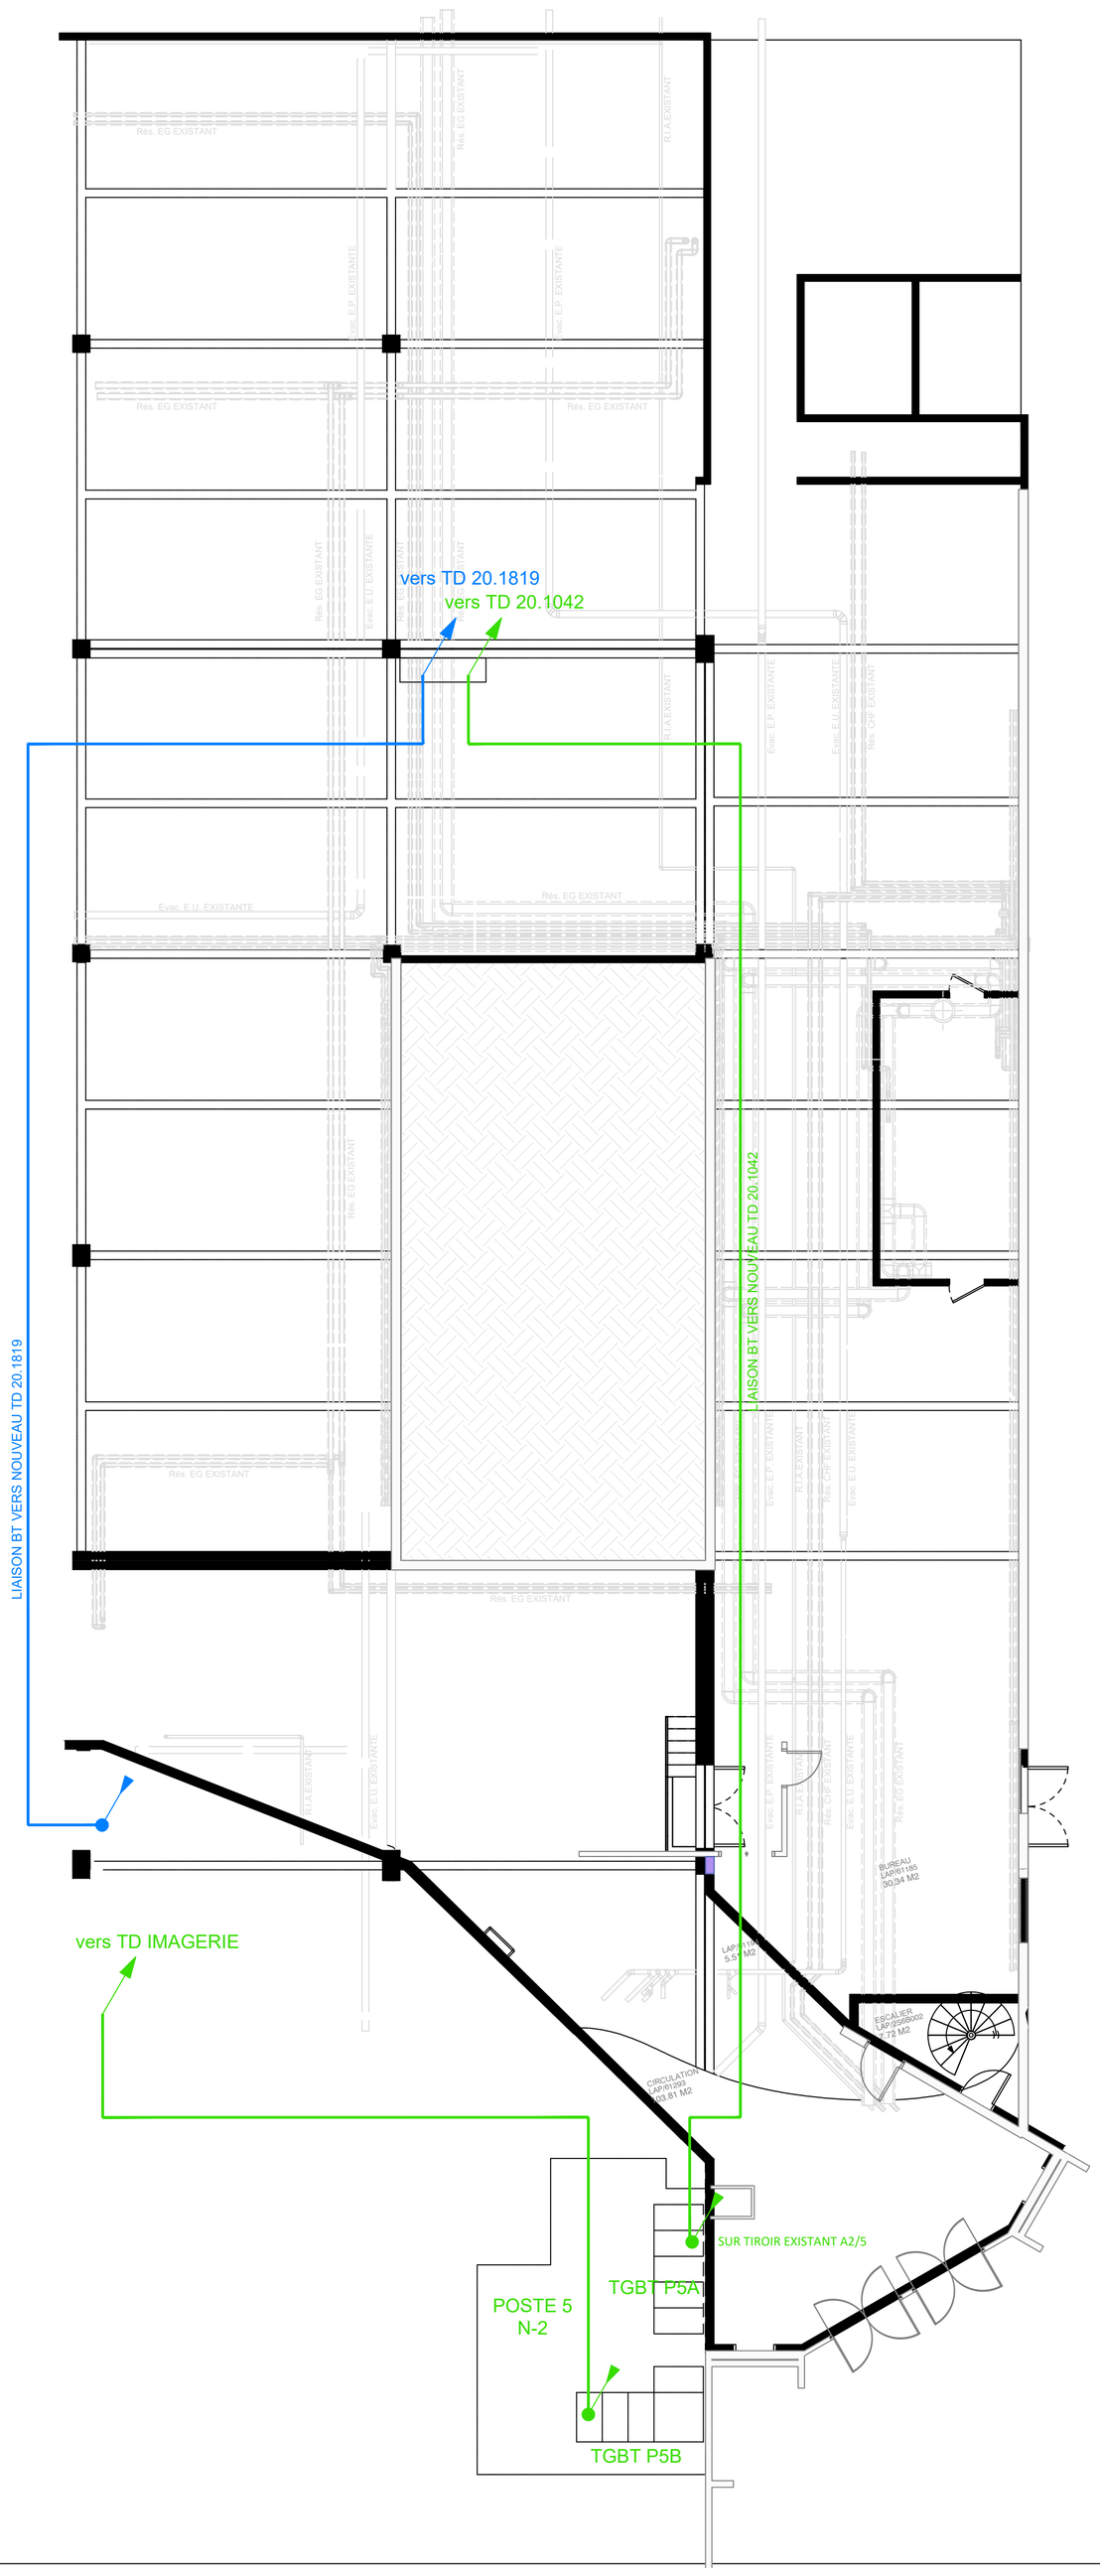

CHU MONTPELLIER
HOPITAL DE LAPEYRONIE

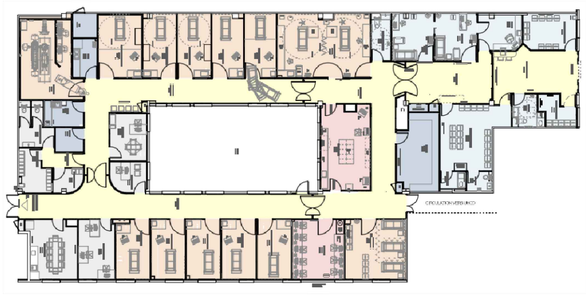

RESTRUCTURATION DES URGENCES PEDIATRIQUES OPERATION 2

NIVEAU -3 BATIMENT 6A

ELECTRICITE
COURANTS FORTS ET FAIBLES

MAITRISE D'OEUVRE: TOGNELLA ARCHITECTES

TOGNELLA ARCHITECTES 2AI
8 Place du Marché aux Fleurs
34 000 MONTPELLIER
Tel : 04 67 60 76 80
Mail : agence@tognella-architectes.com
www.tognella-architectes.com

BET FLUIDES:

BETSO INGENIERIE
Immeuble Green Valley
849, rue Favre de Saint Castor
34080 MONTPELLIER
contact@betso.fr tel:04 67 69 12 20

MODIFICATIONS		
IND	Date:	Désignation de la modification:

COMMUNE DE MONTPELLIER

PHASE

DCE

MAITRE D'OUVRAGE

CHU MONTPELLIER

Centre administratif
André Benech
191, Avenue du
Doyen Gaston Giraud
34 295 Montpellier
CEDEX 05

EL.04

INDICE

ECH: 1/100e

OCTOBRE 2025