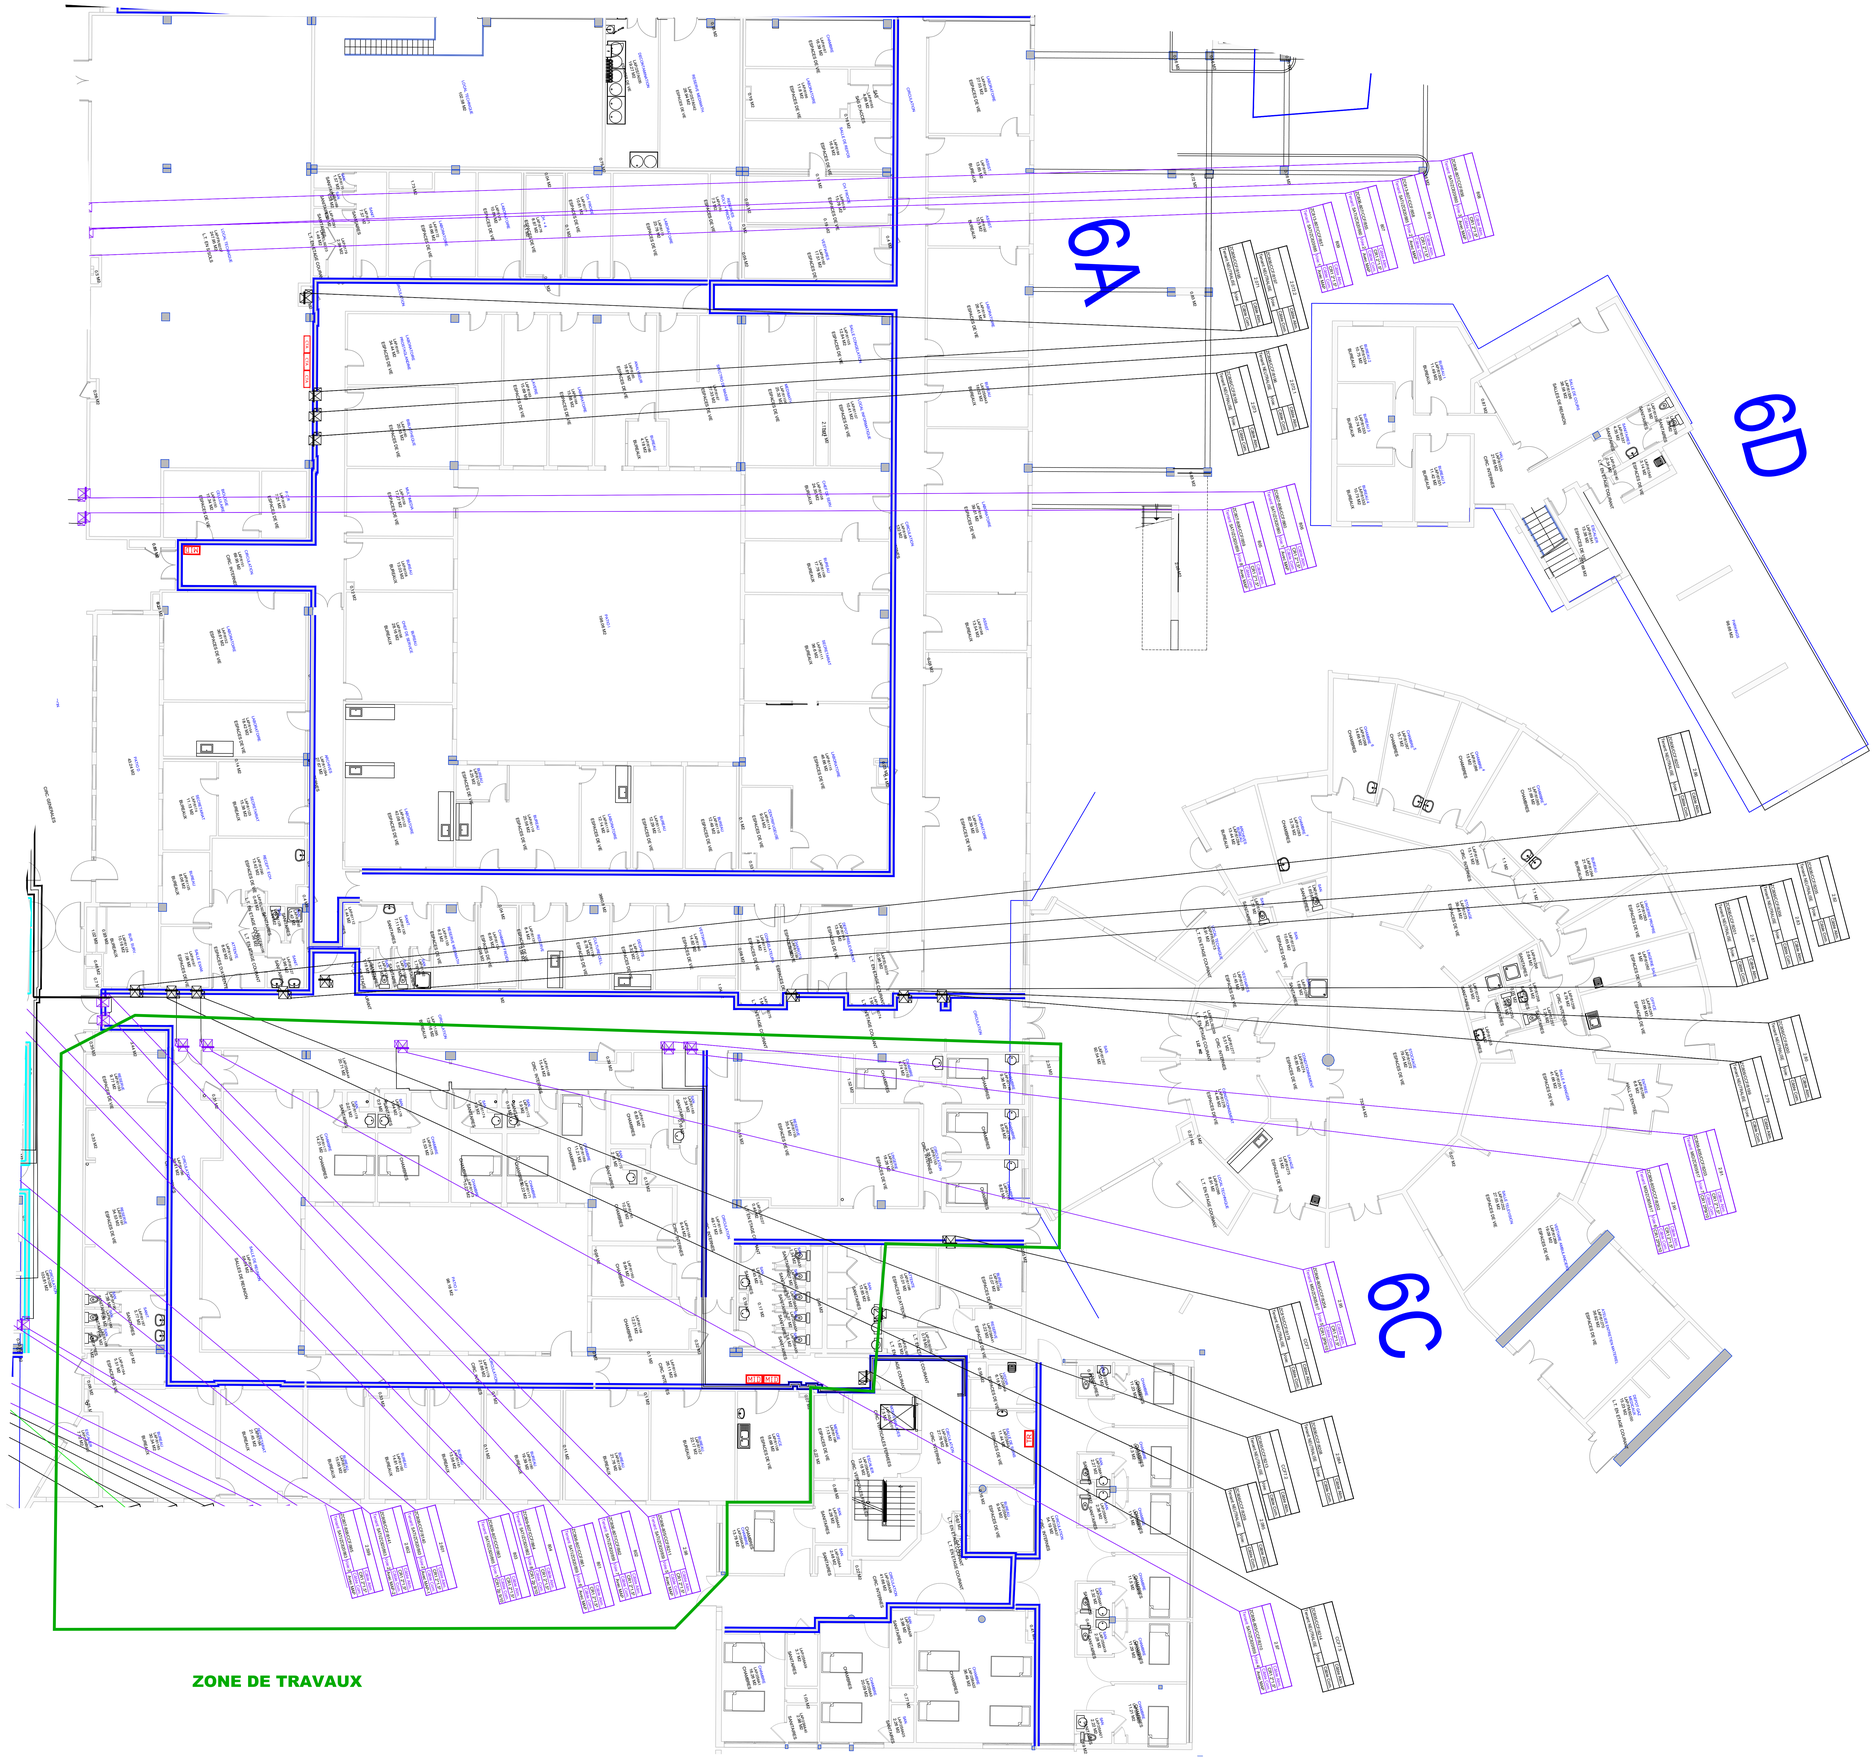

LEGENDE FAUX PLAFOND	
Faux plafond bac acier	
Pas de faux plafond (dalle béton)	
Faux plafond démontable	

LEGENDE CABLAGE CMSI	
CLAPET COUPE FEU	2x1.5 CR1+ 1p0.9 CR1 A.E.
TRAPPES VSD / VED	2x1.5 CR1
DAGS / DSV	2x1.5 CR1
PCF + CONTACTS PCF	2x1.5 R02V+ 1p0.9 CR1 A.E.
PA + CONTACTS PA	2x1.5 CR1+ 1p0.9 CR1 A.E.
TRI	2x1.5CR1
CTA	2x1.5 CR1+ 1p0.9 CR1 A.E.

LEGENDE MATERIEL CMSI	
Satellite I	SATI
Module déporté	MID
Boitier d'asservissement des châssis de désenfumage/ Dispositif adaptateur de commande	DAC
Dispositif Intermédiaire de commande	DIC
Asservissement non stop ascenseur	NSA
Module Relais de résonance	RELAIS
Dispositif commande éclairage / Arrêt sonorisation	
Dispositif commande extinction Gaz	
Diffuseur d'alarme générale à message vocal - DS	
Diffuseur d'alarme générale sélective - DAGS	
Commande de déverrouillage de portes - DVIS	
Asservissement porte automatique	PA
Asservissement porte coupe feu - PCF Ventouse	V V
Asservissement porte coupe feu Contact de position	
Clapet coupe feu - CCF	
Clapet coupe feu à neutraliser - CCF	
Volet de Soufflage Désenfumage mécanique - VSD Bas	VBMI
Volet d'Extraction Désenfumage mécanique - VED Haut	VHMI
Arrêt CTA	CTA

PRINCIPE DE REPERAGE MATERIELS CMSI

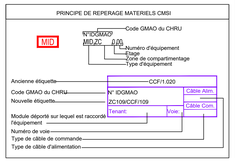

LEGENDE CHEMINEMENT	
Goulotte	
Moulure	
Chemin de câble CFO / CFA	
Passage vers niveau supérieur CFO / CFA	
Passage vers niveau inférieur CFO / CFA	

LEGENDE CÂBLE SDI	
Câble Bus Aller / Retour 1P 0.9 CR1	
Câble Bus de détection 1P 0.9 SYT1	
Câble de Liaison Détecteur / Indicateur d'action 1P 0.8 SYT1	

LEGENDE MATERIEL SDI	
Détecteur Optique	
Détecteur thermique	
Détecteur thermique Plénium	P
Détecteur de gaine	
Détecteur Multiponctuel	
Indicateur d'action	
Indicateur d'action étanche	
Déclencheur manuel	
Déclencheur manuel étanche	
Tableau répétiteur	TR
Interface Radio Adressable	E00
Détecteur Optique Radio Adressable	
Détecteur thermique Radio Adressable	
Indicateur d'action Radio	
Déclencheur manuel Radio Adressable	

PRINCIPE DE REPERAGE MATERIELS SDI

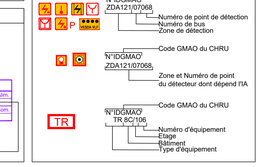

Maître d'ouvrage :

CHU DE MONTPELLIER
191,AV. DU DOYEN GASTON GIRAUD
34295 MONTPELLIER CEDEX 5

MAITRISE D'OEUVRE

Bureau d'études mandataire de l'équipe de maîtrise d'oeuvre
EDEIS
5, boulevard Amiral Grivel - BP 10523
19107 Brive Cedex - ☎05 55 17 65 75
jean-francois.chevreuil@edeis.com

OPC
S.C.O.
24, rue de lac Bleu
31240 l'Union - ☎05 61 55 51 17
francois.baixeras@sco.fr

Architecte
Brigitte GALLONI
40 Cours Sextius - 13100 Aix en Provence - ☎04 42 54 64 82
brigitte.galloni@wanadoo.fr

Coordinateur SSI
CASSO & ASSOCIES
52, rue Jacques Hillairet - 75012 Paris Cedex 12 - ☎01 42 27 17 59
conseil@cassoetassocies.com

BUREAU DE CONTROLE
QUALICONSULT
Parc Club Millenaire -
Bât. 19 - 1025 rue Henri Becquerel -
34000 Montpellier - ☎04 67 13 80 50
denis.colomb@qualiconsult.fr

COORDINATEUR SPS
APAVE Sud Europe
310, rue de la sarlette
34130 Saint Aunes
☎04 67 15 60 18
philippe.roman@apave.com

Mise en oeuvre du schéma directeur d'amélioration de la sécurité incendie du CHU de Montpellier

Hôpital Lapeyronie Phase 1B

Lot n° : 5 ELECTRICITE - SSI

REV	EMISSION	INITIALES	VISA AUTO-CONT.	INITIALES	VISA (CQE)	INITIALES	VISA (RA)	REMARQUES
	DATE	DESSINE PAR		VERIFIE PAR		APPROUVE PAR		
6	28/01/2022	J.E		W.M.				D.O.E CMSI
5	08/01/2021	J.E		W.M.				MODIFICATION SUITE VISA n°37
4	16/11/2020	J.E		W.M.				MODIFICATION SUITE VISA n°34
3	12/10/2020	J.E		P.K.				MODIFICATION SUITE REUNION
2	02/10/2020	OR		P.K.				MODIFICATION SUITE REUNION
1	14/08/2020	EB		P.K.				MODIFICATION POUR EXECUTION
0	27/07/2020	EB		JL. S.				CREATION

CE PLAN EST LA PROPRIETE DE ALLEZ & CIE ET NE PEUT ETRE REPRODUIT SANS SON AUTORISATION

PLAN CMSI CLAPETS BÂT 6A-6C-6D
Niveau -2

A0	Ech	Affaire	Plan	Niv.	Type	Phase	Ind.
	1/100	PX200036	CMSI CLAPETS BAT 6A-6C-6D	R-2	---	DOE	6

305171-ALLEZ-HLAP-0005-XXXX-1804_06

allez et cie
Parc d'activités "MERIDIANE"
CS 50017
34120 PEZENAS
TEL: 04.67.98.11.13
FAX: 04.67.98.35.36