


Annexe 4 B: Plan RDC bâtiment Alpha espace commun

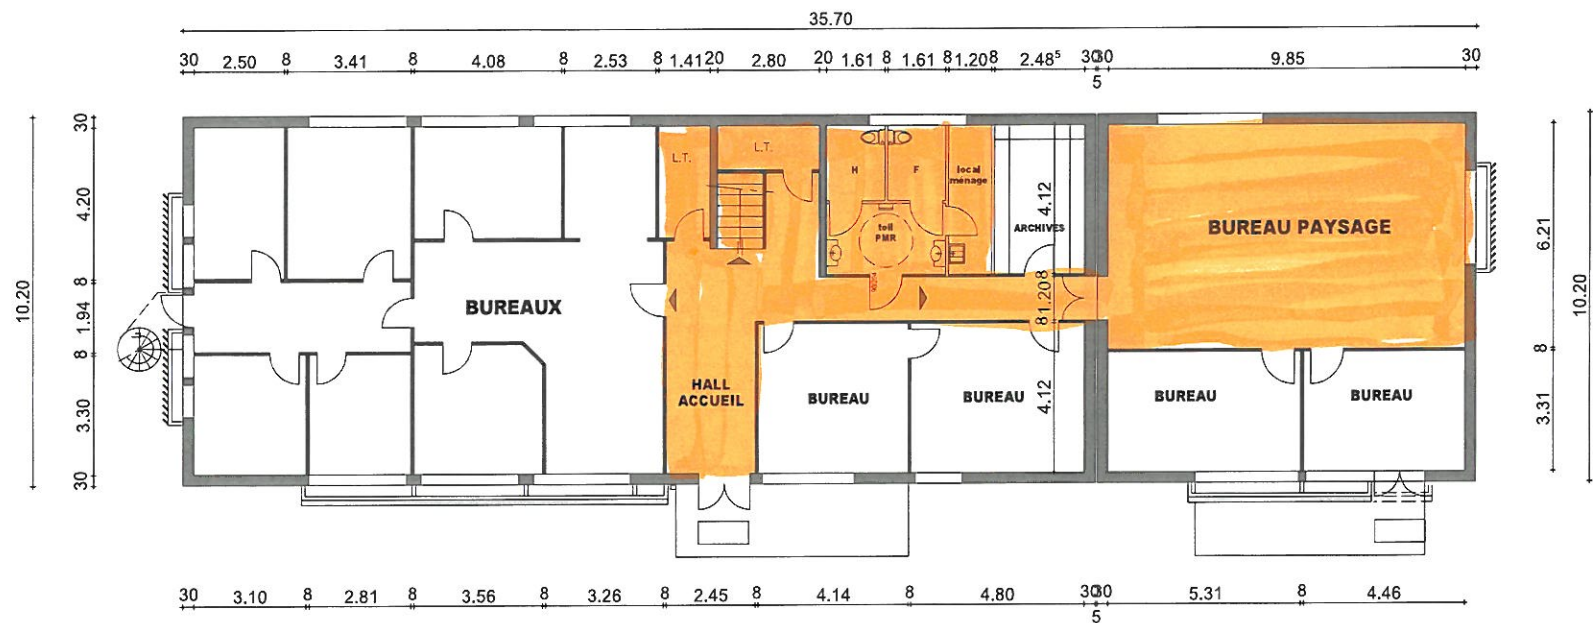

RDC

NOTA: COTES A CONTOLER SUR SITE

yves muller
architecte d.p.l.g.

Domaine de Tartay / 84140 Avignon Montfavet
tel 04.90.23.03.85 - fax : 04.90.01.20.33
06 22 61 82 81
E mail : y.muller@wanadoo.fr

AEROPORT D'AVIGNON BATIMENT ALPHA		
PLAN RDC		
		ECH 1/200°