



Plan du Technopôle Pégase

REZ-DE-CHAUSSEE

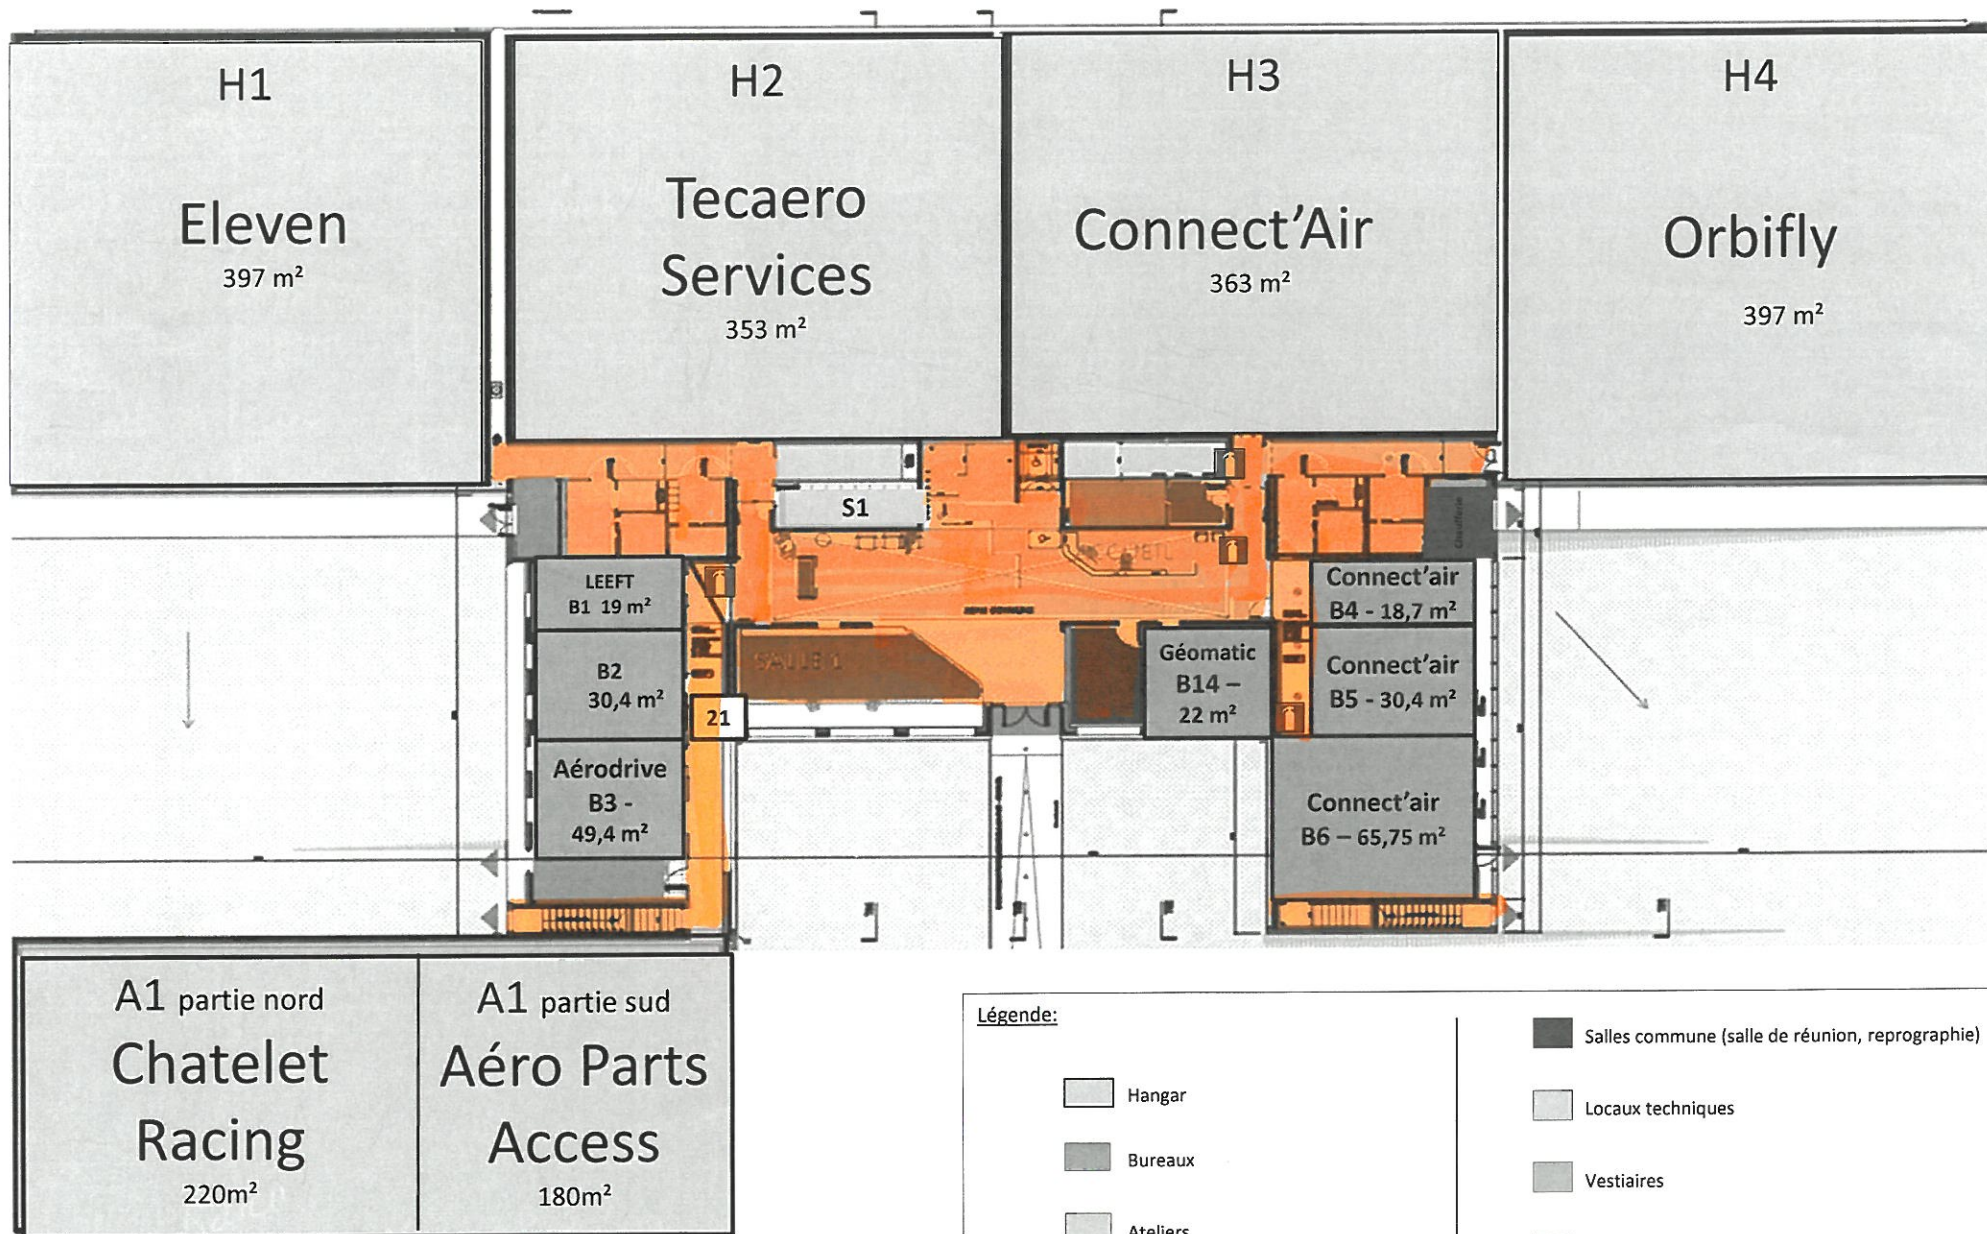

1^{ER} ETAGE

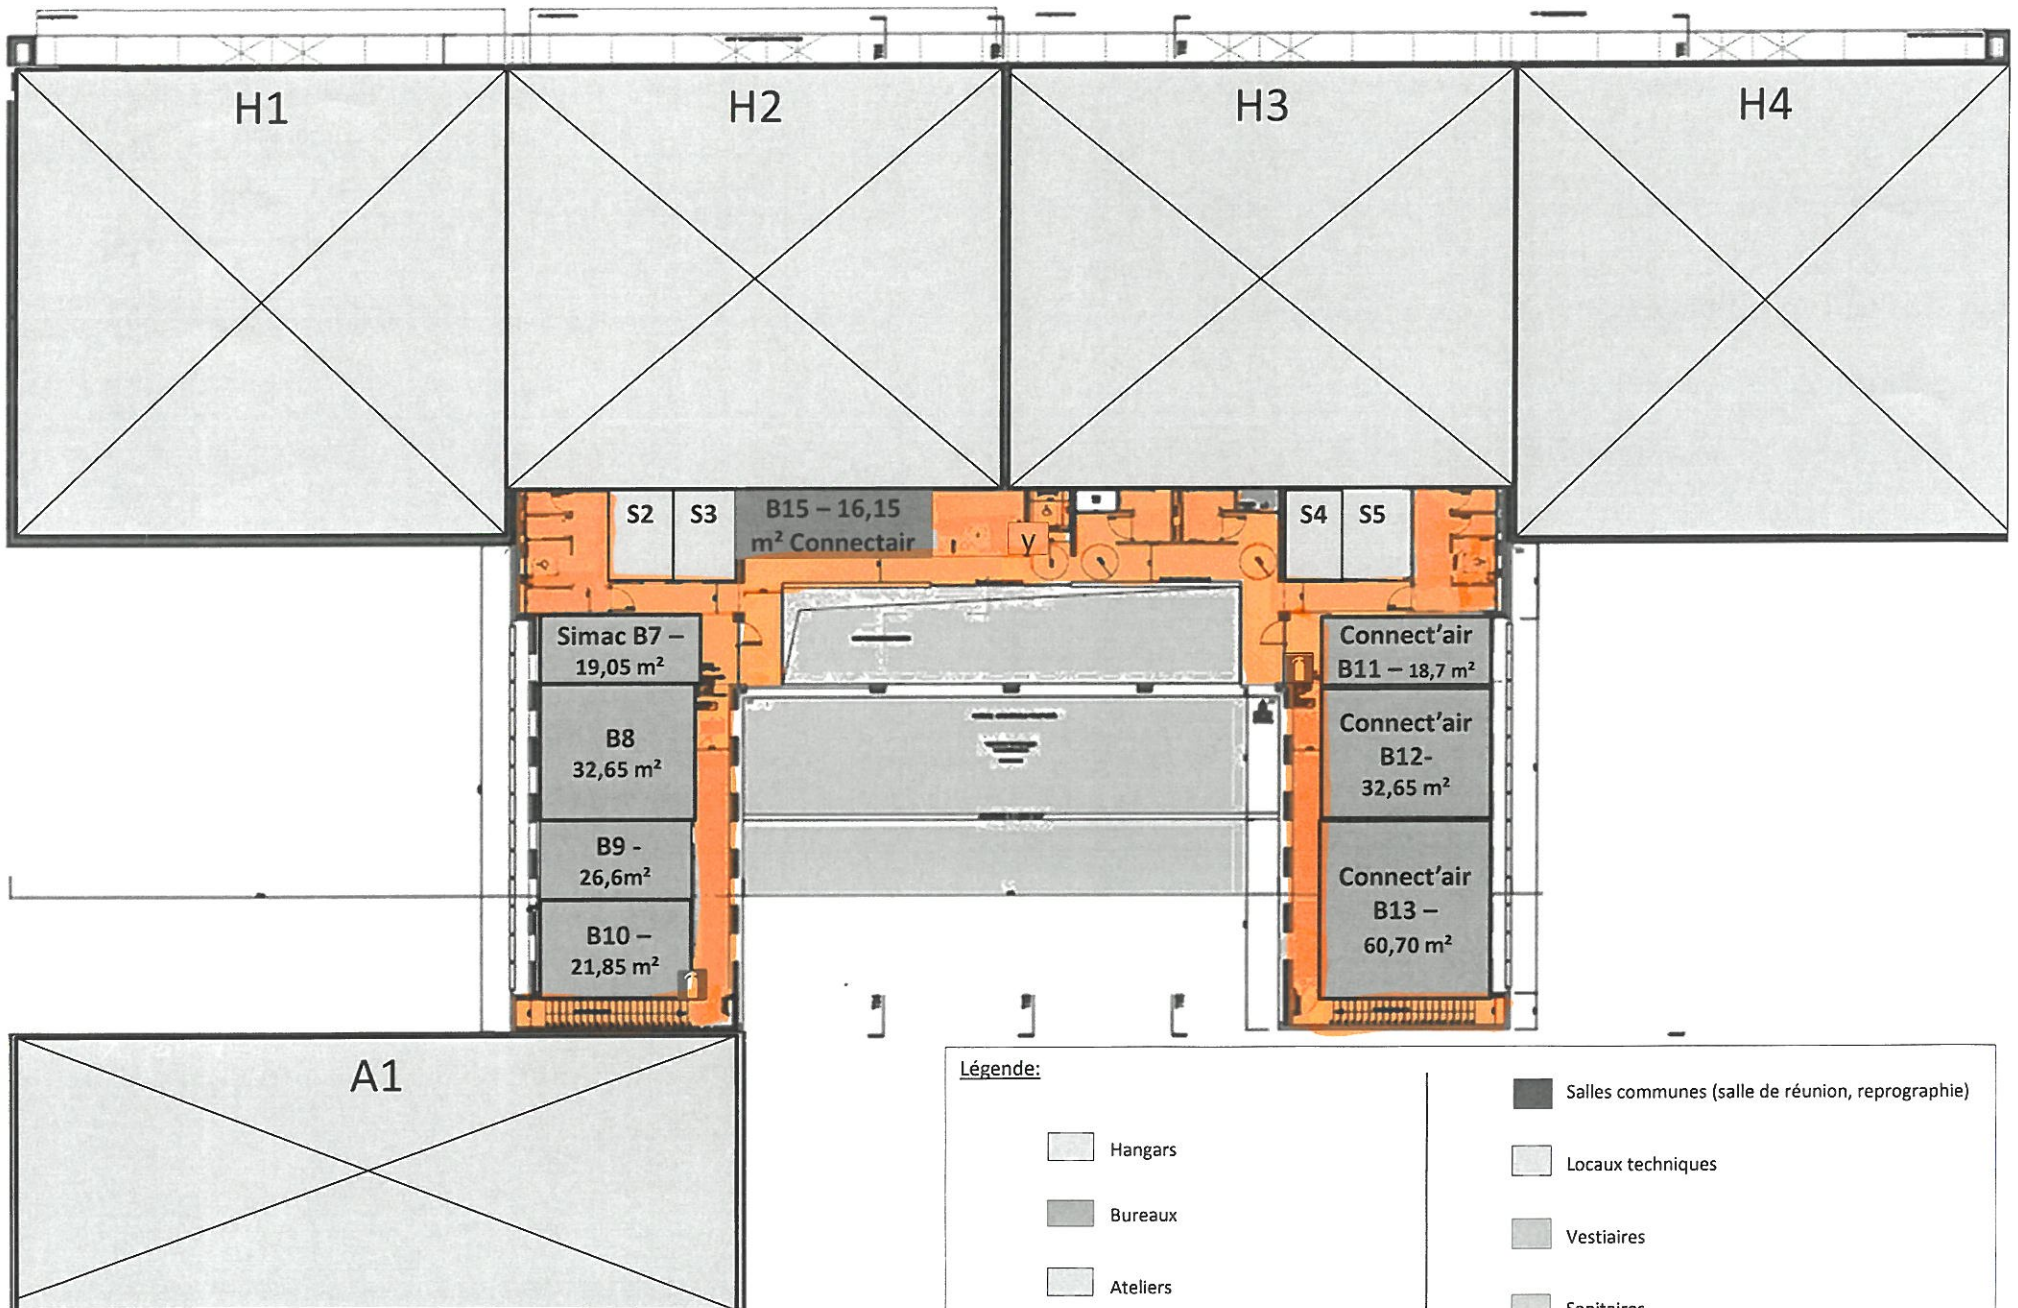

Légende:

Hangars

Bureaux

Ateliers

Salles communes (salle de réunion, reprographie)

Locaux techniques

Vestiaires

Sanitaires