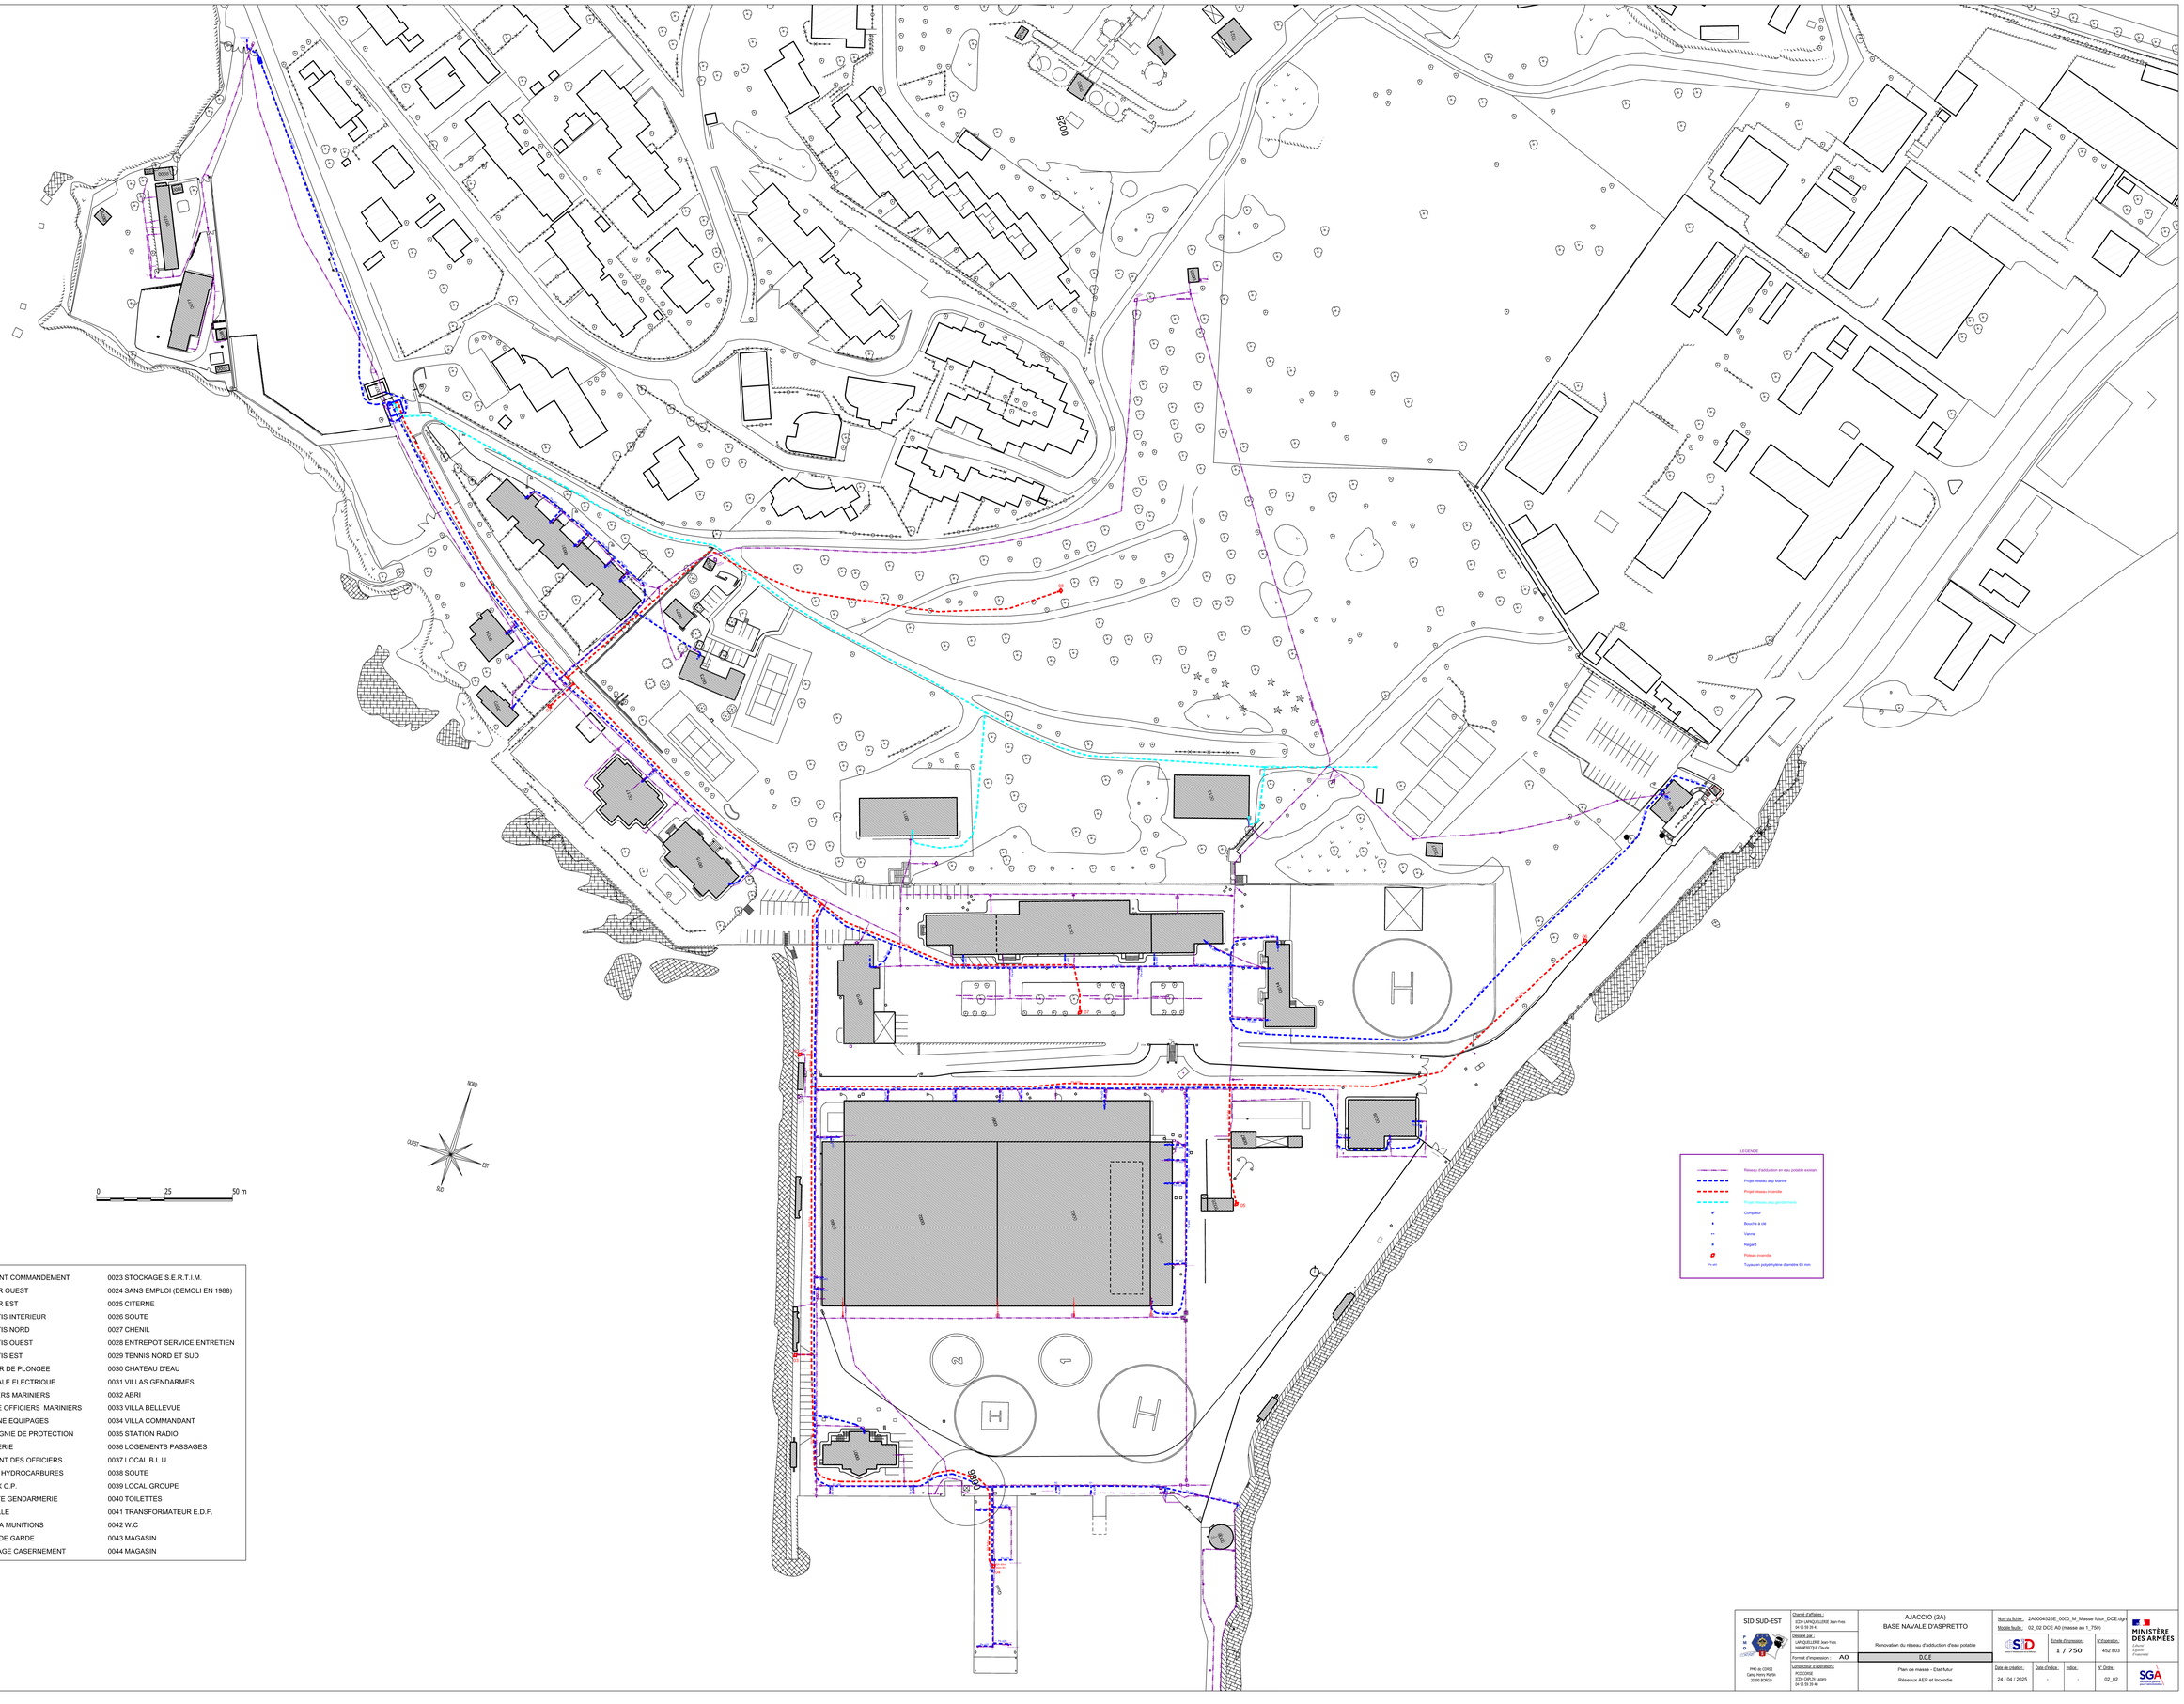

0001 BATIMENT COMMANDEMENT	0023 STOCKAGE S.E.R.T.I.M.
0002 HANGAR OUEST	0024 SANS EMPLOI (DEMOLI EN 1988)
0003 HANGAR EST	0025 CITERNE
0004 APPENTIS INTERIEUR	0026 SOUTE
0005 APPENTIS NORD	0027 CHENIL
0006 APPENTIS OUEST	0028 ENTREPOT SERVICE ENTRETIEN
0007 APPENTIS EST	0029 TENNIS NORD ET SUD
0008 EX TOUR DE PLONGEE	0030 CHATEAU D'EAU
0009 CENTRALE ELECTRIQUE	0031 VILLAS GENDARMES
0010 OFFICIERS MARINIERS	0032 ABRI
0011 ANNEXE OFFICIERS MARINIERS	0033 VILLA BELLEVUE
0012 CASERNE EQUIPAGES	0034 VILLA COMMANDANT
0013 COMPAGNIE DE PROTECTION	0035 STATION RADIO
0014 INFIRMERIE	0036 LOGEMENTS PASSAGES
0015 BATIMENT DES OFFICIERS	0037 LOCAL B.L.U.
0016 PARC A HYDROCARBURES	0038 SOUTE
0017 LOCAUX C.P.	0039 LOCAL GROUPE
0018 AUBETTE GENDARMERIE	0040 TOILETTES
0019 CHAPELLE	0041 TRANSFORMATEUR E.D.F.
0020 SOUTE A MUNITIONS	0042 W.C
0021 POSTE DE GARDE	0043 MAGASIN
0022 STOCKAGE CASERNEMENT	0044 MAGASIN

SID SUD-EST

PHD de CORSE
Camp Henry Martin
20256 BORGO

Dessiné par :
LANQUILLERIE Jean-Yves
HANNESCIQUE Claude

Format d'impression : A0

Contrôleur d'opération :
PCO CORSE
2220 CHEF.PI Lisiaro
04 15 59 39 40

AJACCIO (2A)
BASE NAVALE D'ASPRETTO

Rénovation du réseau d'adduction d'eau potable

D.C.E

Plan de masse - Etat futur

Réseaux AEP et Incendie

Nom du fichier : 2A000452I0E_0003_M_Masse futur_DCE.dgn
Modèle feuille : 02_02 DCE AO (Habitat au 1_750)

Echelle d'impression : 1 / 750
N°d'opération : 452 803

Date de création : 24 / 04 / 2025
Date d'indice : -
Indice : -
N° Ordre : 02_02

MINISTÈRE DES ARMÉES
Liberté
Égalité
Fraternité

SGA