



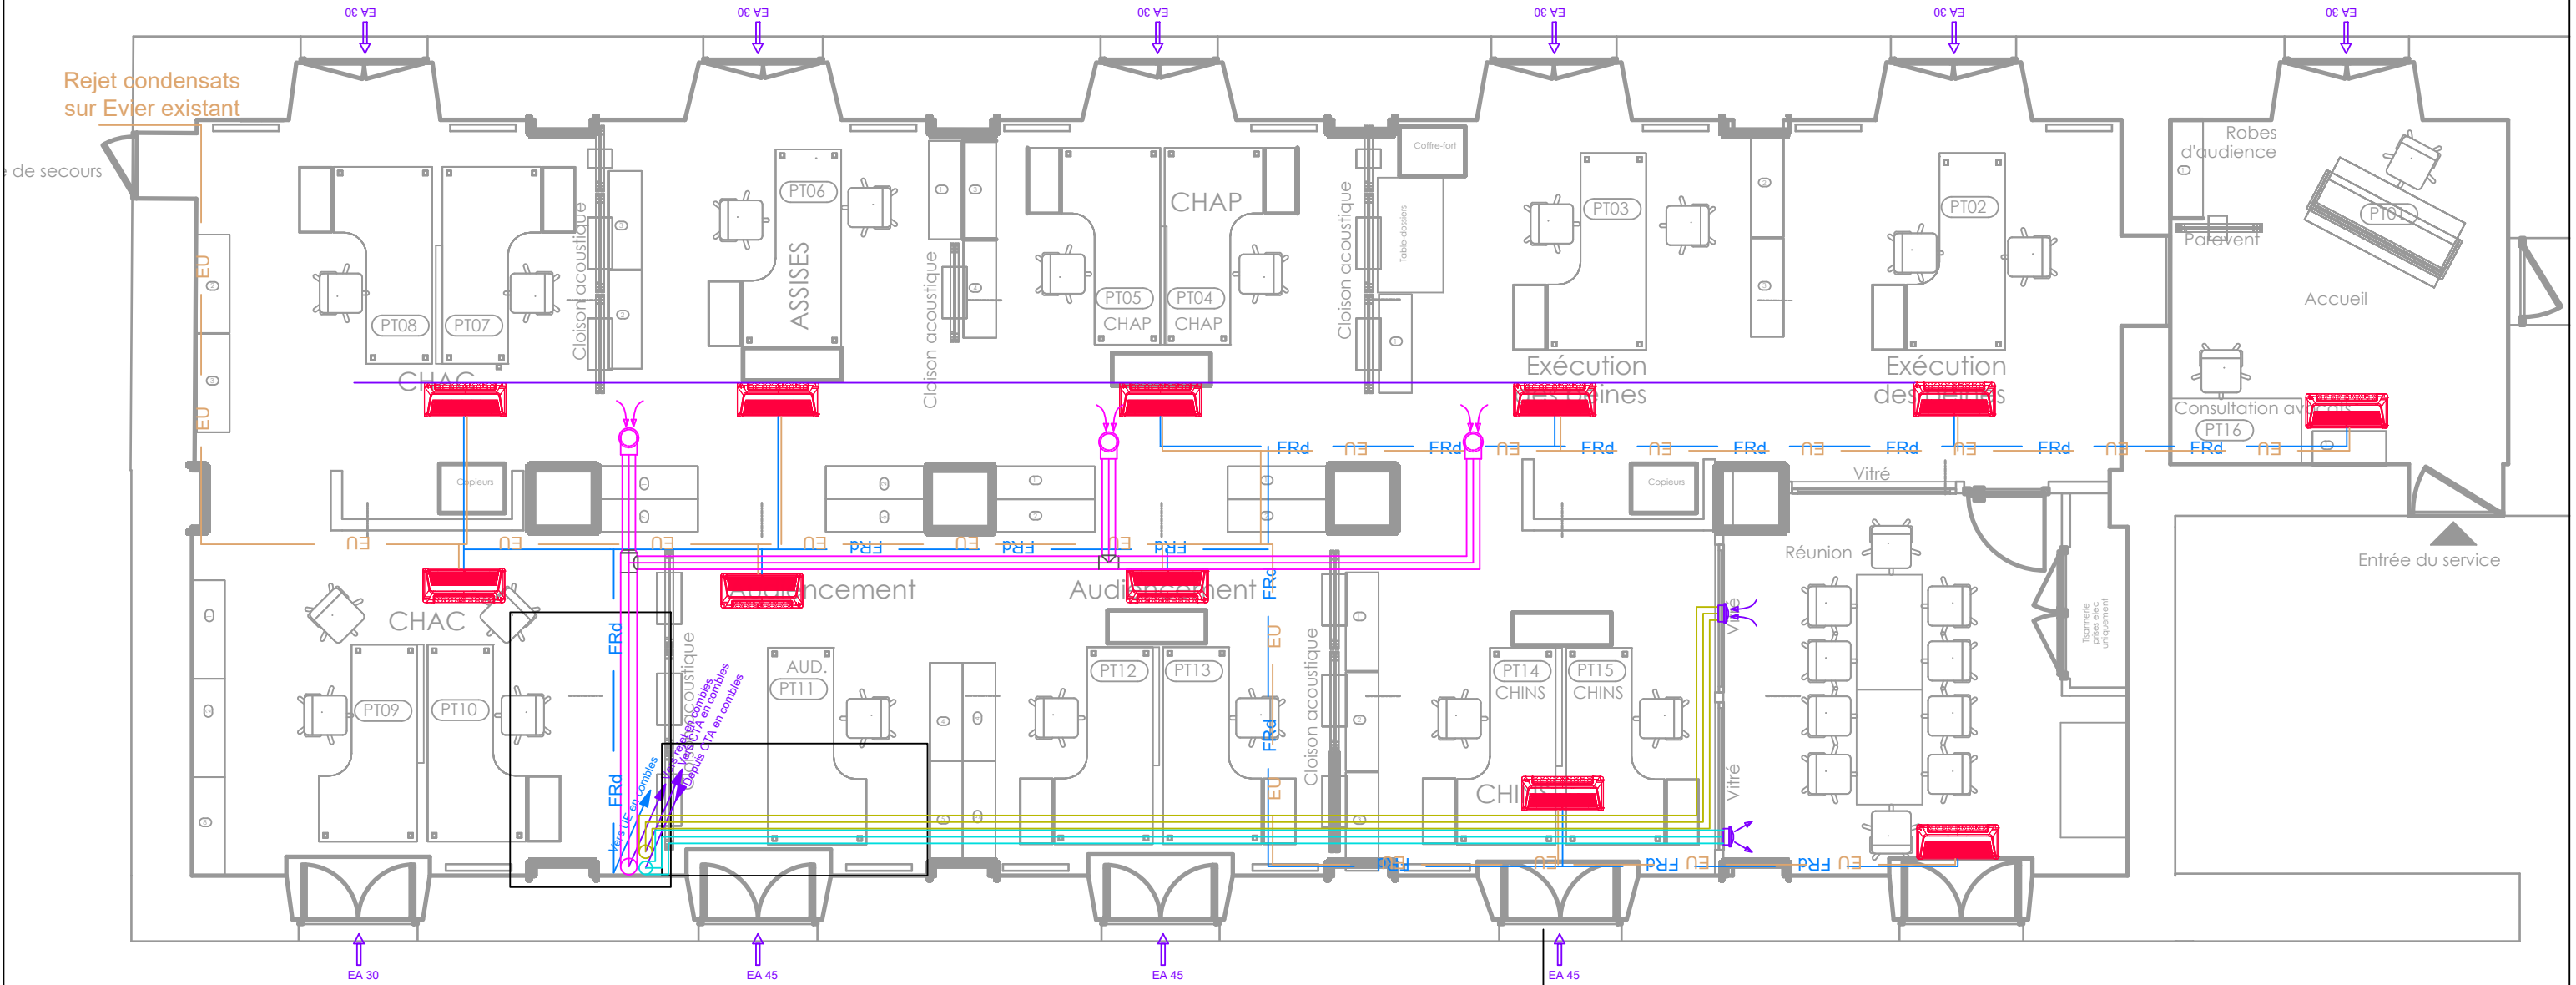

Bureaux :
Effectif : 19 personnes
air neuf : $19 \times 18 = 342 \text{ m}^3/\text{h}$
10 menuiseries : $3 \times 45 \text{ m}^3/\text{h}$ et $7 \times 30 \text{ m}^3/\text{h}$
Extraction : Ø200



Salle de réunion :
Effectif : 10 personnes
air neuf : $10 \times 18 = 180 \text{ m}^3/\text{h}$
Double flux : $2 \times \varnothing 160$

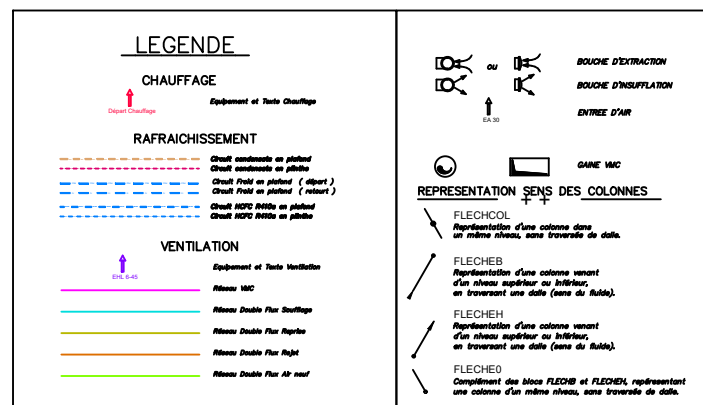

MAITRISE D'OEUVRE	MAITRISE D'OUVRAGE	Création d'espace de travail Services pénaux								DATE	INDICE	MODIFICATIONS	DESSINER PAR								
<div></div> <div>EXEKO 2-4 rue Barthélemy Thimonnier 69740 Genas</div>	<div> g.architectes</div> <div>TRIBUNAL JUDICIAIRE DE CHAMBERY</div>	Plan d'implantation								11/07/2025	Ind 0	Création du document	PFO								
																				VERIFIER PAR	
																					PFO
																					ECHELLE
																					S.O.
		PROJET	PHASE	EMETTEUR	LOT	TYPE	NIVEAU	N°PLAN	INDICE	DATE											
TJC	DCE	EXEKO	03-CVC	PLAN	R+1	101	0	11/07													