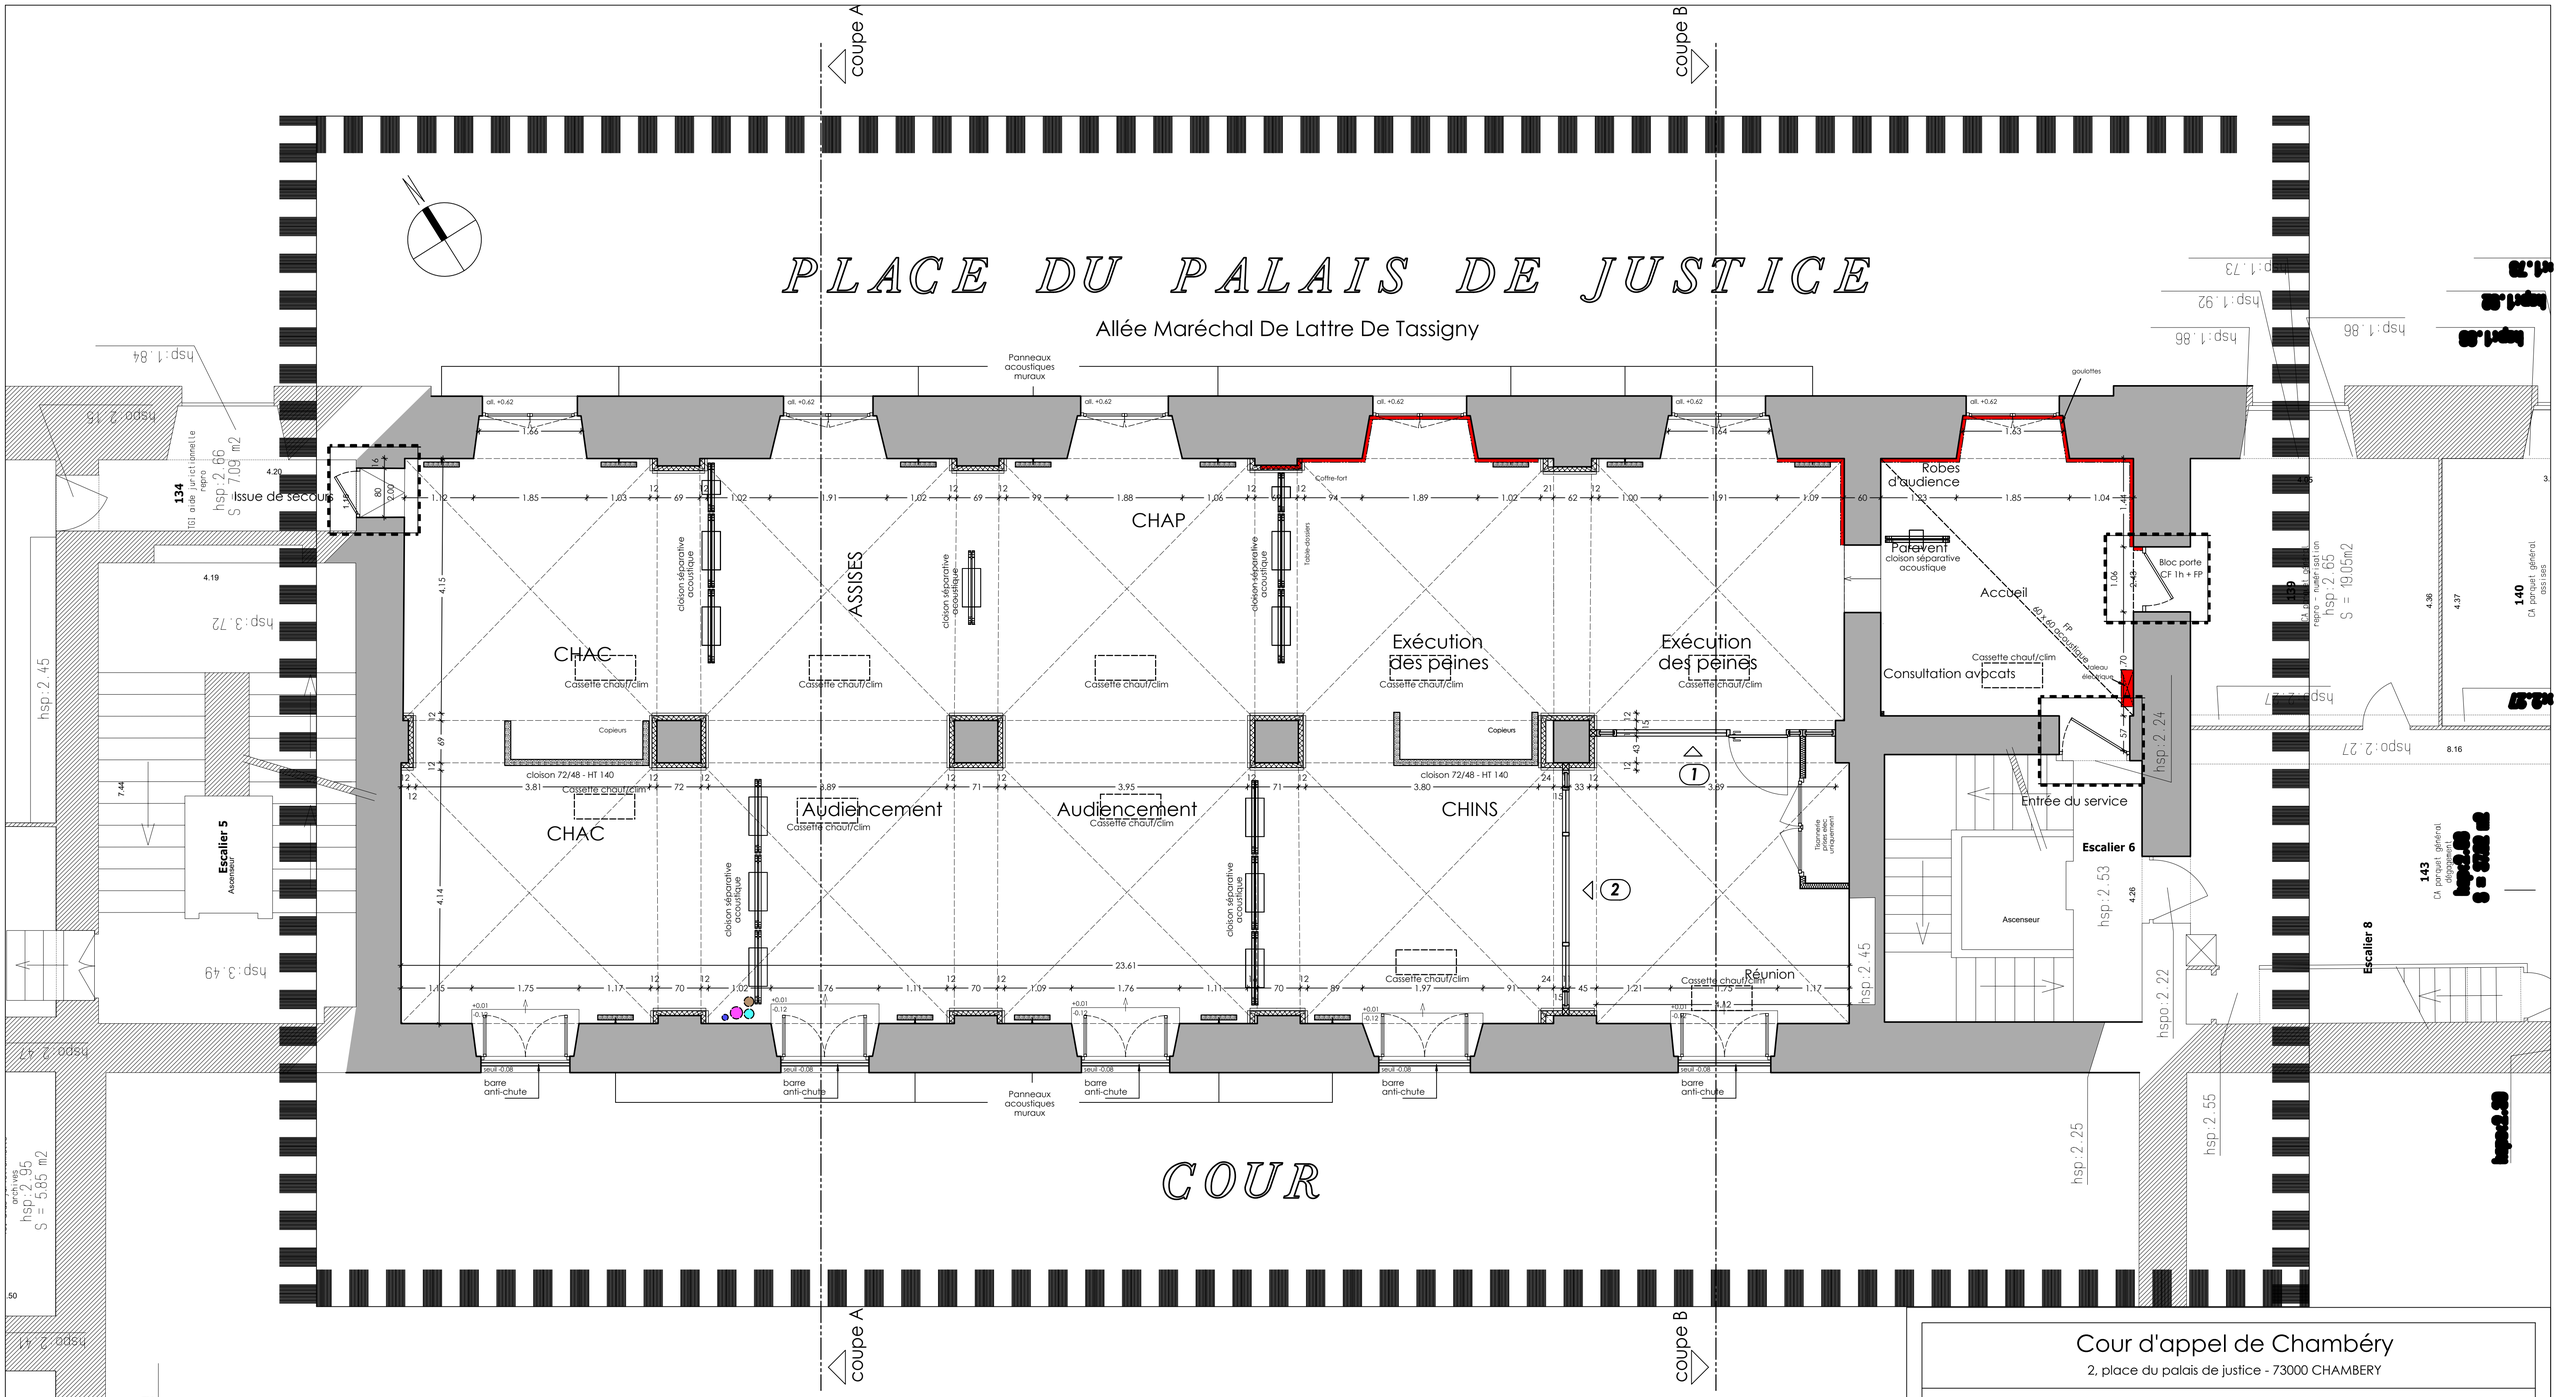

Elévations des cloisons vitrées de la salle de réunion

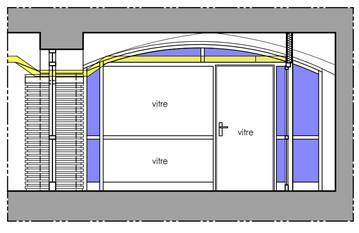

1

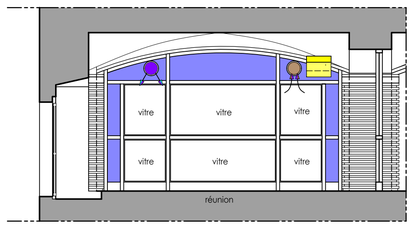

2

Cour d'appel de Chambéry

2, place du palais de justice - 73000 CHAMBERY

Travaux d'aménagement dans les locaux (entresol) du tribunal pour la création d'un espace de travail - services pénaux

Entresol - PROJET sans mobilier

modifié le	désignation

S.A.R.L. G.Architectes
206 Place Saint-Léger
73000 Chambéry
tél: 04.79.65.89.19

e-mail : agence@garchitectes.fr

date	
25 août 2025	
n° plan 09	éch. 1/50
PRO	