
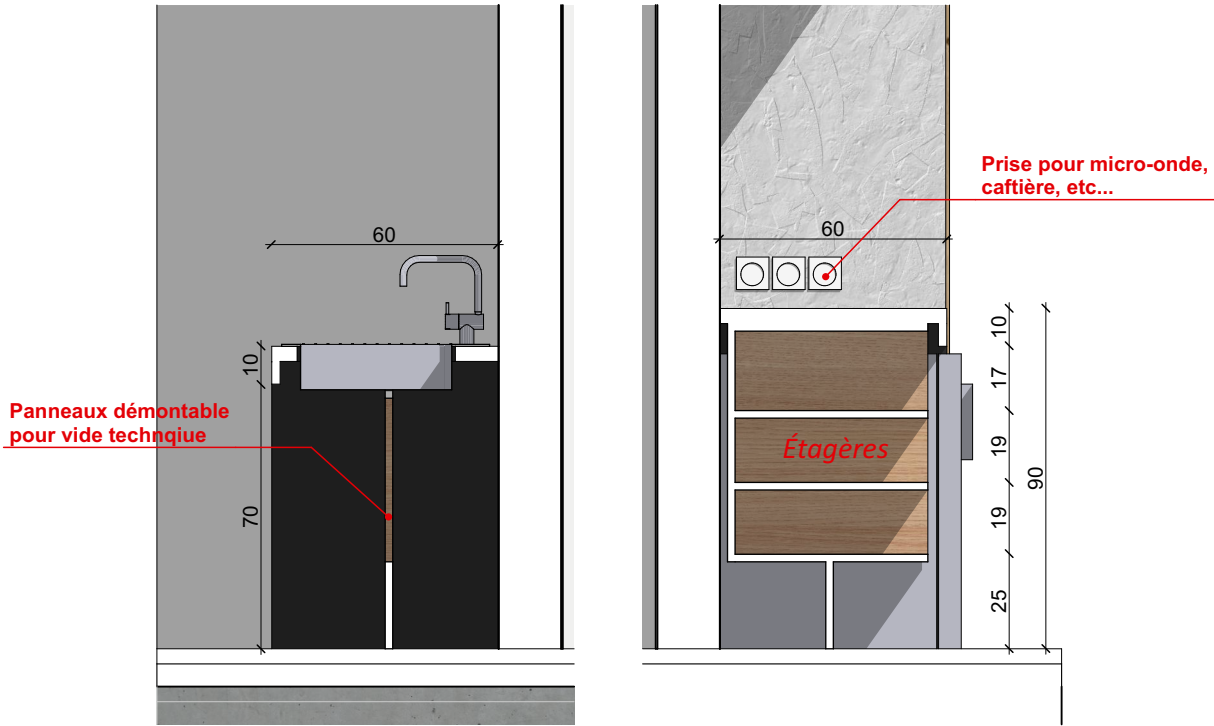
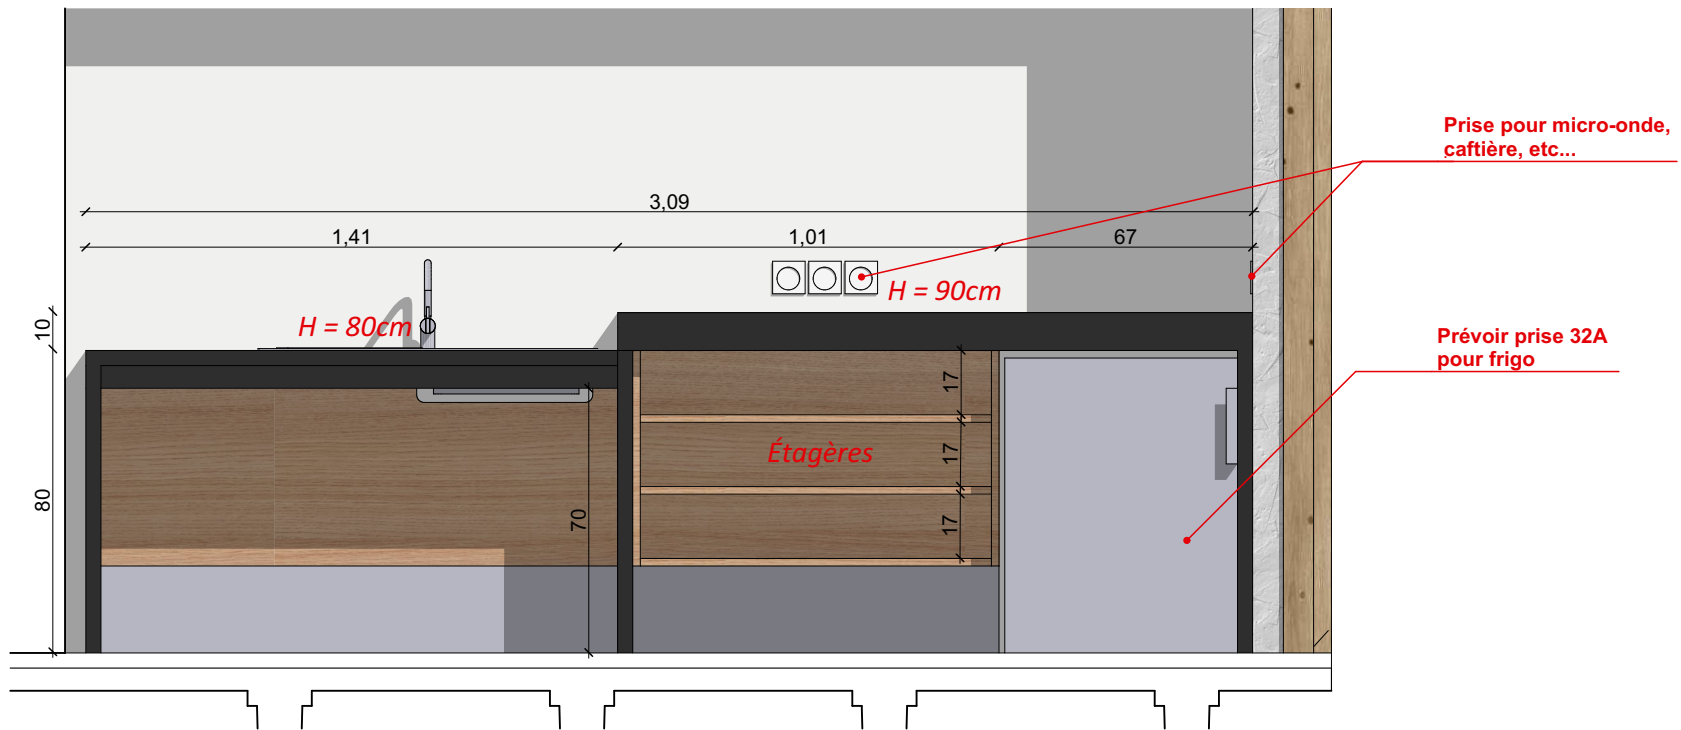


CD04_MOBILIER SALLE DE CONVIVIALITÉS

Construction de l'ensemble en panneaux de particules hydrofuges CTBH :
- Surface horizontales stratifiées
- Surfaces verticales straifiées ou mélaminées (surfaces verticales et intérieures des rangements fermés uniquement)
- Chants épais PVC assortis

GÉNÉRALITÉS
- Panneaux de bois stratifiés épaisseur 22mm
- Plan de travail CTBH épaisseur de 40mm, statifié toutes faces et chants

MEUBLE ÉTAGÈRE
LxPxH : 970 mm x 250 mm x 630 mm

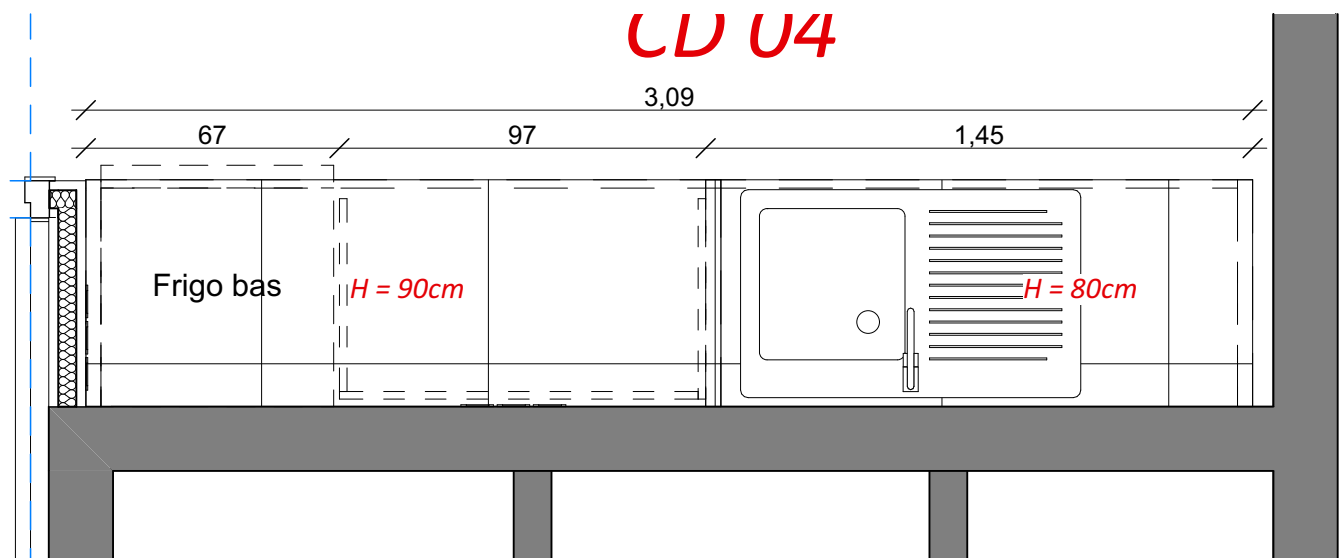

MO : **UNIVERSITÉ GRENOBLE ALPES**
DGD PAT - Direction de la programmation et
des projets immobiliers CS 40700 - 38058
GRENOBLE cedex 9
Tel : 33 (0)4 76 51 47 07
Mail : dgdpat@univ-grenoble-alpes.fr
MOE : **Chabal Architectes**
8 Rue Charles Testoud - 38000 Grenoble
Tel : 04 76 47 00 76
Mail : chabal-architectes@chabal.fr

RÉHABILITATION DU BÂTIMENT STENDHAL -
Domaine universitaire - GIÈRES

Titre :
MOBILIER SALLE DE CONVIVIALITES
BAT F R+2 et R+3

Dossier :
DCE

Date :
23/01/2026

N° Plan :
CD_05

Échelle :
1:20

Indice :
4