
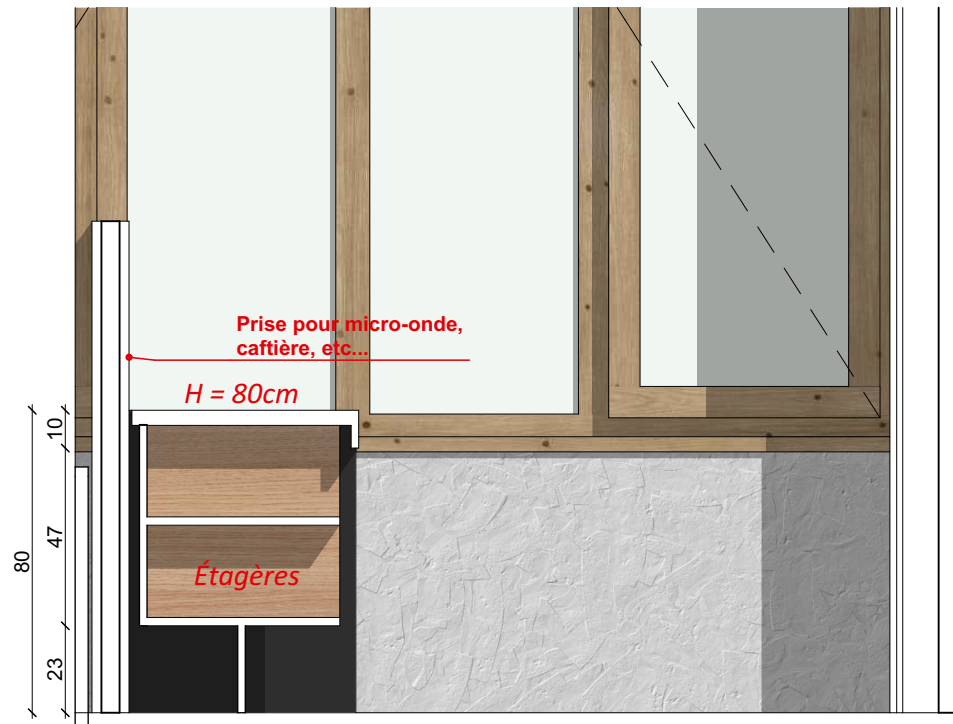


CD05_MOBILIER KITCHENETTE

Construction de l'ensemble en panneaux de particules hydrofuges CTBH :
- Surface horizontales stratifiées
- Surfaces verticales straifiées ou mélaminées (surfaces verticales et intérieures des rangements fermés uniquement)
- Chants épais PVC assortis

GÉNÉRALITÉS
- Panneaux de bois stratifiés épaisseur 22mm
- Plan de travail CTBH épaisseur de 40mm, statifié toutes faces et chants

MEUBLE ÉTAGÈRE
LxPxH : 800 mm x 530 mm x 530 mm

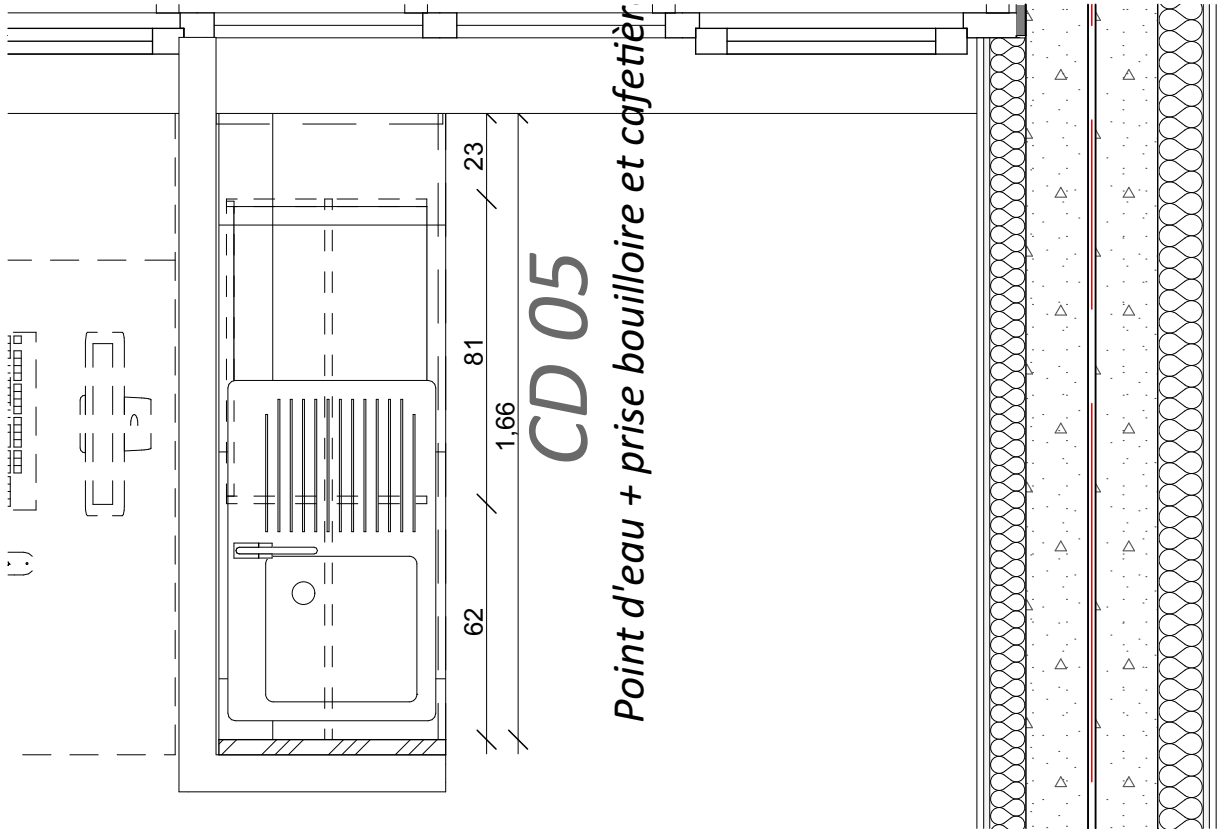

MO : **UNIVERSITÉ GRENOBLE ALPES**
DGD PAT - Direction de la programmation et des projets immobiliers CS 40700 - 38058 GRENOBLE cedex 9
Tel : 33 (0)4 76 51 47 07
Mail : dgdpat@univ-grenoble-alpes.fr
MOE : **Chabal Architectes**
8 Rue Charles Testoud - 38000 Grenoble
Tel : 04 76 47 00 76
Mail : chabal-architectes@chabal.fr

RÉHABILITATION DU BÂTIMENT STENDHAL -
Domaine universitaire - GIÈRES

Titre :
MOBILIER KITCHENETTE BAT H RDC

Dossier : DCE	
Date : 23/01/2026	N° Plan : CD_06
Échelle : 1:20	Indice : 4