Catégorie de zone: SOCLE

3,40

1,23

PP_2.05
1UP
Ra ≥30dB

PP_2.06
1UP
Ra ≥30dB

4,49

2,60

CD 04

67 | 97 | 3,09 | 1,45

Frigo bas

H = 90cm

H = 80cm

Espace repro.

S: 2,00 m²

Catégorie de zone: SOCLE

2,93

2,89

Circulation
G2 Circ. 01
S:
HSFP: 2,580 m

Hors programme

PP_2.14
L x Ht 61 x 213
Nombre UP 2UP
Classification feu EI
Résistance au feu 30

170X120

PP_2.07
1UP

PP_2.09
1UP

Ø150

Sanitaires R+2

F2 San. 01

S: 20,66 m²

Licence LEA

F212

S: 23,09 m²

Catégorie de zone: SOCLE

Effectifs: 4

Licences

15,71 m²

ie de zone: SOCLE

3

3,40

5,04

220X120

220X120

PP_2.11
77 x 204

65

Ø150

130X80

130X80

PP_2.12
1UP

PP_2.11
77 x 204

PP_2.08
77 x 204

Escalier
G2 Esc. 01
S: 7,28 m²
HSFP: 2,580 m

Bureau admin
UFR LE
G201
S: 14,36 m²
HSFP: 2,400 m

38
0 x 192
90
CV_2.09

CVBA_2.39
L X Ht 350 x 192
All 90
Type CV_2.09

CVBA_2.40
L X Ht 350 x 192
All 90
Type CV_2.11

CVBA_2.41
L X Ht 328 x 192
All 90
Type CV_2.08

JD

CVBA_2.27
L X Ht 335 x 192
All 90
Type CV_2.10

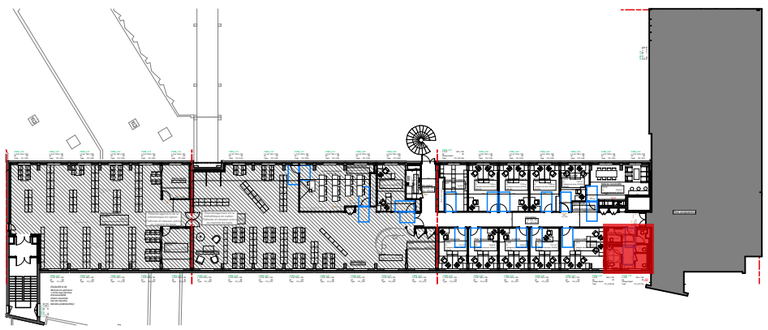

MO : **UNIVERSITÉ GRENOBLE ALPES**
DGD PAT - Direction de la programmation et des projets immobiliers CS 40700 - 38058 GRENOBLE cedex 9
Tel : 33 (0)4 76 51 47 07
Mail : dgdpat@univ-grenoble-alpes.fr
MOE : **Chabal Architectes**
8 Rue Charles Testoud - 38000 Grenoble
Tel : 04 76 47 00 76
Mail : chabal-architectes@chabal.fr

RÉHABILITATION DU BÂTIMENT STENDHAL - Domaine universitaire - GIÈRES

Titre :

PLAN SANITAIRE R+2 1/50

Dossier :	DCE
Date : 23/01/2026	N° Plan : CD_07
Échelle : 1:50, 1:700	Indice : 4