


LÉGENDE DES TYPES DE FAUX-PLAFONDS		
FAUX PLAFONDS EXISTANT		
FP00		Faux plafond existant conservé
FAUX PLAFONDS ACOUSTIQUES DÉMONTABLES SUR OSSATURE :		
FP01		Faux plafond acoustique αw ≥ 0,95, plenum 150mm Dalles minérales, 60x120. Ép : 20mm, M0 Ossatures apparentes T24. Type "TONGA" bord A de chez EUROACOUSTIC ou équivalent
FP02		Faux plafond acoustique αw ≥ 0,95, plenum 100mm Dalles minérales 60x60. Ép: 20mm, M0 Ossatures apparentes T24. Type "TONGA" bord A de chez EUROACOUSTIC ou équivalent
FP03		Faux plafond acoustique HYGIENE, αw ≥ 0,95, plenum 200mm Dalles minérales 60x60. Ép: 20mm, M1 Ossatures apparentes T24 + clips anti-soulèvement Type "TONGA ULTRA CLEAN A20" bord A de chez EUROACOUSTIC ou équivalent
FAUX PLAFONDS FIXES PLAQUES DE PLÂTRE SUR OSSATURE :		
FP04		Faux plafond acoustique <b>Pose inclinée</b> αw ≥ 0,95, plenum 150mm Dalles minérales, 60x120. Ép : 20mm, M0 Ossatures apparentes T24. Type "TONGA" bord A de chez EUROACOUSTIC ou équivalent
FP05		Faux plafond fixe plaques de plâtre EI60 - CF1h 2xBA13 + Peinture Pose horizontale.
FP05 bis		Faux plafond fixe plaques de plâtre EI90 - CF1h30 2xBA15 feu + Peinture + Joue veticale si caisson Pose horizontale.
FP06		Faux plafond fixe plaques de plâtre 1xBA13 + peinture
FP06 bis		Faux plafond fixe plaques de plâtre 1xBA13 + peinture + laine 45mm
FP07		Faux plafond acoustique Plaque de plâtre type Rigitone Activ'air
AUTRES :		
P01		Peinture lisse et lessivable
B01		Béton brut
ISO		Isolation sous dallage fibre de bois Fixer mécaniquement

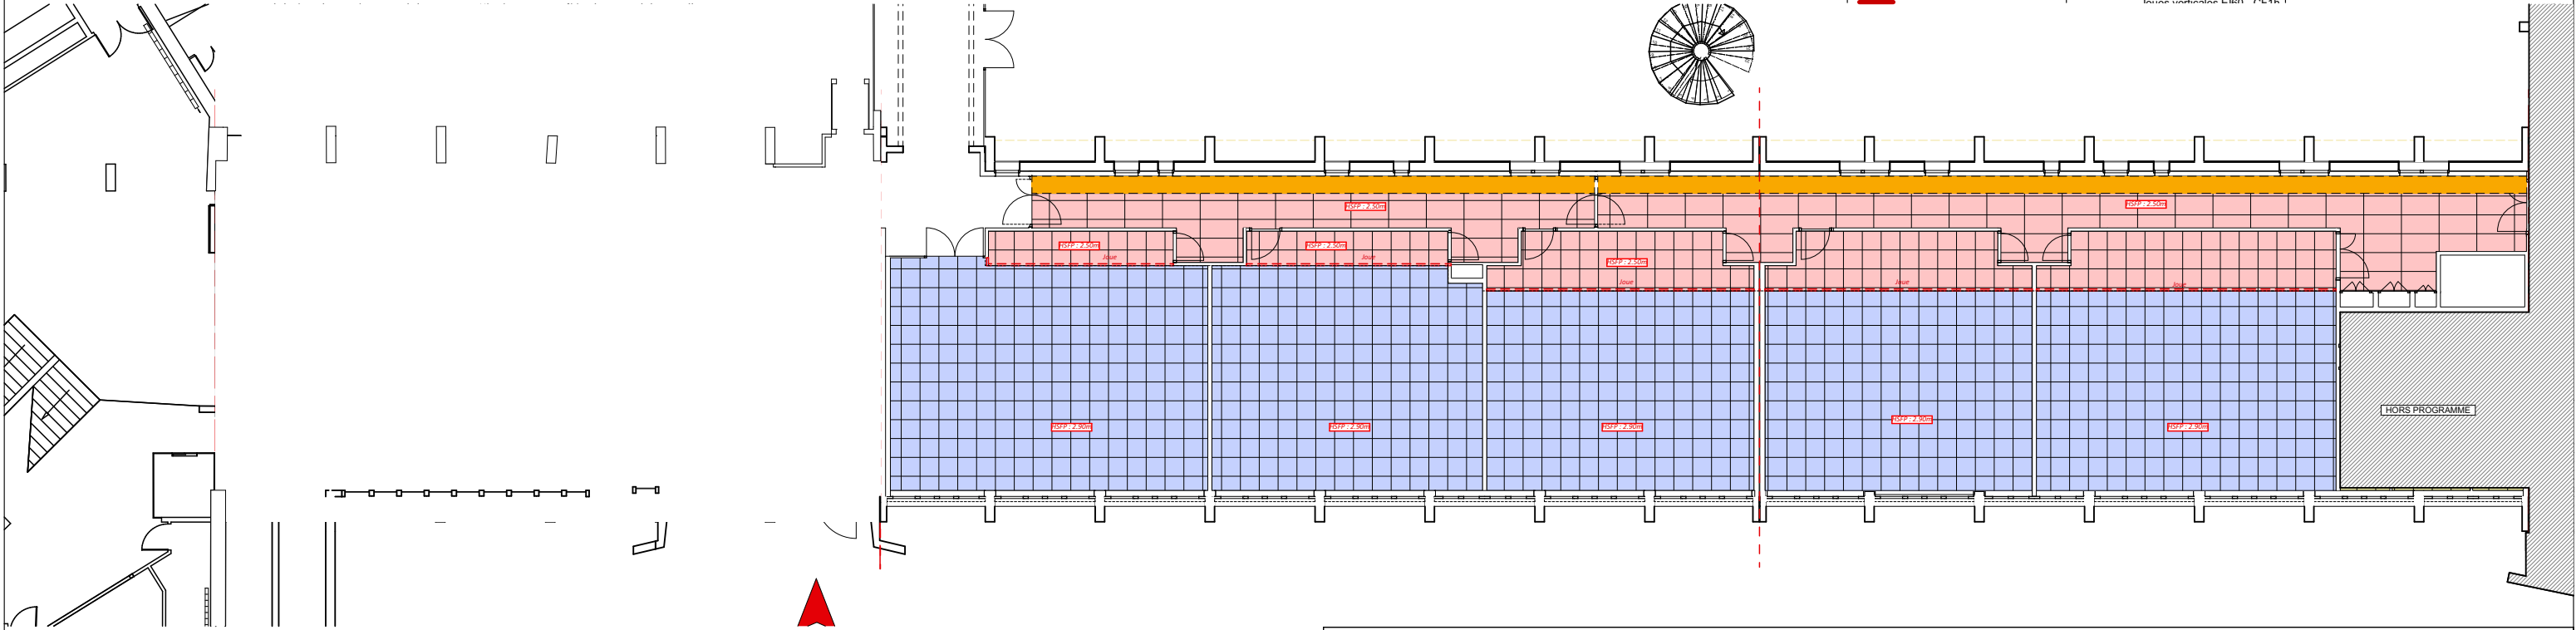



MO : **UNIVERSITÉ GRENOBLE ALPES**  
DGD PAT - Direction de la programmation et des projets immobiliers CS 40700 - 38058 GRENOBLE cedex 9  
Tel : 33 (0)4 76 51 47 07  
Mail : dgdpat@univ-grenoble-alpes.fr  
MOE : **Chabal Architectes**  
8 Rue Charles Testoud - 38000 Grenoble  
Tel : 04 76 47 00 76  
Mail : chabal-architectes@chabal.fr

RÉHABILITATION DU BÂTIMENT STENDHAL -  
Domaine universitaire - GIÈRES

Titre :  
**FAUX PLAFONDS RDC**

Dossier :  
**DCE**

Date :  
23/01/2026

Échelle :  
1:111,11,  
1:200

N° Plan :  
FP.1

Indice :  
4