






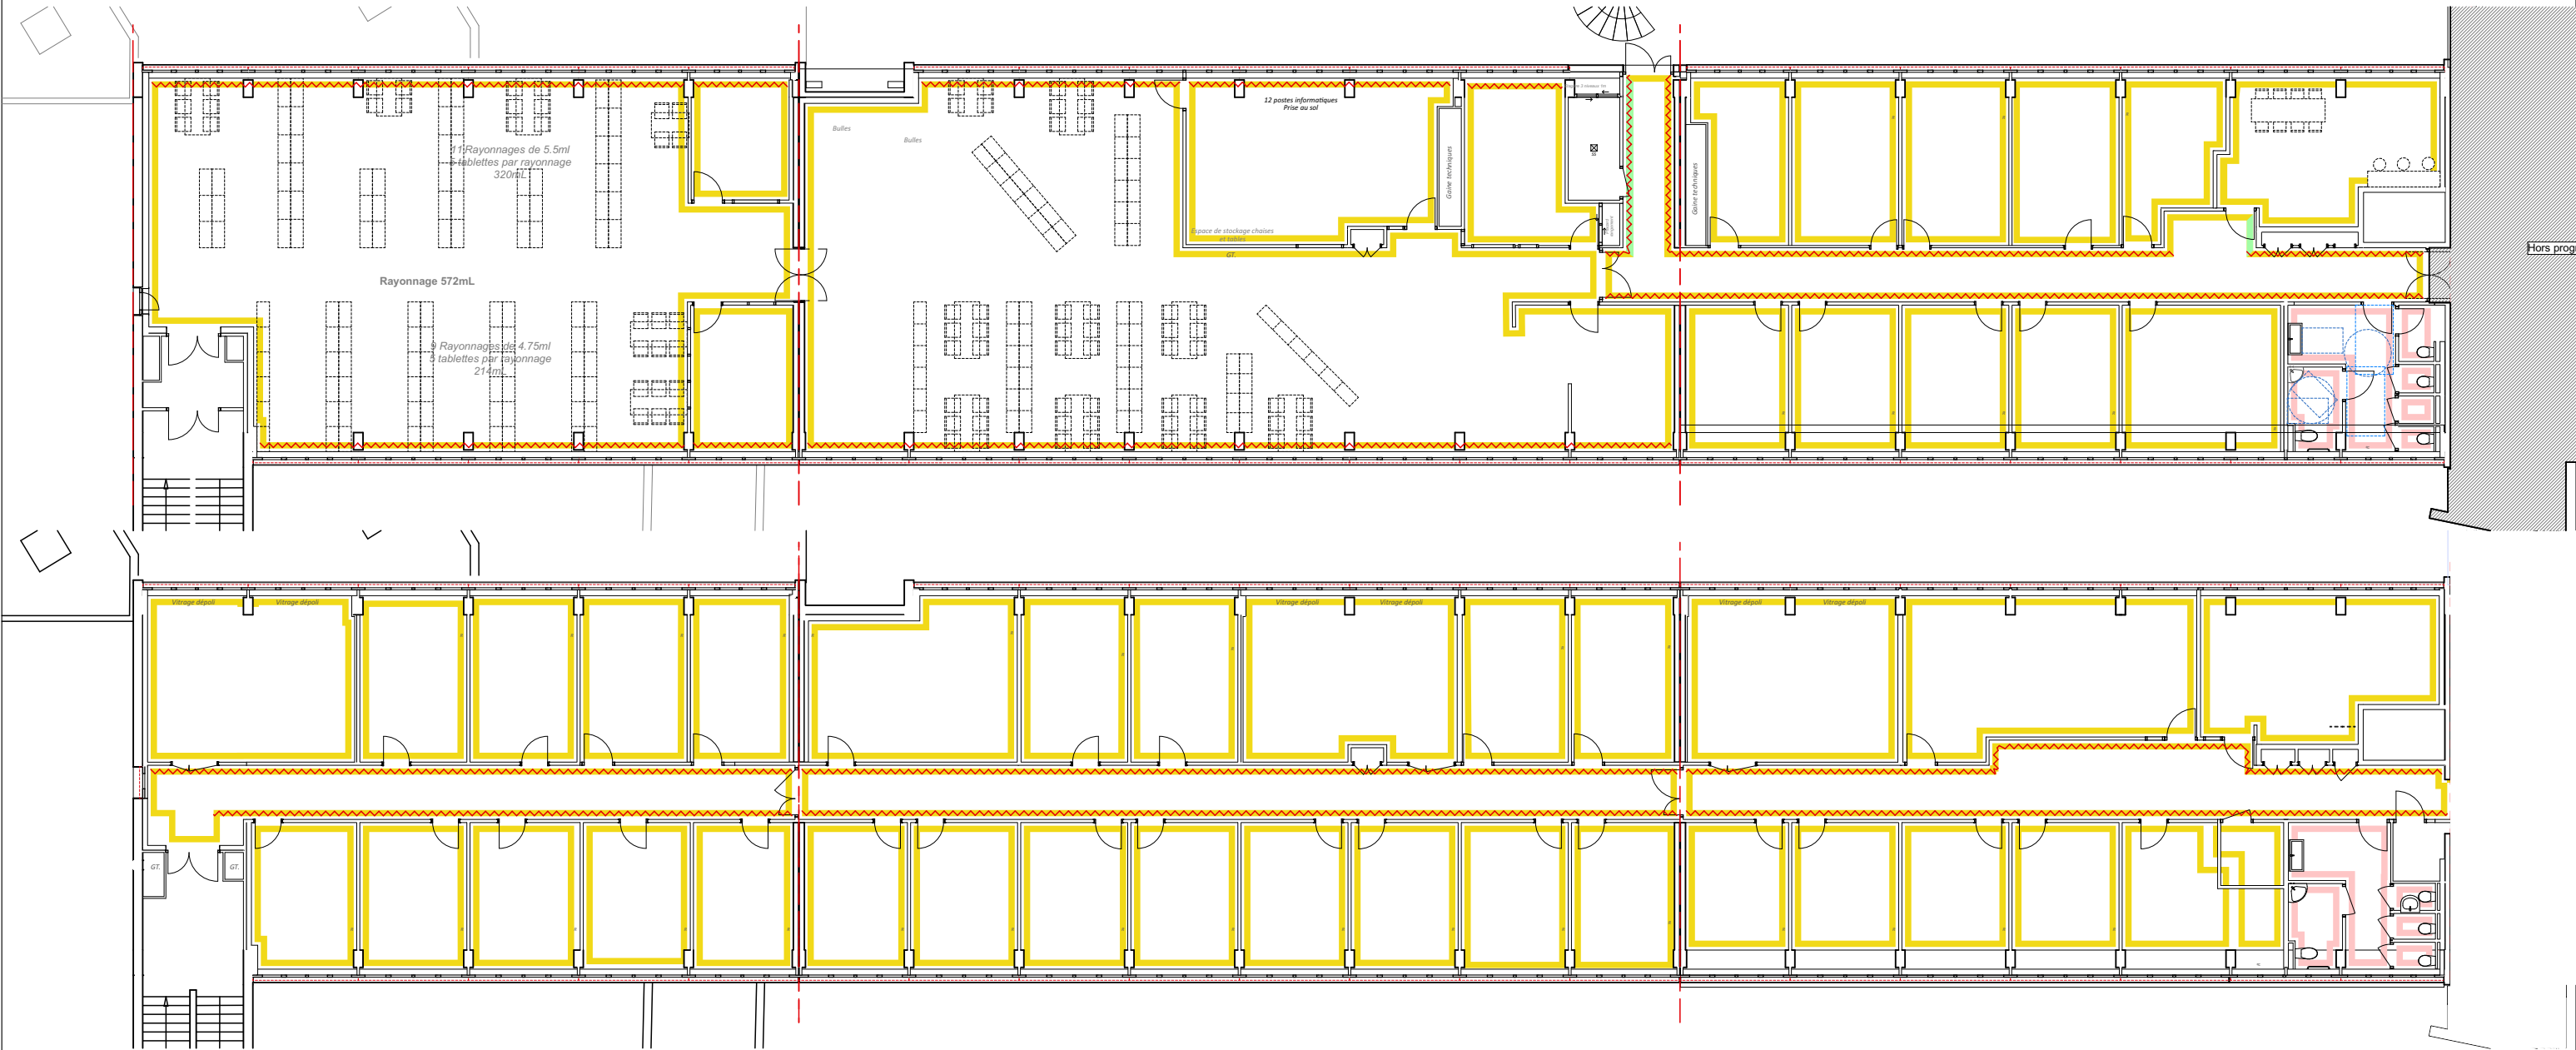


LÉGENDE DES TYPES DE FINITIONS MURALES		
CARRELAGE MURAL :		
MC1		Carrelage mural CINCA Format 30x30 => Périphérique et toute hauteur CINCA : Gamme "NOVA ARQUITECTURA" - Série "Pérola 5522" Miroir encastré. <a href="#">Lot 09 - Carrelage</a>
		Format 30x30 Hauteur suivant localisation Type CINCA: Gamme "NOVA ARCHITECTURA" - Série "Pérola 5522" <a href="#">Lot 09 - Carrelage</a>
MF1		Hauteur jusqu'à 1,10m <a href="#">Lot 09 - Carrelage</a>
		Au droit des plans de travail y compris retour si nécessaire Du plan de travail à h=1.50m <a href="#">Lot 09 - Carrelage</a>
ENDUITS, LASURES ET PEINTURES		
MP1		CH2 0031 BLANC ASPEN Peinture murale lisse et lessivable - Finition satinée - Finition A <a href="#">Lot 06 - Peinture</a>
		MUR COULEUR - VOIR RÉFÉRENCE SUR PLAN
MP2		Peinture murale lisse et lessivable - Finition satinée - Finition B - Pièces humides <a href="#">Lot 06 - Peinture</a>

MP3		Peinture murale de propreté - Finition C <a href="#">Lot 06 - Peinture</a>
MP4		Préparation du support béton + Peinture <a href="#">Lot 06 - Peinture</a>
REVÊTEMENTS ET TRAITEMENTS MURAUX :		
TM1		Toile de verre tissée lisse (de 0 à 120cm) Gamme : "VITAQUA 639" + Peinture murale ( de 0 à plafond) "CH2 0031 BLANC ASPEN" <a href="#">Lot 06 - Peinture</a>
TM2		Tôle acier laqué <a href="#">Lot 04 - Menuiserie extérieure</a>
AUTRES :		
CIM		Cimaise de protection Ht : 15cm, Axe à h = 120cm Bois dur d'essence clair, finition vernis d'usine Localisation : Circulation <a href="#">Lot 07 - Menuiserie intérieure</a>
MHB		Couvre Joint de dilatation Pour béton: joint souple Pour doublage: couvre joint menuisé <a href="#">Lot 07 - Menuiserie intérieure</a>



MO : **UNIVERSITÉ GRENOBLE ALPES**  
DGD PAT - Direction de la programmation et  
des projets immobiliers CS 40700 - 38058  
GRENOBLE cedex 9  
Tel : 33 (0)4 76 51 47 07  
Mail : dgdpat@univ-grenoble-alpes.fr  
MOE : **Chabal Architectes**  
8 Rue Charles Testoud - 38000 Grenoble  
Tel : 04 76 47 00 76  
Mail : chabal-architectes@chabal.fr

RÉHABILITATION DU BÂTIMENT STENDHAL -  
Domaine universitaire - GIÈRES

Titre :

**FINITIONS MURS R+2 & R+3**

Dossier : **DCE**

Date :

23/01/2026

Échelle :

1:200,  
1:100

N° Plan :

MUR.3

Indice :

4