




COMPTOIR D'ACCUEIL - BIBLIOTHEQUE

Construction de l'ensemble en panneaux de particules CTBH :

- Surface horizontales stratifiées
- Surface verticales stratifiées ou mélaminées (surfaces verticales et intérieures des rangements fermés uniquement)
- Chants épais PVC assortis

GÉNÉRALITÉS

- Panneaux de bois stratifiés épaisseur 22 mm
- Plan de travail CTBH épaisseur de 40 mm, stratifiés toutes faces et chants

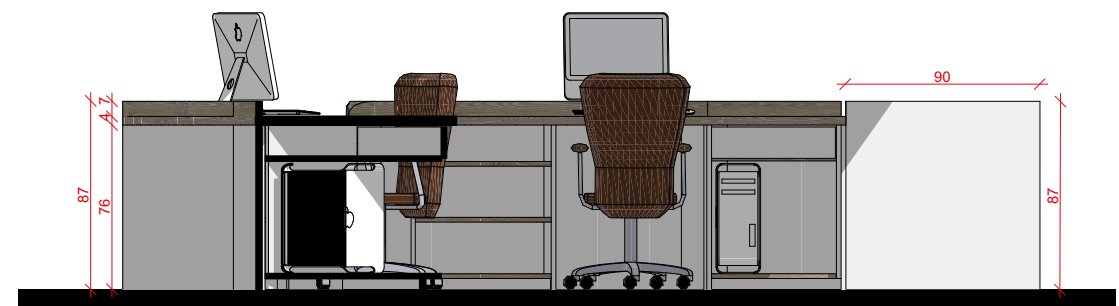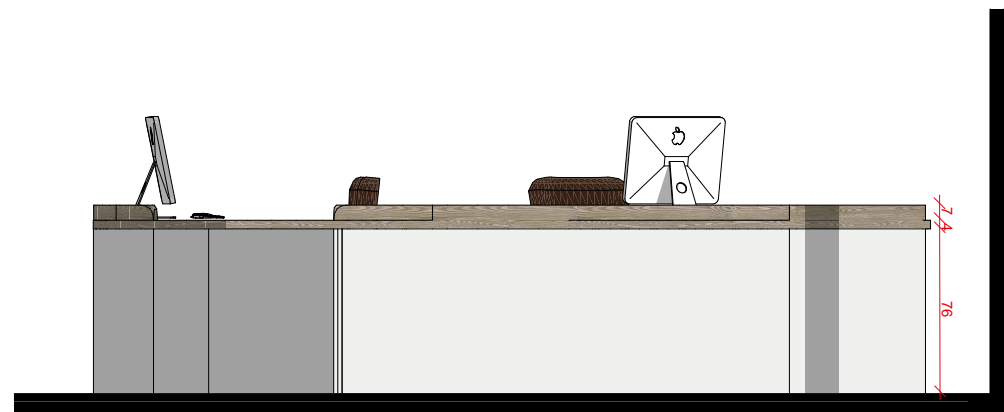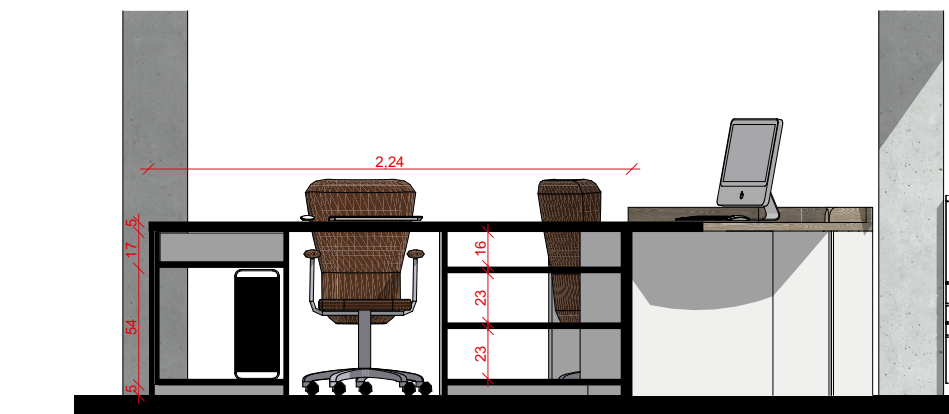

MO : **UNIVERSITÉ GRENOBLE ALPES**
DGD PAT - Direction de la programmation et
des projets immobiliers CS 40700 - 38058
GRENOBLE cedex 9
Tel : 33 (0)4 76 51 47 07
Mail : dgdpat@univ-grenoble-alpes.fr
MOE : **Chabal Architectes**
8 Rue Charles Testoud - 38000 Grenoble
Tel : 04 76 47 00 76
Mail : chabal-architectes@chabal.fr

RÉHABILITATION DU BÂTIMENT STENDHAL -
Domaine universitaire - GIÈRES

Titre :

COMPTOIR ACCUEIL

Dossier : **DCE**

Date :

23/01/2026

Échelle :

1:50

N° Plan :

CARNET

Indice :

4