



Dès le passage du sas, le visiteur est naturellement guidé vers le comptoir d'accueil. Sa forme arrondie instaure un mouvement fluide et harmonieux, favorisant une circulation intuitive et sans obstacle. Placé au cœur de l'entrée, ce point de repère immédiatement identifiable crée un premier contact clair et rassurant. Plus qu'un simple comptoir, il incarne l'esprit de la bibliothèque : un lieu d'ouverture, d'écoute et de rencontre, où chaque visite commence dans un climat de confiance et de convivialité.

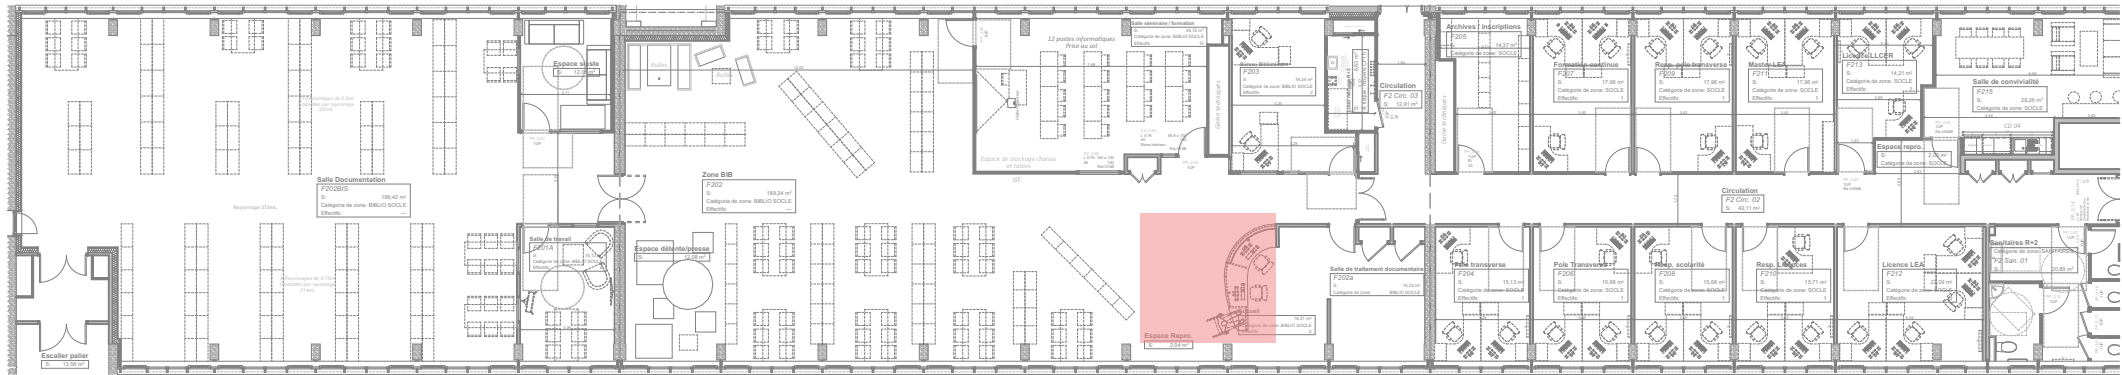

	<p>MO : UNIVERSITÉ GRENOBLE ALPES DGD PAT - Direction de la programmation et des projets immobiliers CS 40700 - 38058 GRENOBLE cedex 9 Tel : 33 (0)4 76 51 47 07 Mail : dgdpat@univ-grenoble-alpes.fr MOE : Chabal Architectes 8 Rue Charles Testoud - 38000 Grenoble Tel : 04 76 47 00 76 Mail : chabal-architectes@chabal.fr</p>	RÉHABILITATION DU BÂTIMENT STENDHAL - Domaine universitaire - GIÈRES		Dossier : DCE	
		Titre : COMPTOIR ACCEUIL		Date : 23/01/2026	N° Plan :
				Echelle : 1:1	Indice : 4