




Pensé comme une parenthèse au sein de la bibliothèque, l'espace bulle offre des zones privilégiées pour travailler ou échanger en toute sérénité. Le mobilier acoustique, avec ses assises confortables et ses parois acoustiques, dessine de véritables cocons qui préservent l'intimité tout en restant ouverts sur l'environnement. Chaque bulle invite à s'installer, que ce soit pour un moment de concentration individuelle, une discussion à deux ou un travail collaboratif en petit groupe. Un espace à la fois discret et accueillant, qui conjugue confort, confidentialité et modernité.

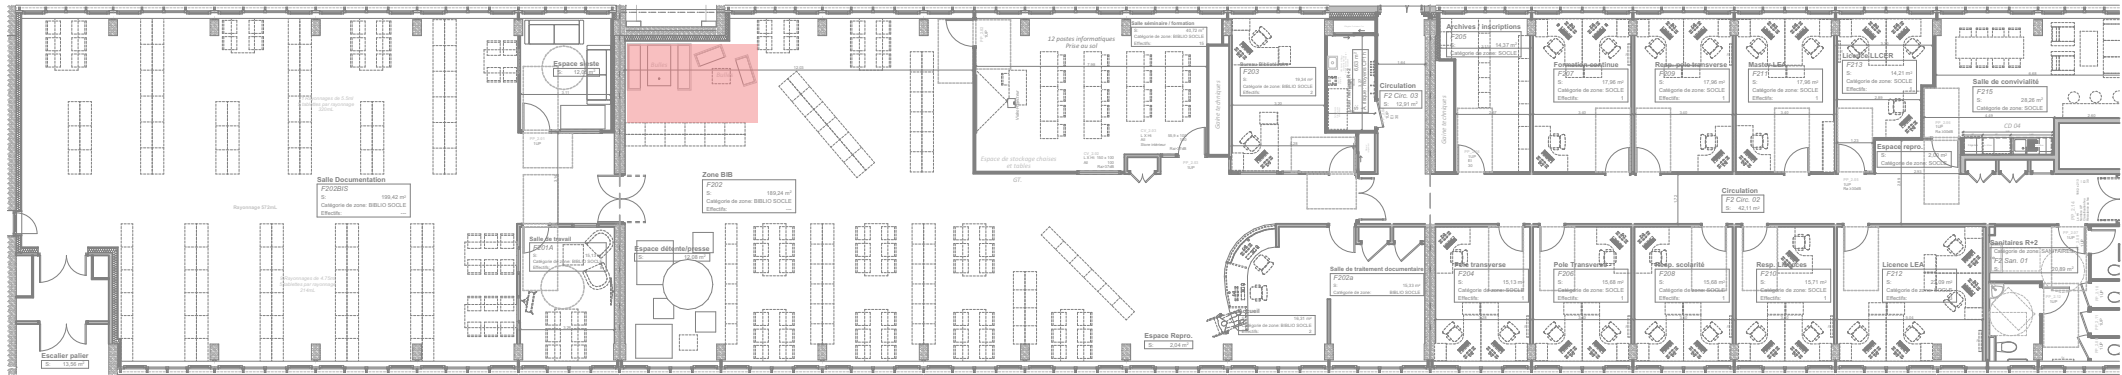

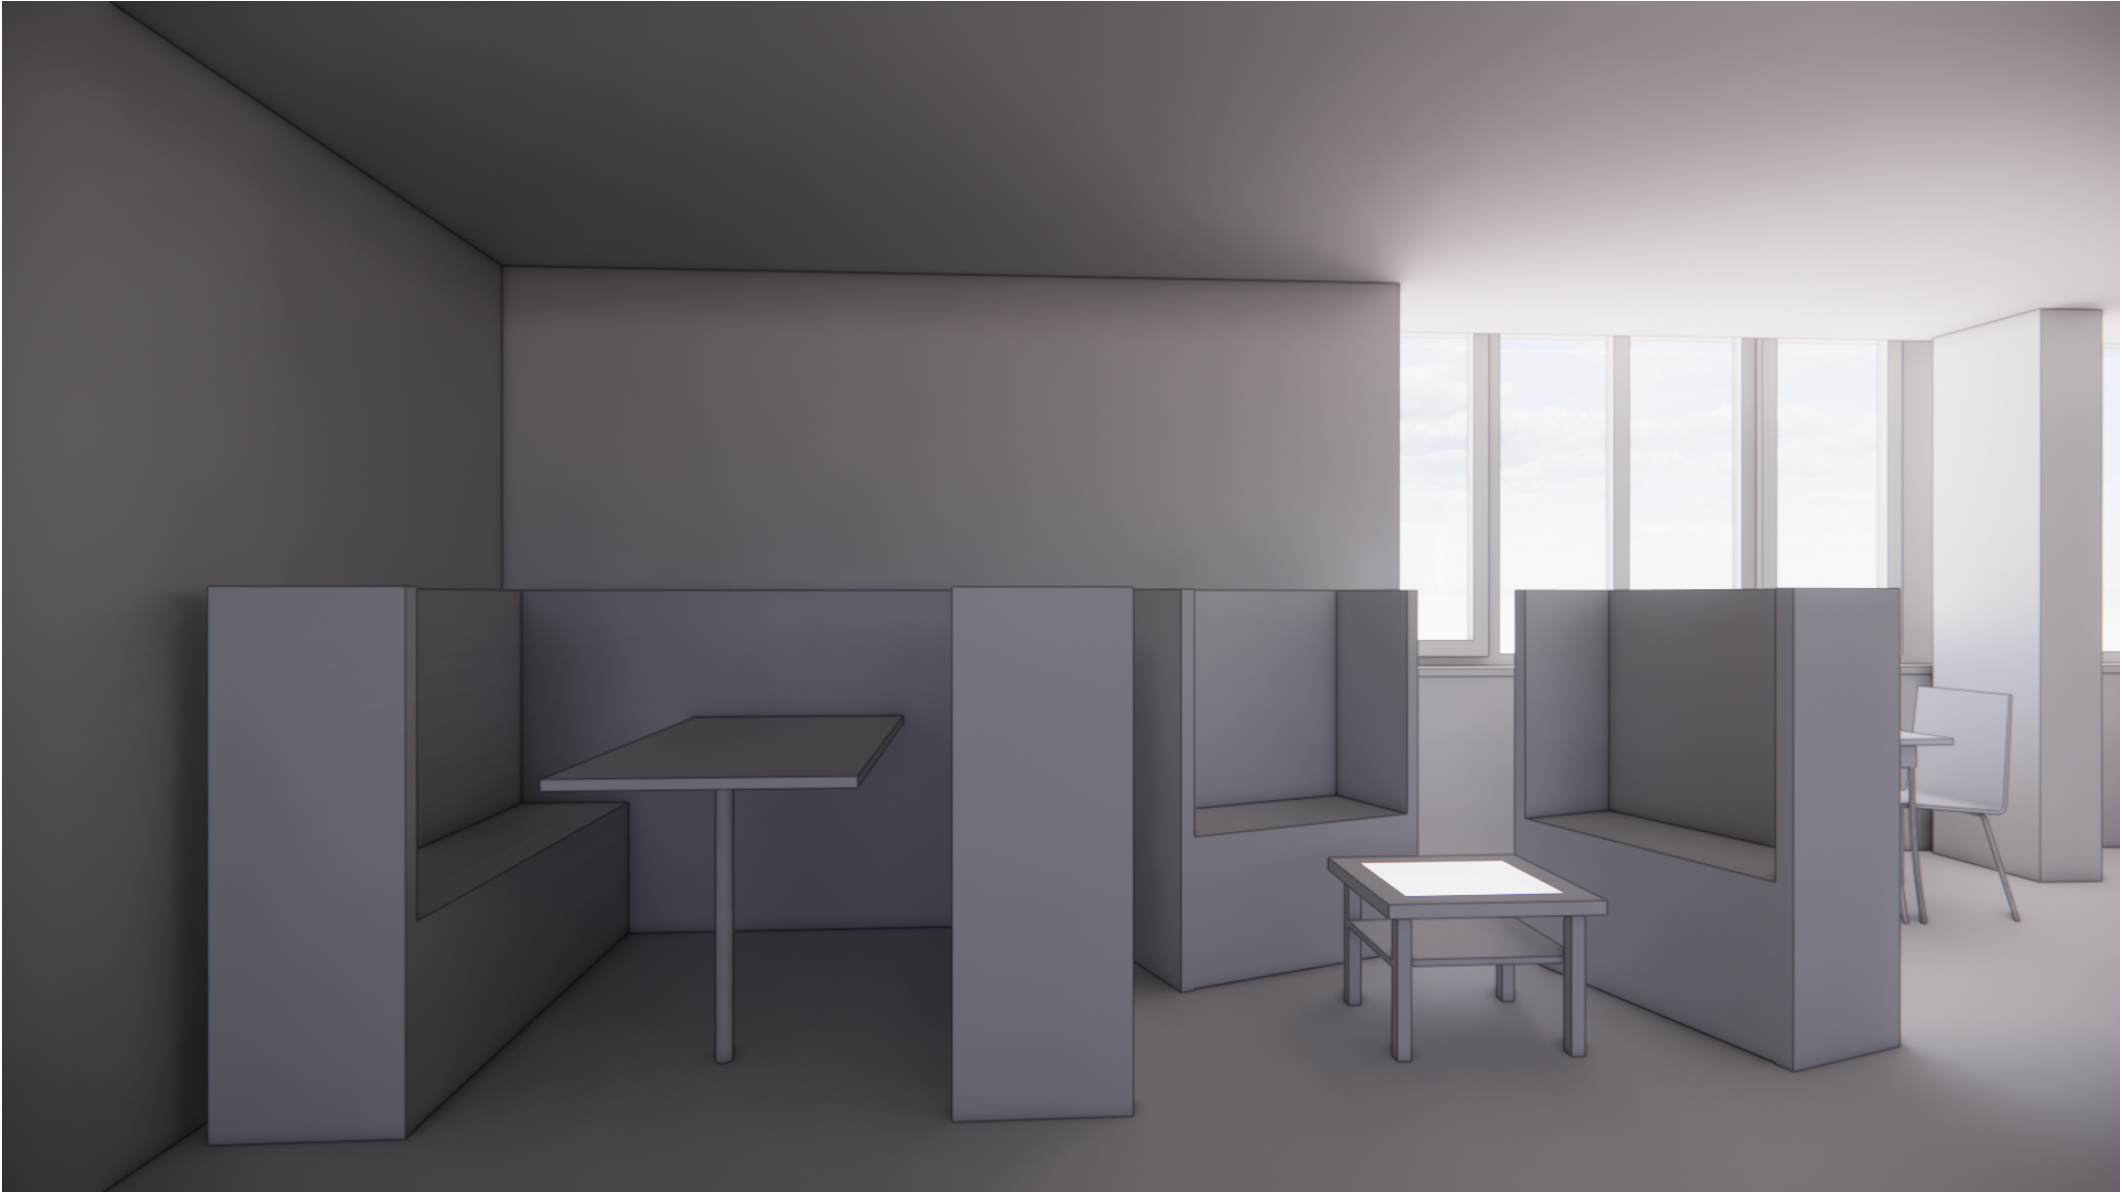

MO : **UNIVERSITÉ GRENOBLE ALPES**
DGD PAT - Direction de la programmation et des projets immobiliers CS 40700 - 38058 GRENOBLE cedex 9
Tel : 33 (0)4 76 51 47 07
Mail : dgdpat@univ-grenoble-alpes.fr
MOE : **Chabal Architectes**
8 Rue Charles Testoud - 38000 Grenoble
Tel : 04 76 47 00 76
Mail : chabal-architectes@chabal.fr

RÉHABILITATION DU BÂTIMENT STENDHAL -
Domaine universitaire - GIÈRES

Titre :
ESPACE BULLE

Dossier : DCE	
Date : 23/01/2026	N° Plan :
Échelle : 1:1	Indice : 4