




Augmentation de la charge d'exploitation à 400kg/m²  
Appui des poutelles à renforcer avec un cornière chevillée

Création local CTA

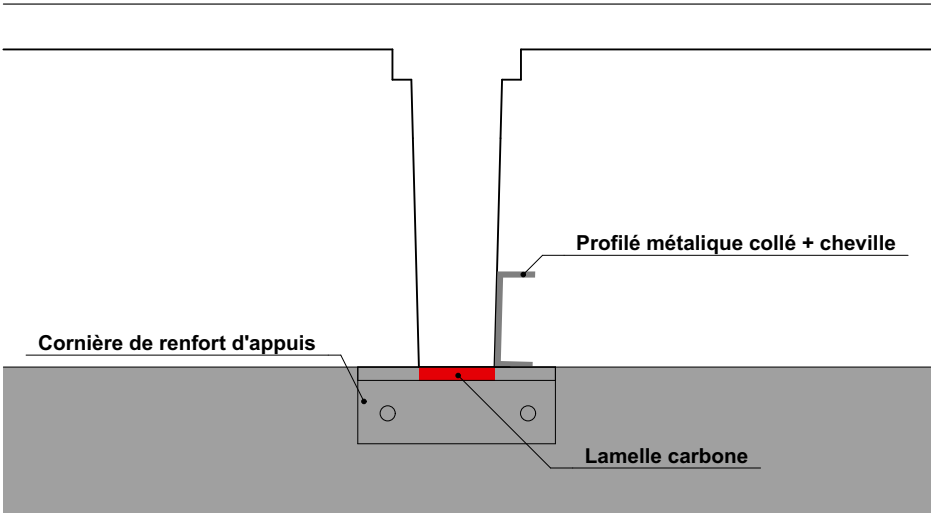

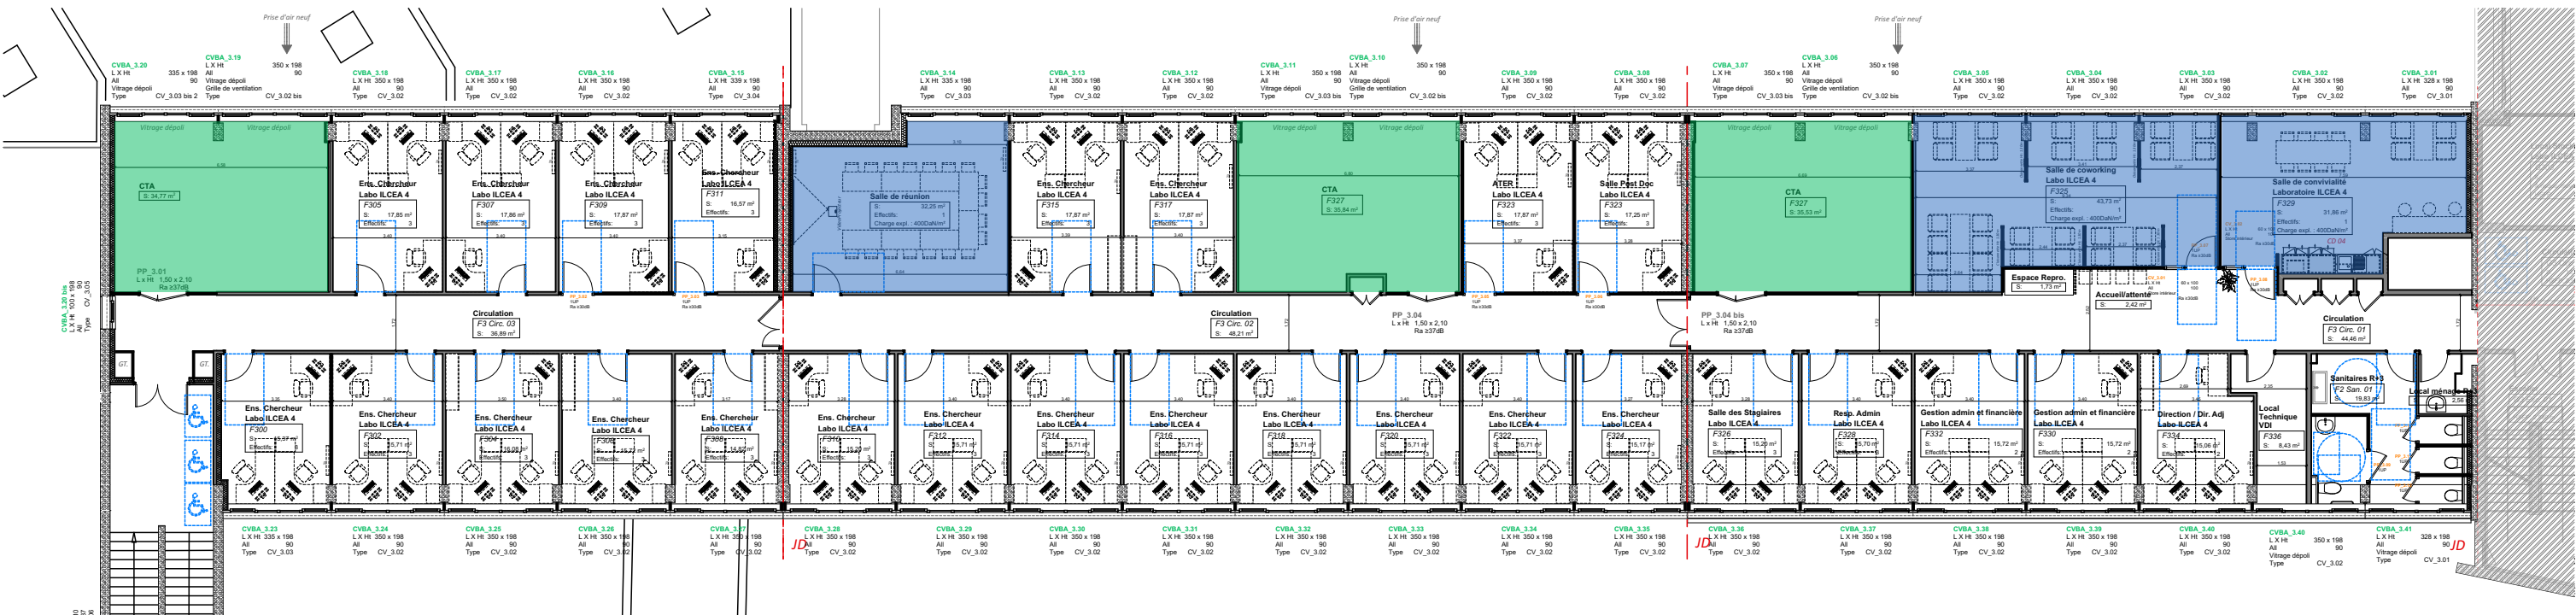

MO : **UNIVERSITÉ GRENOBLE ALPES**  
DGD PAT - Direction de la programmation et des projets immobiliers CS 40700 - 38058 GRENOBLE cedex 9  
Tel : 33 (0)4 76 51 47 07  
Mail : dgdpat@univ-grenoble-alpes.fr

MOE : **Chabal Architectes**  
8 Rue Charles Testoud - 38000 Grenoble  
Tel : 04 76 47 00 76  
Mail : chabal-architectes@chabal.fr

**RÉHABILITATION DU BÂTIMENT STENDHAL -**  
Domaine universitaire - GIÈRES

**Titre :**  
**PLAN REPERAGE ET RENFORT TYPE**

Dossier : <b>DCE</b>	
Date : <b>19/12/2025</b>	N° Plan : <b>01</b>
Échelle : <b>1:200</b>	Indice :