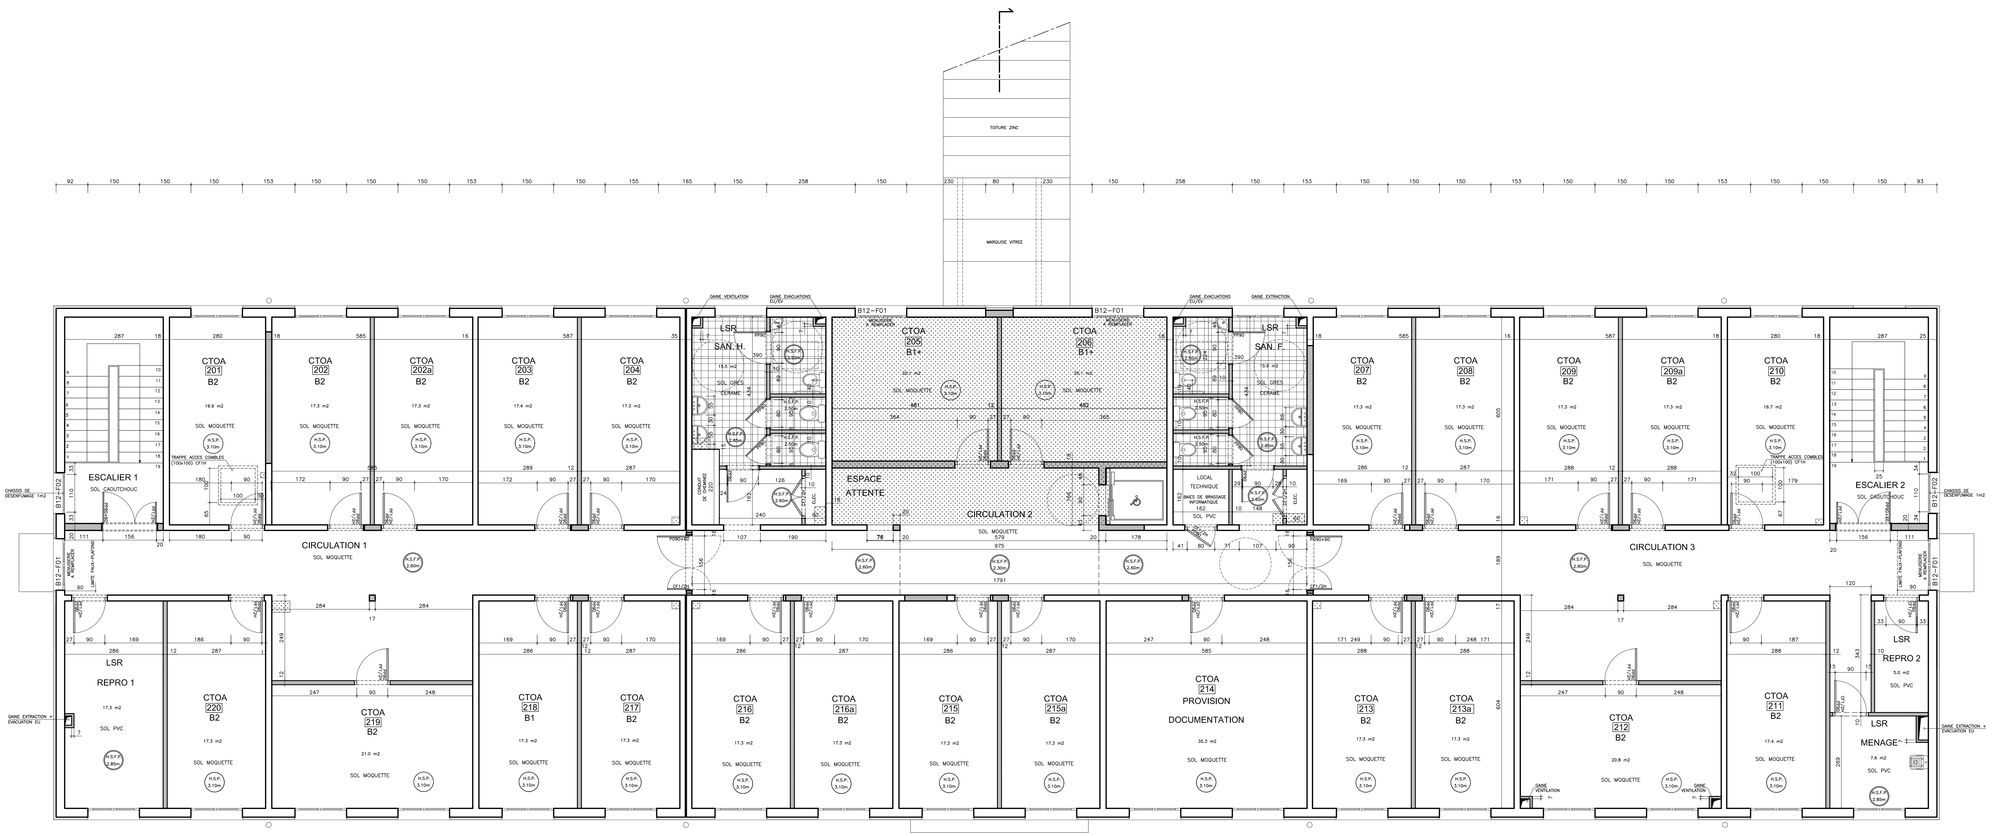

CTOA : 45 personnes

INDICE:
28/01/2011 - b - Modification des bureaux 202, 209, 216, 215, 213, en B2

LEGENDE

- n.S.P. 4.33m — HAUTEUR SOUS PLAFOND
- n.S.F.P. 3.90m — HAUTEUR SOUS FAUX-PLAFOND
- n.S.pout = 180 — HAUTEUR SOUS POUTRE
- MAÇONNERIE À CRÉER
- PLANCHER À CRÉER
- ZONE HORS TRAVAUX

NOTA : L'édifice n'a pas fait l'objet d'un relevé géométre. Les cotes devront être vérifiées par l'entreprise sur place.

MAITRE D'OUVRAGE:

MEEDDM
Ministère de l'Ecologie, de l'Energie, du Développement Durable et de la Mer
Délégation à l'action foncière et immobilière
Tour Pascal A – 92055 La Défense cedex

CONDUCTEUR D'OPERATION:

DDEA 77
SIDDTS / PC / UPST
Barrage de la Marne – 77109 Meaux cedex
TEL: 01.60.32.13.40 FAX: 01.64.34.26.28

INSTALLATION DU SETRA ET DE L'ANTENNE ECO-MATERIAUX DU LREP A SOURDUN

DOSSIER DE CONSULTATION DES ENTREPRISES

BATIMENT 12

PROJET DEUXIEME ETAGE

DCE A22b

DATE : 28 JANVIER 2010

ECHELLE: 1/50°

MAITRE D'OEUVRE:
Jean LESCOT Architecte d.p.l.g.
2, Cité Rivoli 75010 PARIS TEL:01.42.41.87.10
jlescot@wanadoo.fr FAX:01.42.45.42.22

SINCOBA B.E.T Economiste
65, Boulevard Soult 75012 PARIS TEL:01.43.45.48.48
sincoba@wanadoo.fr FAX:01.43.45.19.06