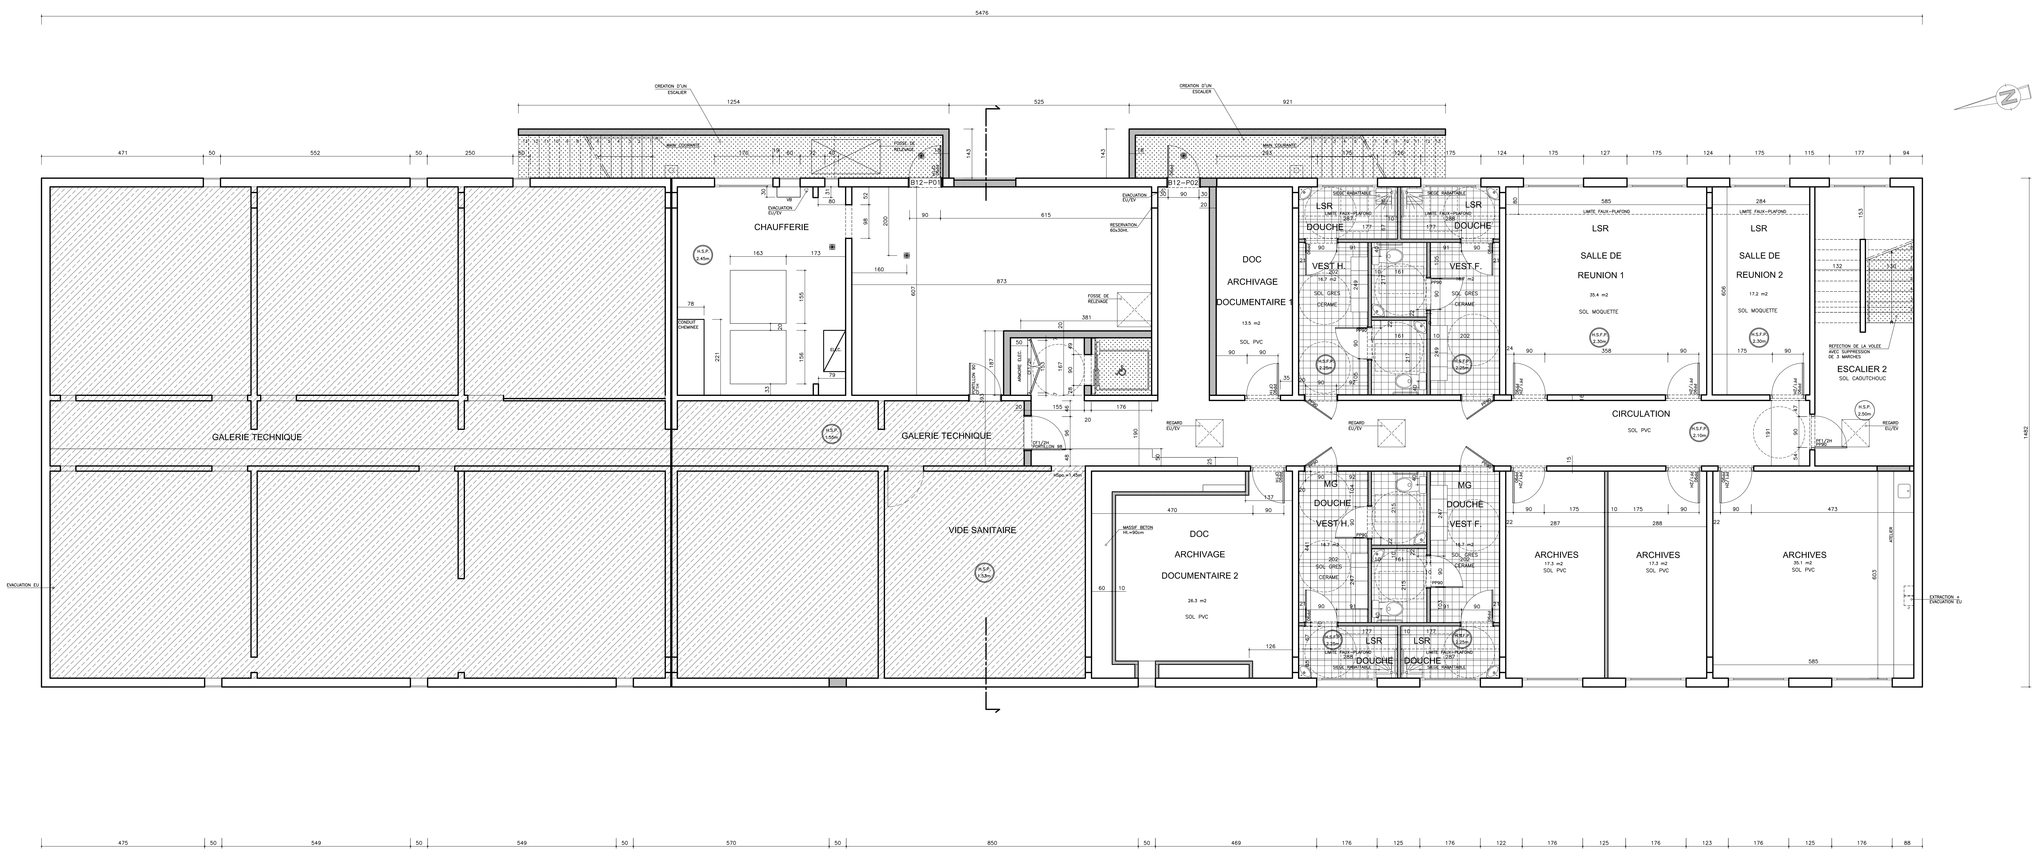

INDICE:
28/01/2011 - b - Création locaux archives en remplacement des locaux salle détente, réserve , Atelier polyvalent,

LEGENDE

- H.S.P. 4.33m — HAUTEUR SOUS PLAFOND
- H.S.F.P. 2.90m — HAUTEUR SOUS FAUX-PLAFOND
- H.S.pte = 180 — HAUTEUR SOUS POUTRE
- MAÇONNERIE À CRÉER
- PLANCHER À CRÉER
- ZONE HORS TRAVAUX

NOTA : L'édifice n'a pas fait l'objet d'un relevé géométre. Les cotes devront être vérifiées par l'entreprise sur place.

MAITRE D'OUVRAGE:

MEEDDM

Ministère de l'Ecologie, de l'Energie, du Développement Durable et de la Mer
Délégation à l'action foncière et immobilière
Tour Pascal A – 92055 La Défense cedex

CONDUCTEUR D'OPERATION:

DDEA 77

SIDDTS / PC / UPST
Barrage de la Monne – 77109 Meaux cedex
TEL: 01.60.32.13.40 FAX: 01.64.34.28.28

INSTALLATION DU SETRA ET DE L'ANTENNE ECO-MATERIAUX DU LREP A SOURDUN

DOSSIER DE CONSULTATION DES ENTREPRISES

BATIMENT 12

PROJET SOUS-SOL

DCE A19b

DATE : 28 JANVIER 2010

ECHELLE: 1/50°

MAITRE D'OEUVRE:

Jean LESCOT Architecte d.p.l.g.
2, Clos Riverin 75010 PARIS TEL:01.42.41.87.10
jlescot@wanadoo.fr FAX:01.42.45.42.22

SINCOBA B.E.T Economiste
65, Boulevard Soult 75012 PARIS TEL:01.43.45.48.48
sincoba@wanadoo.fr FAX:01.43.45.19.96