



**Légende :**



**Installation de chantier**

- Réseau chantier eau - élec
- Zone chantier
- Barrières de sécurité Type HERAS

**Travaux de préparation**

- - - Echafaudage
- Déconstruction
- Dévégétalisation et nettoyage

Date :		Indice :
02/2025		E
Maître d'ouvrage :		
<div><div></div><div></div></div>		
Titre du document :		
Schéma de principe d'installation chantier / Travaux préparatoire et de démolition - Section 1		
Projet :		
RECONSTRUCTION ET SECURISATION DU MUR D'ENCEINTE DU CENTRE HOSPITALIER DE CADILLAC		
Echelle :	Référence :	
1/500	AQUP230369	

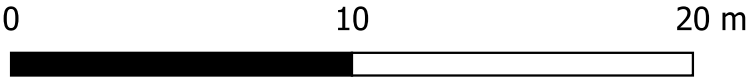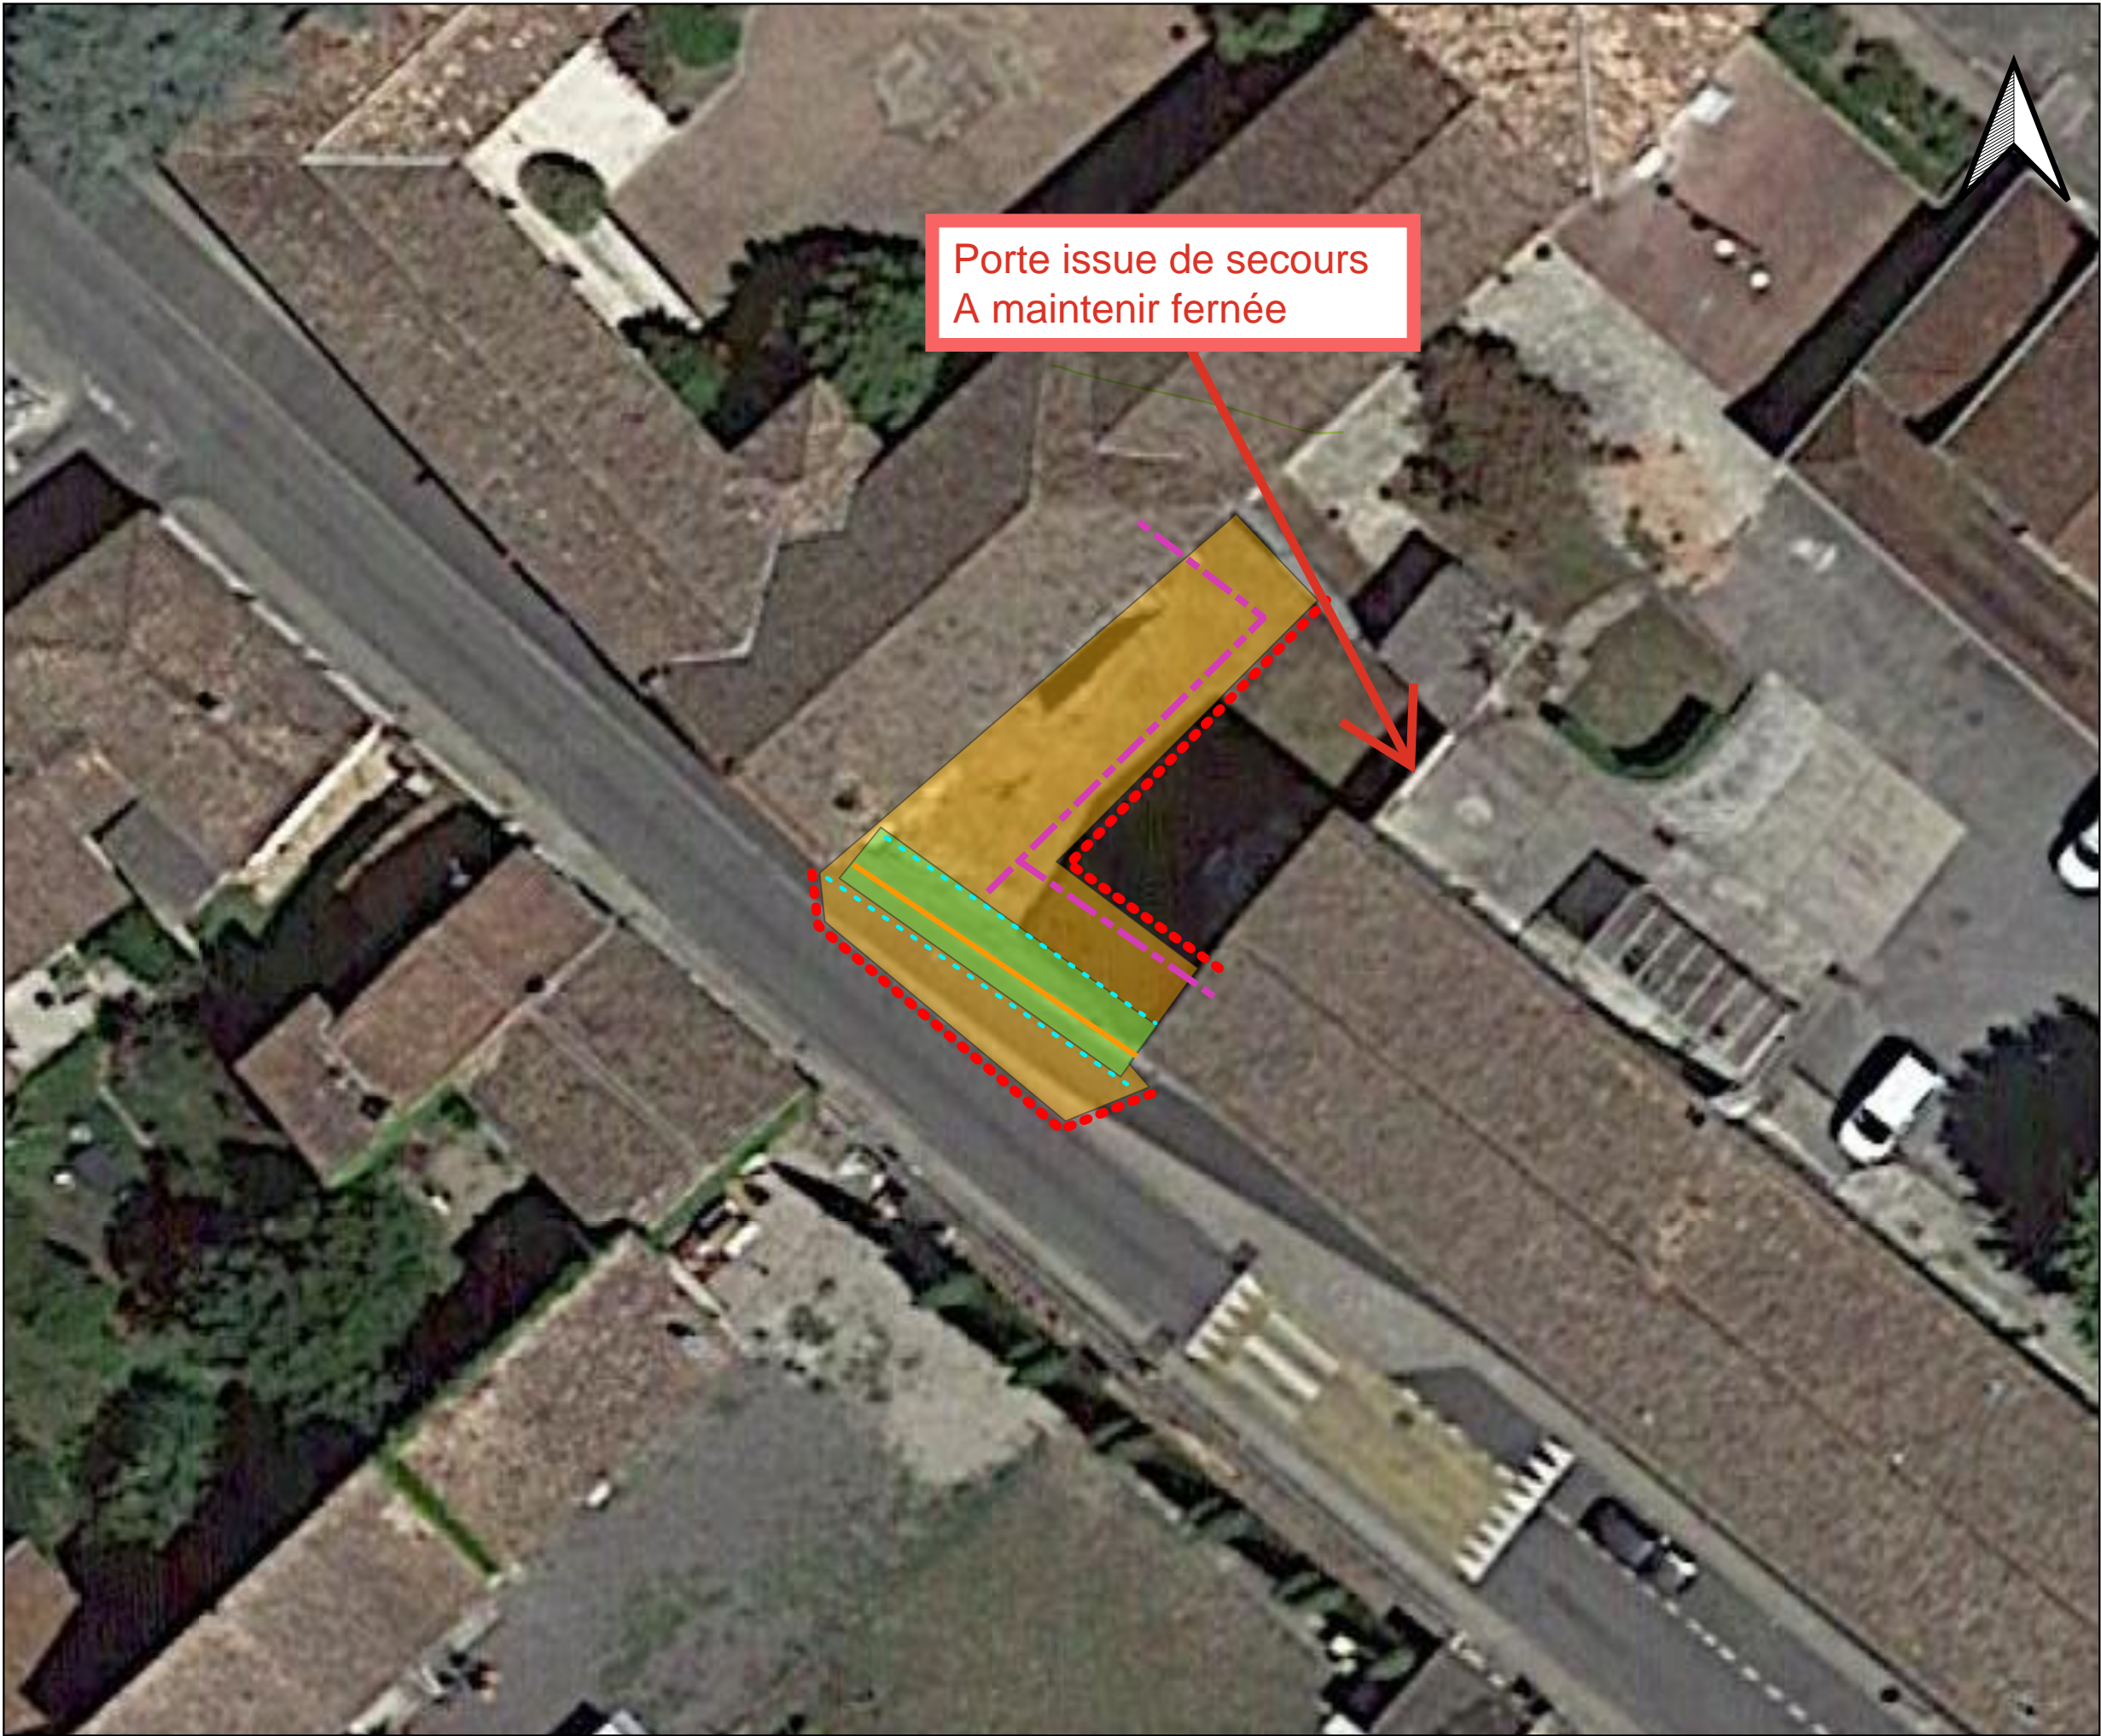





**Légende :**


**Travaux de préparation**

- Echafaudage
- Déconstruction
- Dévégétalisation et nettoyage

**Installation de chantier**

- Réseau chantier eau - élec
- Zone chantier
- Barrières anti-franchissement 3m50 mini type Securifor
- Barrières de sécurité Type HERAS

Date :	02/2025	Indice :	E
Maître d'ouvrage :	 		
Titre du document :	Schéma de principe d'installation chantier / Travaux préparatoire et de démolition - Section 2		
Projet :	RECONSTRUCTION ET SECURISATION DU MUR D'ENCEINTE DU CENTRE HOSPITALIER DE CADILLAC		
Echelle :	1/1000	Référence :	AQUP230369

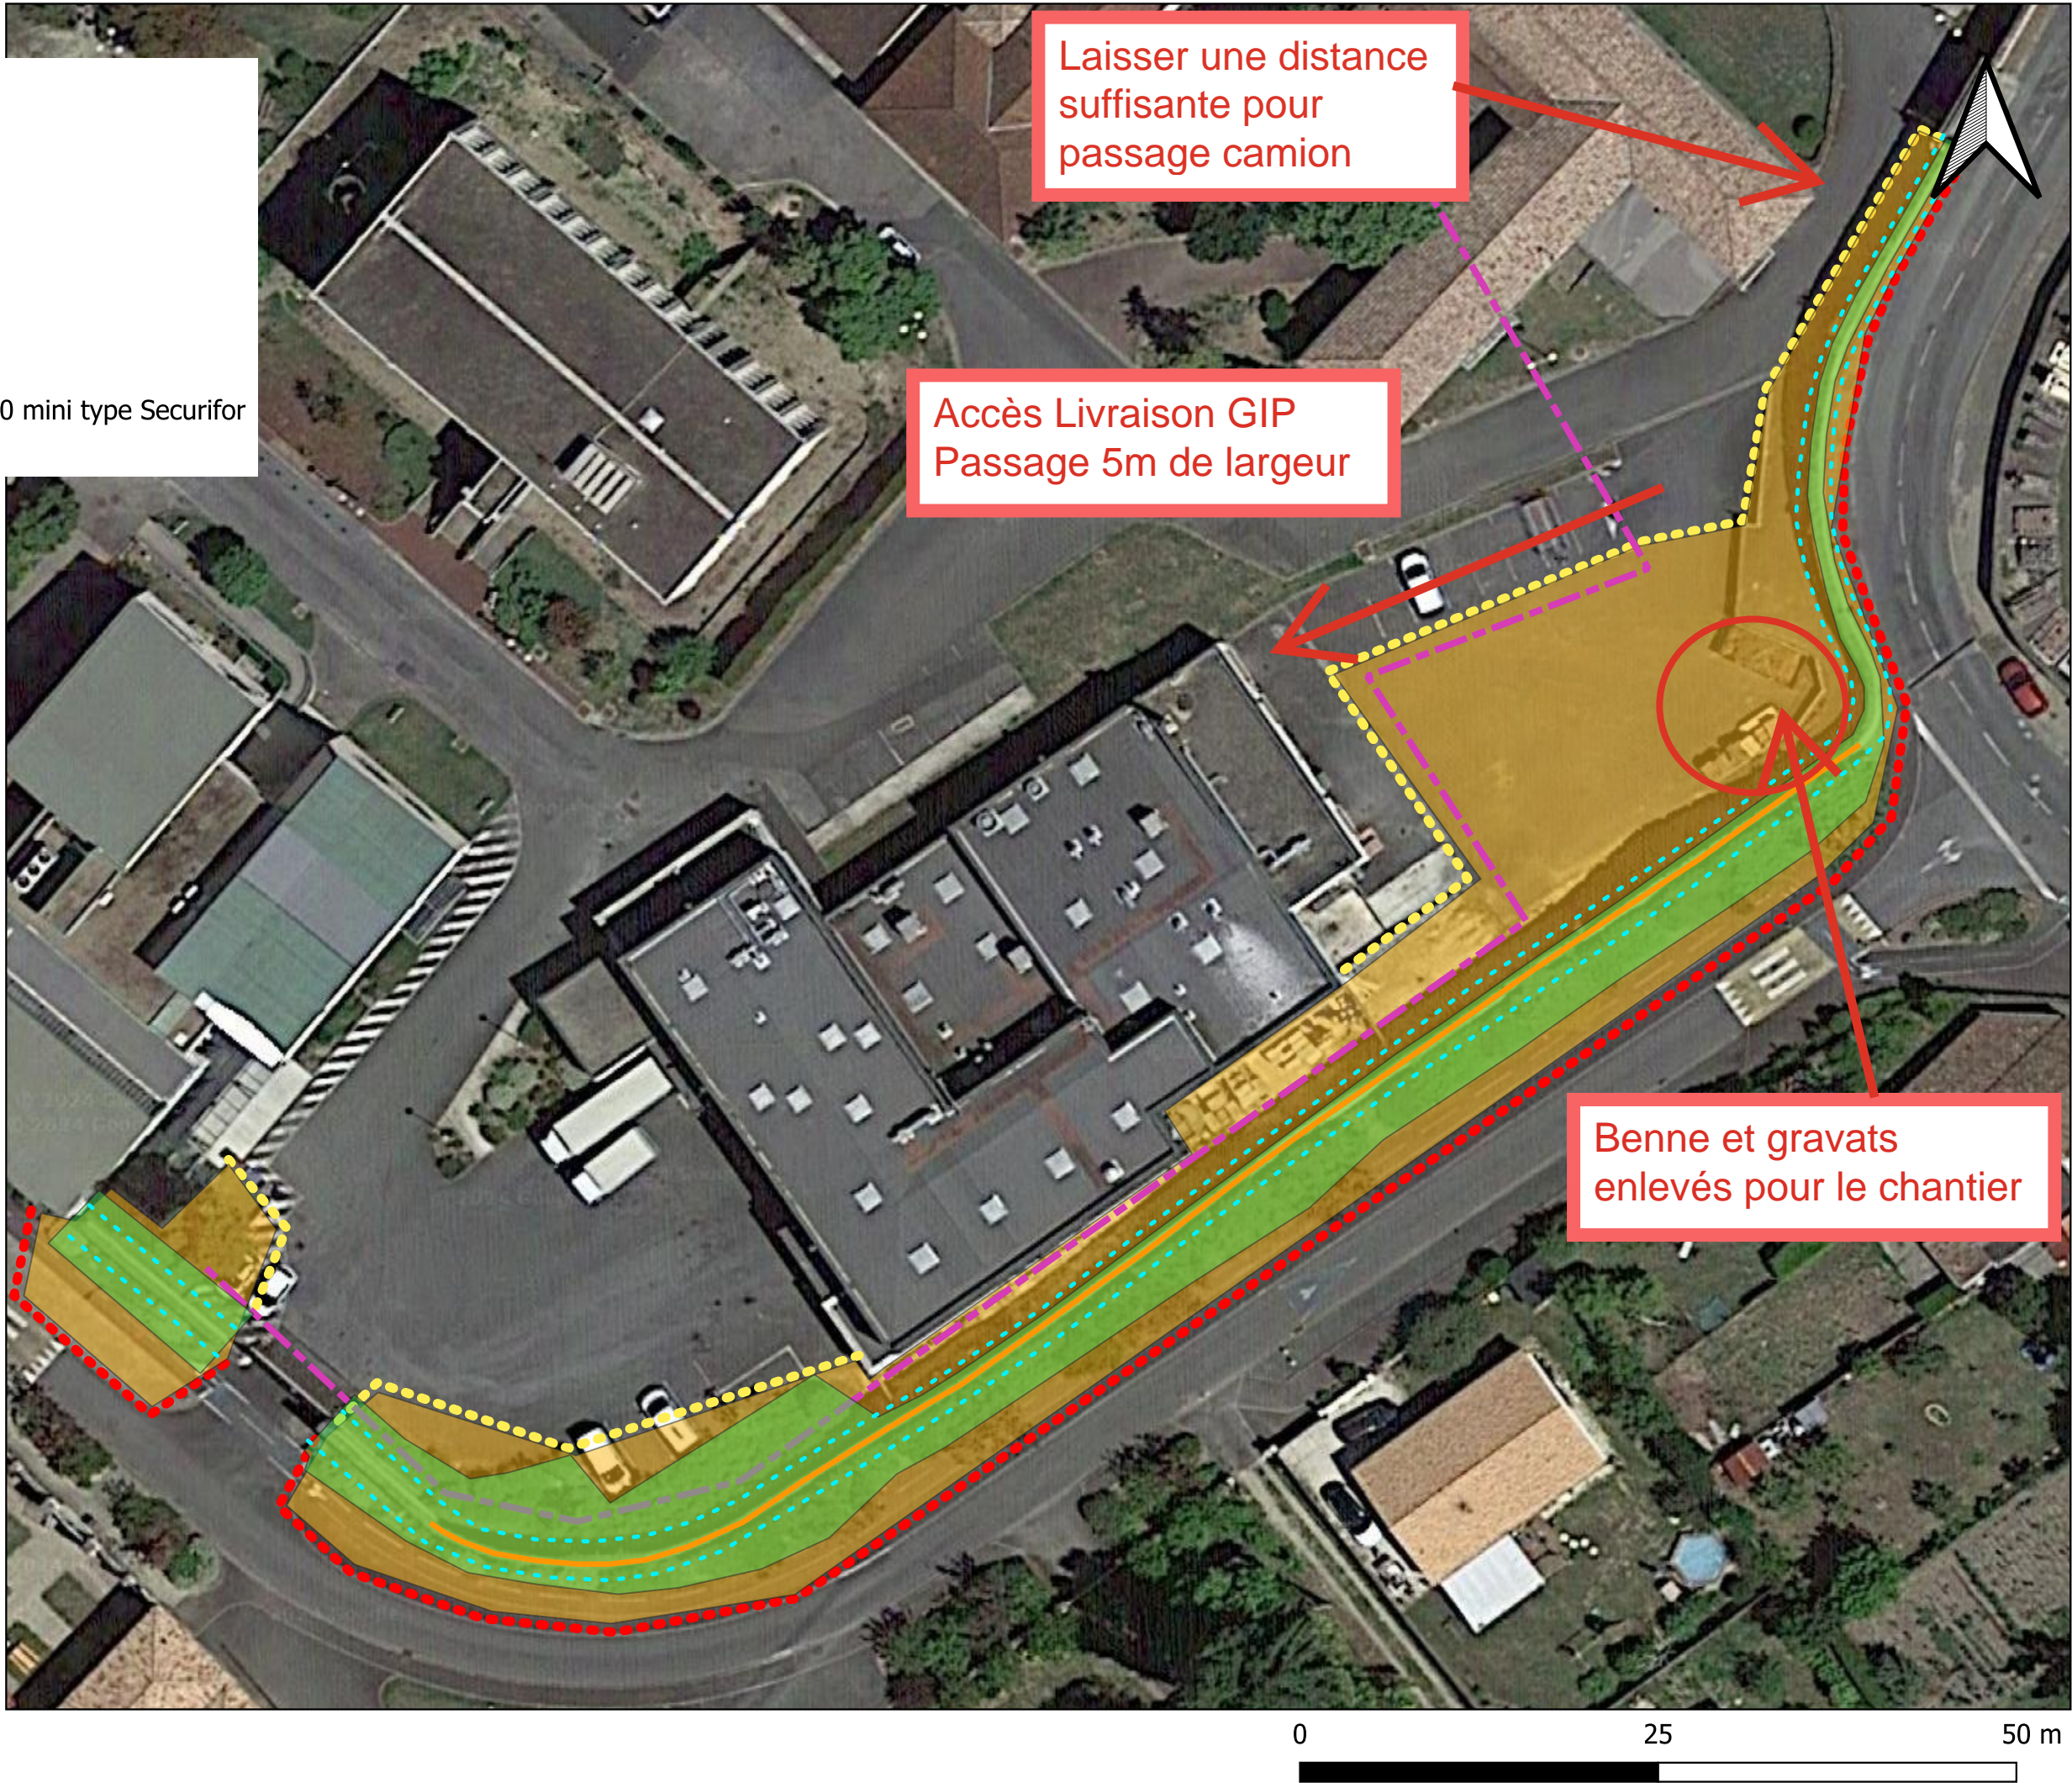



Légende :

Travaux de construction

•

 Micropieux

- - -

 Echafaudage

■

 Longrine

Installation de chantier

•••

 Barrières de sécurité Type HERAS

Date :

02/2025

Indice :

E

Maître d'ouvrage :

GROUPE

HOSPITALIER

SUD-GIRONDE

CENTRE

HOSPITALIER DE

CADILLAC

Titre du document :

Travaux de reconstruction et de sécurisation  
Section 1

Projet :

RECONSTRUCTION ET SECURISATION DU MUR  
D'ENCEINTE DU CENTRE HOSPITALIER DE  
CADILLAC

Echelle :

1/500

Référence :

AQUP230369






Légende :

Travaux de construction

- Confortement
- Micropieux
- Echafaudage
- Longrine

Installation de chantier

- Accès blanchisserie condamnée
- Installations de chantier et Stockage pierres
- Barrières anti-franchissement 3m50 mini type Securifor
- Barrières de sécurité Type HERAS

Date :		Indice :
02/2025		E
Maître d'ouvrage :		
		
Titre du document :		
Travaux de reconstruction et de sécurisation Section 2		
Projet :		
RECONSTRUCTION ET SECURISATION DU MUR D'ENCEINTE DU CENTRE HOSPITALIER DE CADILLAC		
Echelle :	Référence :	
1/1000	AQUP230369	

