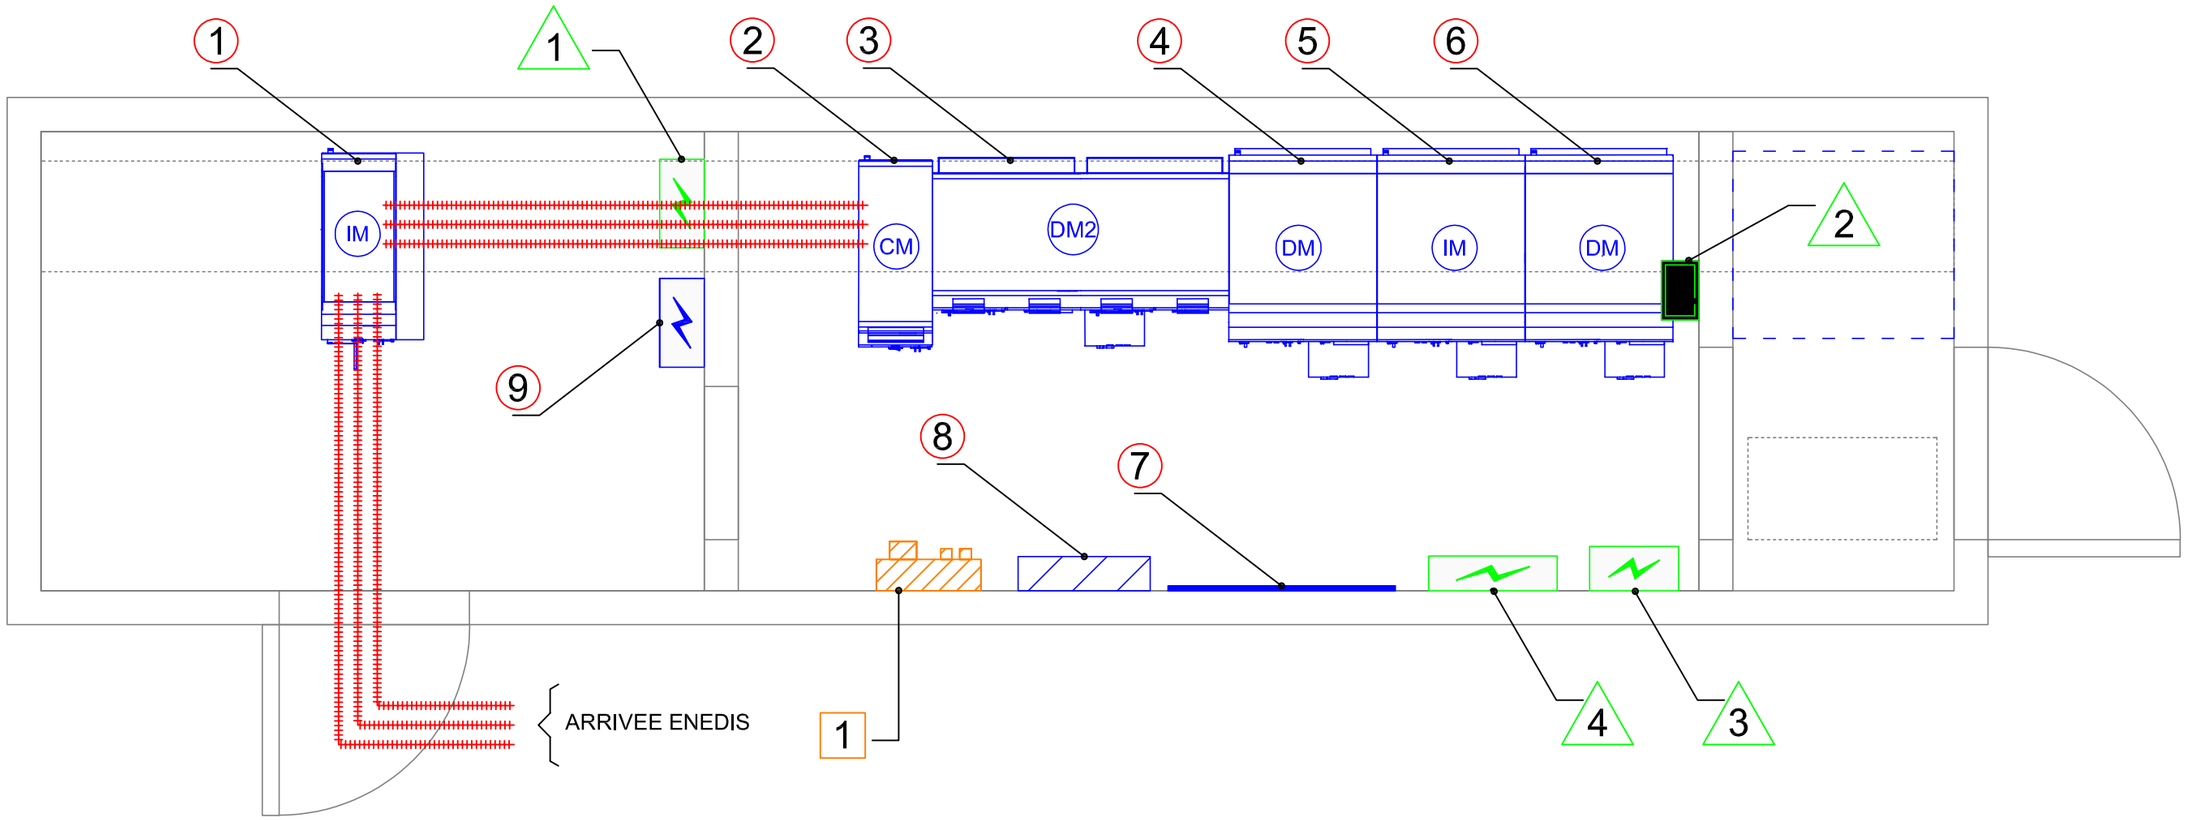

Equipement conservé et adapté dans le cadre du projet

Equipement a mettre en place dans le cadre du projet

Equipement hors lot ELECTRICITE

1. Nouvelle cellule d'arrivée ENEDIS (C13-100)
2. Nouvelle cellule de comptage ENEDIS (C13-100)
3. Nouvelle cellule double sectionnement (C13-100)
4. Nouvelle cellule de protection Disjoncteur (boucle HTA)
5. Nouvelle cellule interrupteur motorisé (PL2-I2)
6. Nouvelle cellule de protection Disjoncteur (centrale de groupe GE)
7. Synoptique HTA mural
8. Equipement de protection individuel
9. x2 Coffrets chargeurs C13-100 en redondance

1. Panneau de comtpage ENEDIS

1. Armoire Auxiliaire PL1 48Vcc
2. Coffret B-Module - Gestion boucle HT RABBIT
3. Coffret GTC avec automate WAGO à déplacer
4. Coffret de réarmement du poste

MAITRISE D'OEUVRE	MAITRISE D'OUVRAGE
oteis Adresse : Cs 60089 53 r Jean Zay, 69800 Saint Priest	HCL HOSPICES CIVILS DE LYON Adresse : Direction des Affaires Techniques 49 rue Villon 69008 Lyon

69BA-106306 POSTE DE LIVRAISON ENEDIS (PL1)

PLAN AVANT PROJET POSTE DE LIVRAISON PL1

Emetteur	N° Affaire	Phase	Spécialité	N° Plan	Niveau	Indice
OTEIS	106306	PRO-DCE	ELEC	002	SANS	C

DATE	INDICE	MODIFICATIONS
18-04-2025	C	DIFFUSION PRO-DCE
22-08-2023	B	MAJ LIAISON PL2 I2
13-06-2023	0	CREATION DOCUMENT

DESSINE PAR
TBE
VERIFIE PAR
JMA
ECHELLE
A3