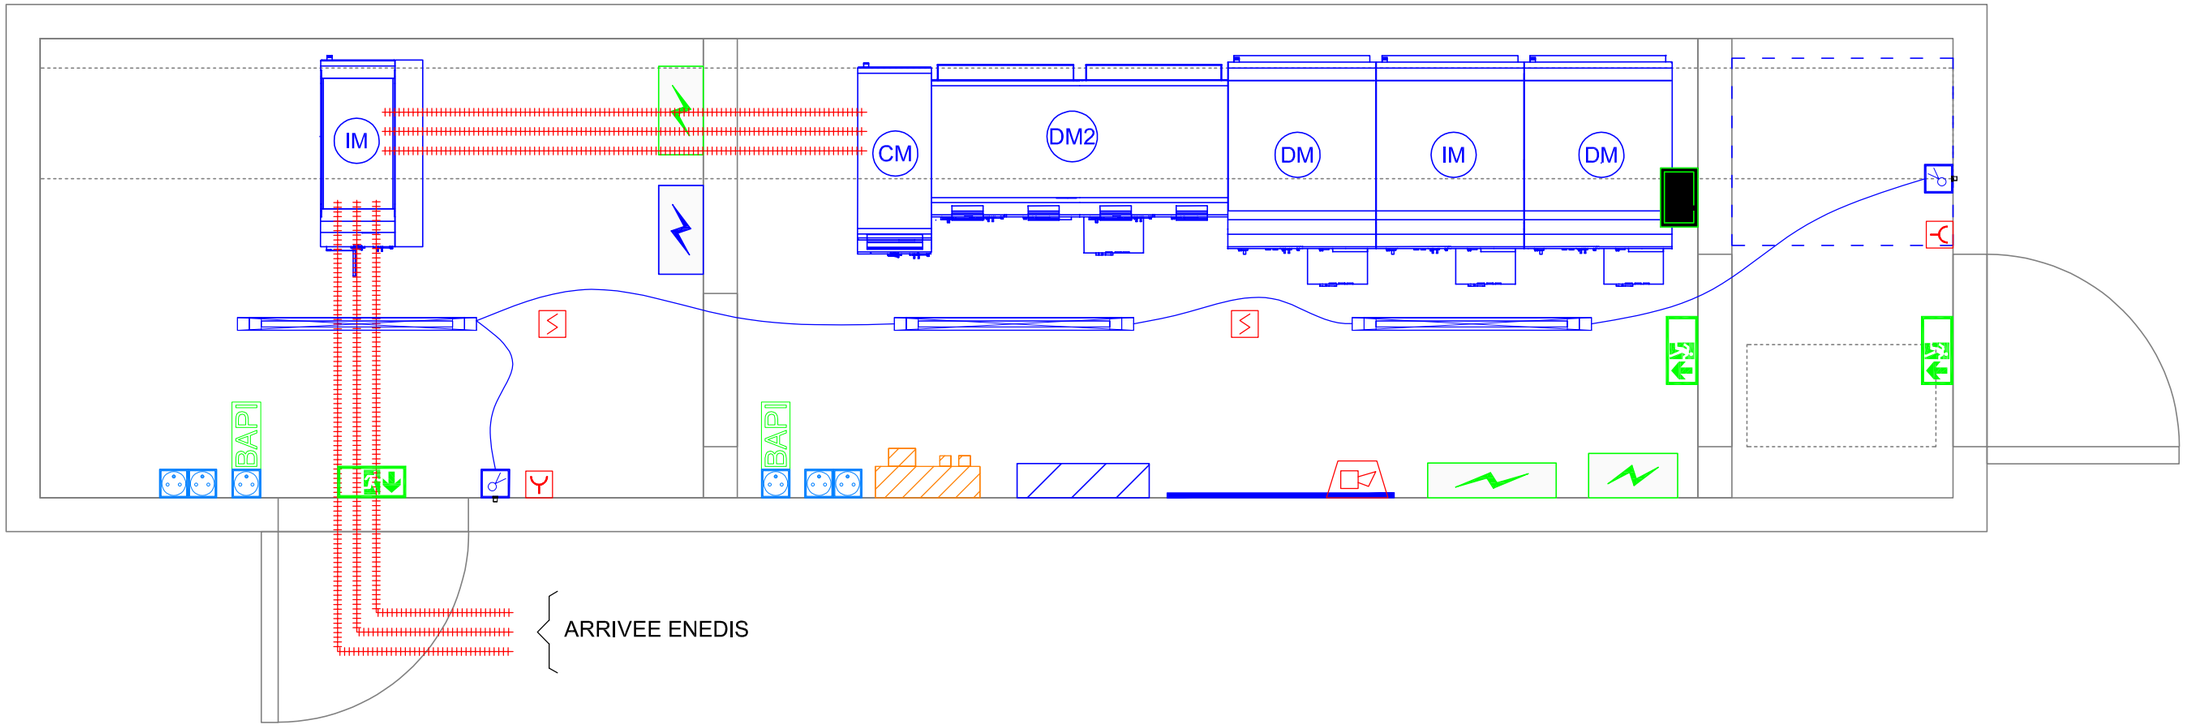

LEGENDE:

	Luminaire étanche		Détecteur optique de fumée
	Interrupteur va-et-vient étanche		Déclencheur manuel
	BAES étanche		Sirène
	BAPI		
	Prise de courant 2P+T 16A étanche		

MAITRISE D'OEUVRE	MAITRISE D'OUVRAGE	69BA-106306 POSTE DE LIVRAISON ENEDIS (PL1)	DATE	INDICE	MODIFICATIONS	DESSINE PAR
oteis Adresse : Cs 60089 53 r Jean Zay, 69800 Saint Priest	HCL HOSPICES CIVILS DE LYON Adresse : Direction des Affaires Techniques 49 rue Villon 69008 Lyon	PLAN TERMINAUX POSTE DE LIVRAISON PL1				JPE
						VERIFIE PAR
						AAM
						ECHELLE
			18-04-2025	0	CREATION DOCUMENT	A3

Emetteur	N° Affaire	Phase	Spécialité	N° Plan	Niveau	Indice
OTEIS	106306	PRO-DCE	ELEC	003	SANS	0