
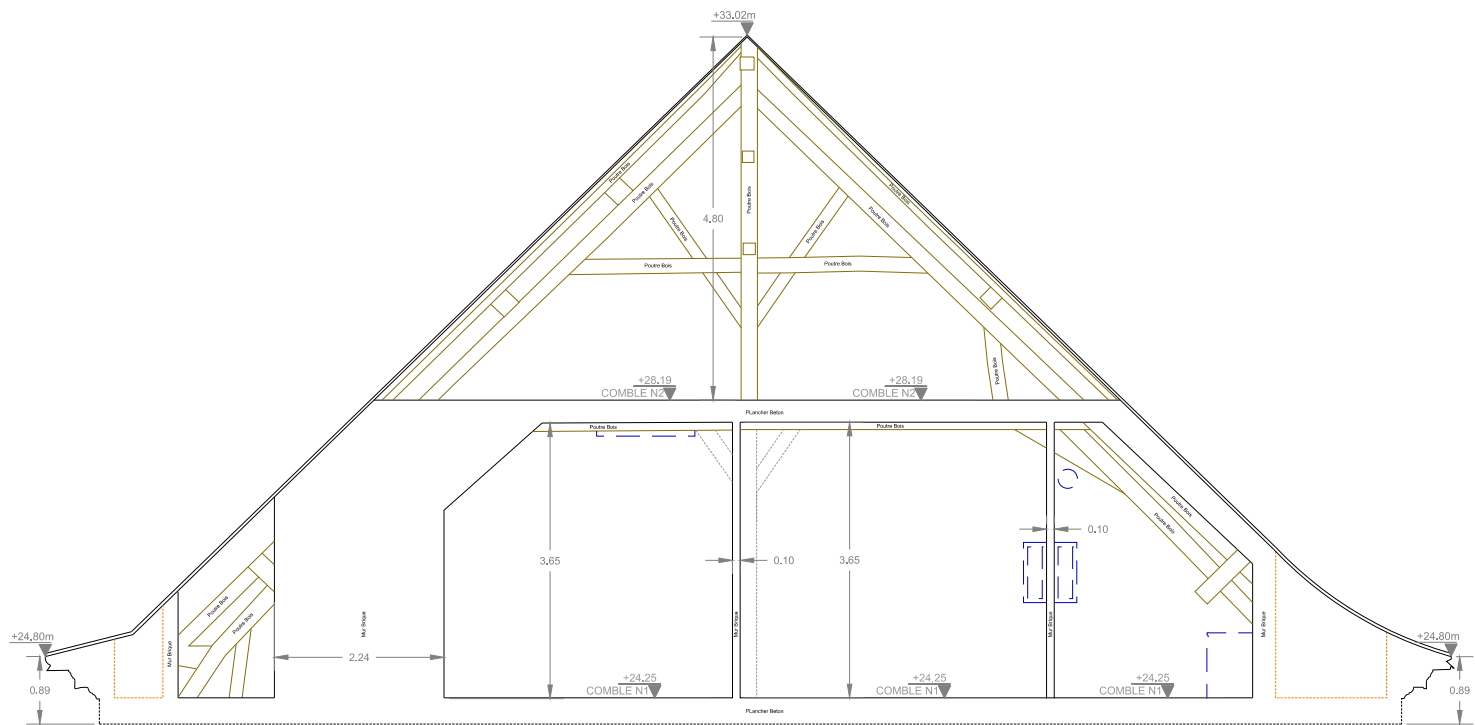




<div><div><div><div><div><div><span></span></div></div></div><div><div><div><span></span></div><div><span></span></div></div></div><div><div><div><span></span></div><div><span></span></div></div></div><div><div><div><span></span></div></div></div></div></div><div>PRÉFET DE LA SEINE- MARITIME <i>Liberté Égalité Fraternité</i></div></div>		Préfecture de la Seine-Maritime Direction des Ressources Humaines et des Moyens	DOE	HOTEL-DIEU DE ROUEN	
Ind	Date	Modifications	Par	Bâtiment Central Coupe AA	
1	16/07/2024	Établissement d'un plan d'intérieur	Kadran		
				Plan n° :	Ech : 1/100
				B24-0369(BAT_KDN_A0-721_PREFECTURE_SEINE-MARITIME)_Batiment_Central_Coupe_AA_V01	

PLAN DE REPERAGE

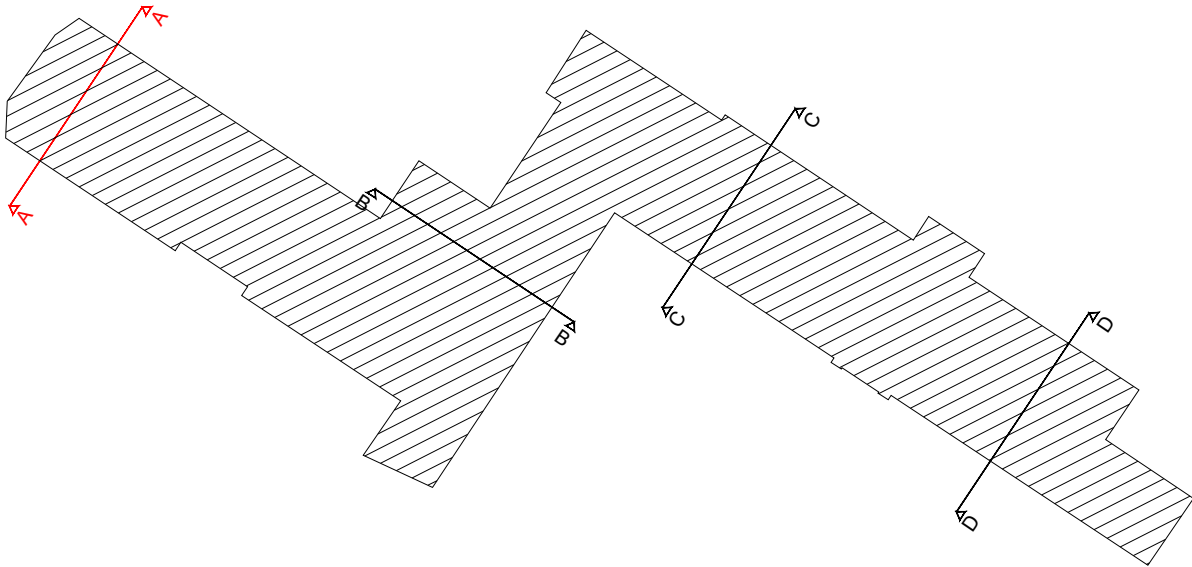

<div><div><div><div><div><div><span></span></div></div></div><div><div><div><span></span></div><div><span></span></div></div></div><div><div><span>PRÉFET</span></div><div><span>DE LA SEINE-</span></div><div><span>MARITIME</span></div><div><span>Liberté</span></div><div><span>Égalité</span></div><div><span>Fraternité</span></div></div></div></div><div>Préfecture de la Seine-Maritime</div></div>		Direction des Ressources Humaines et des Moyens	DOE	HOTEL-DIEU DE ROUEN	
Ind	Date	Modifications	Par	Bâtiment Central Coupe BB	
1	16/07/2024	Établissement d'un plan d'intérieur	Kadran		
				Plan n° :	Ech : 1/100
				B24-0369(BAT_KDN_A0-721_PREFECTURE_SEINE-MARITIME)_Batiment_Central_Coupe_BB_V01	

PLAN DE REPERAGE

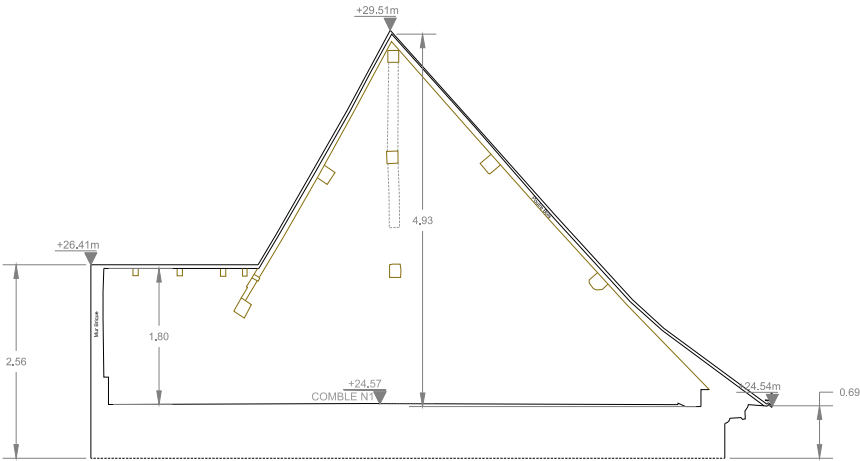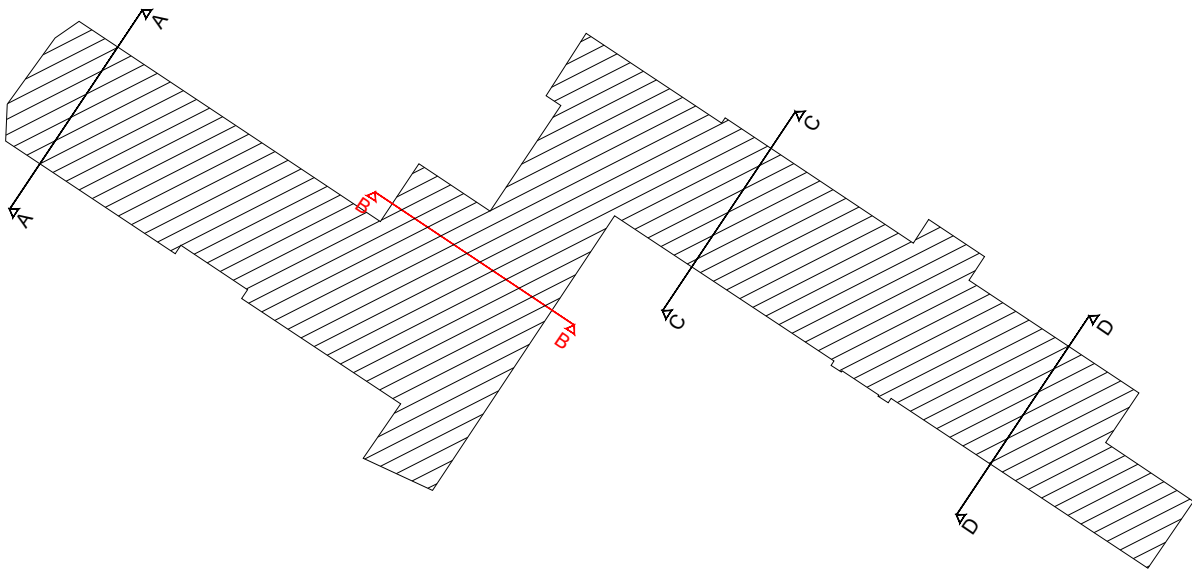



<div><div><div><div><div><div><span></span></div></div></div><div><div><div><span></span></div><div><span></span></div></div></div><div><div><span>PRÉFET</span></div><div><span>DE LA SEINE-</span></div><div><span>MARITIME</span></div><div><span>Liberté</span></div><div><span>Égalité</span></div><div><span>Fraternité</span></div></div></div></div><div>Préfecture de la Seine-Maritime</div></div>		Direction des Ressources Humaines et des Moyens	DOE	HOTEL-DIEU DE ROUEN	
Ind	Date	Modifications	Par	Bâtiment D Coupe DD	
1	09/07/2024	Établissement d'un plan d'intérieur	Kadran		
				Plan n° :	Ech : 1/100
				B24-0369(BAT_KDN_A0-721_PREFECTURE_SEINE-MARITIME)_Batiment_D_Coupe_DD_V01	

PLAN DE REPERAGE

