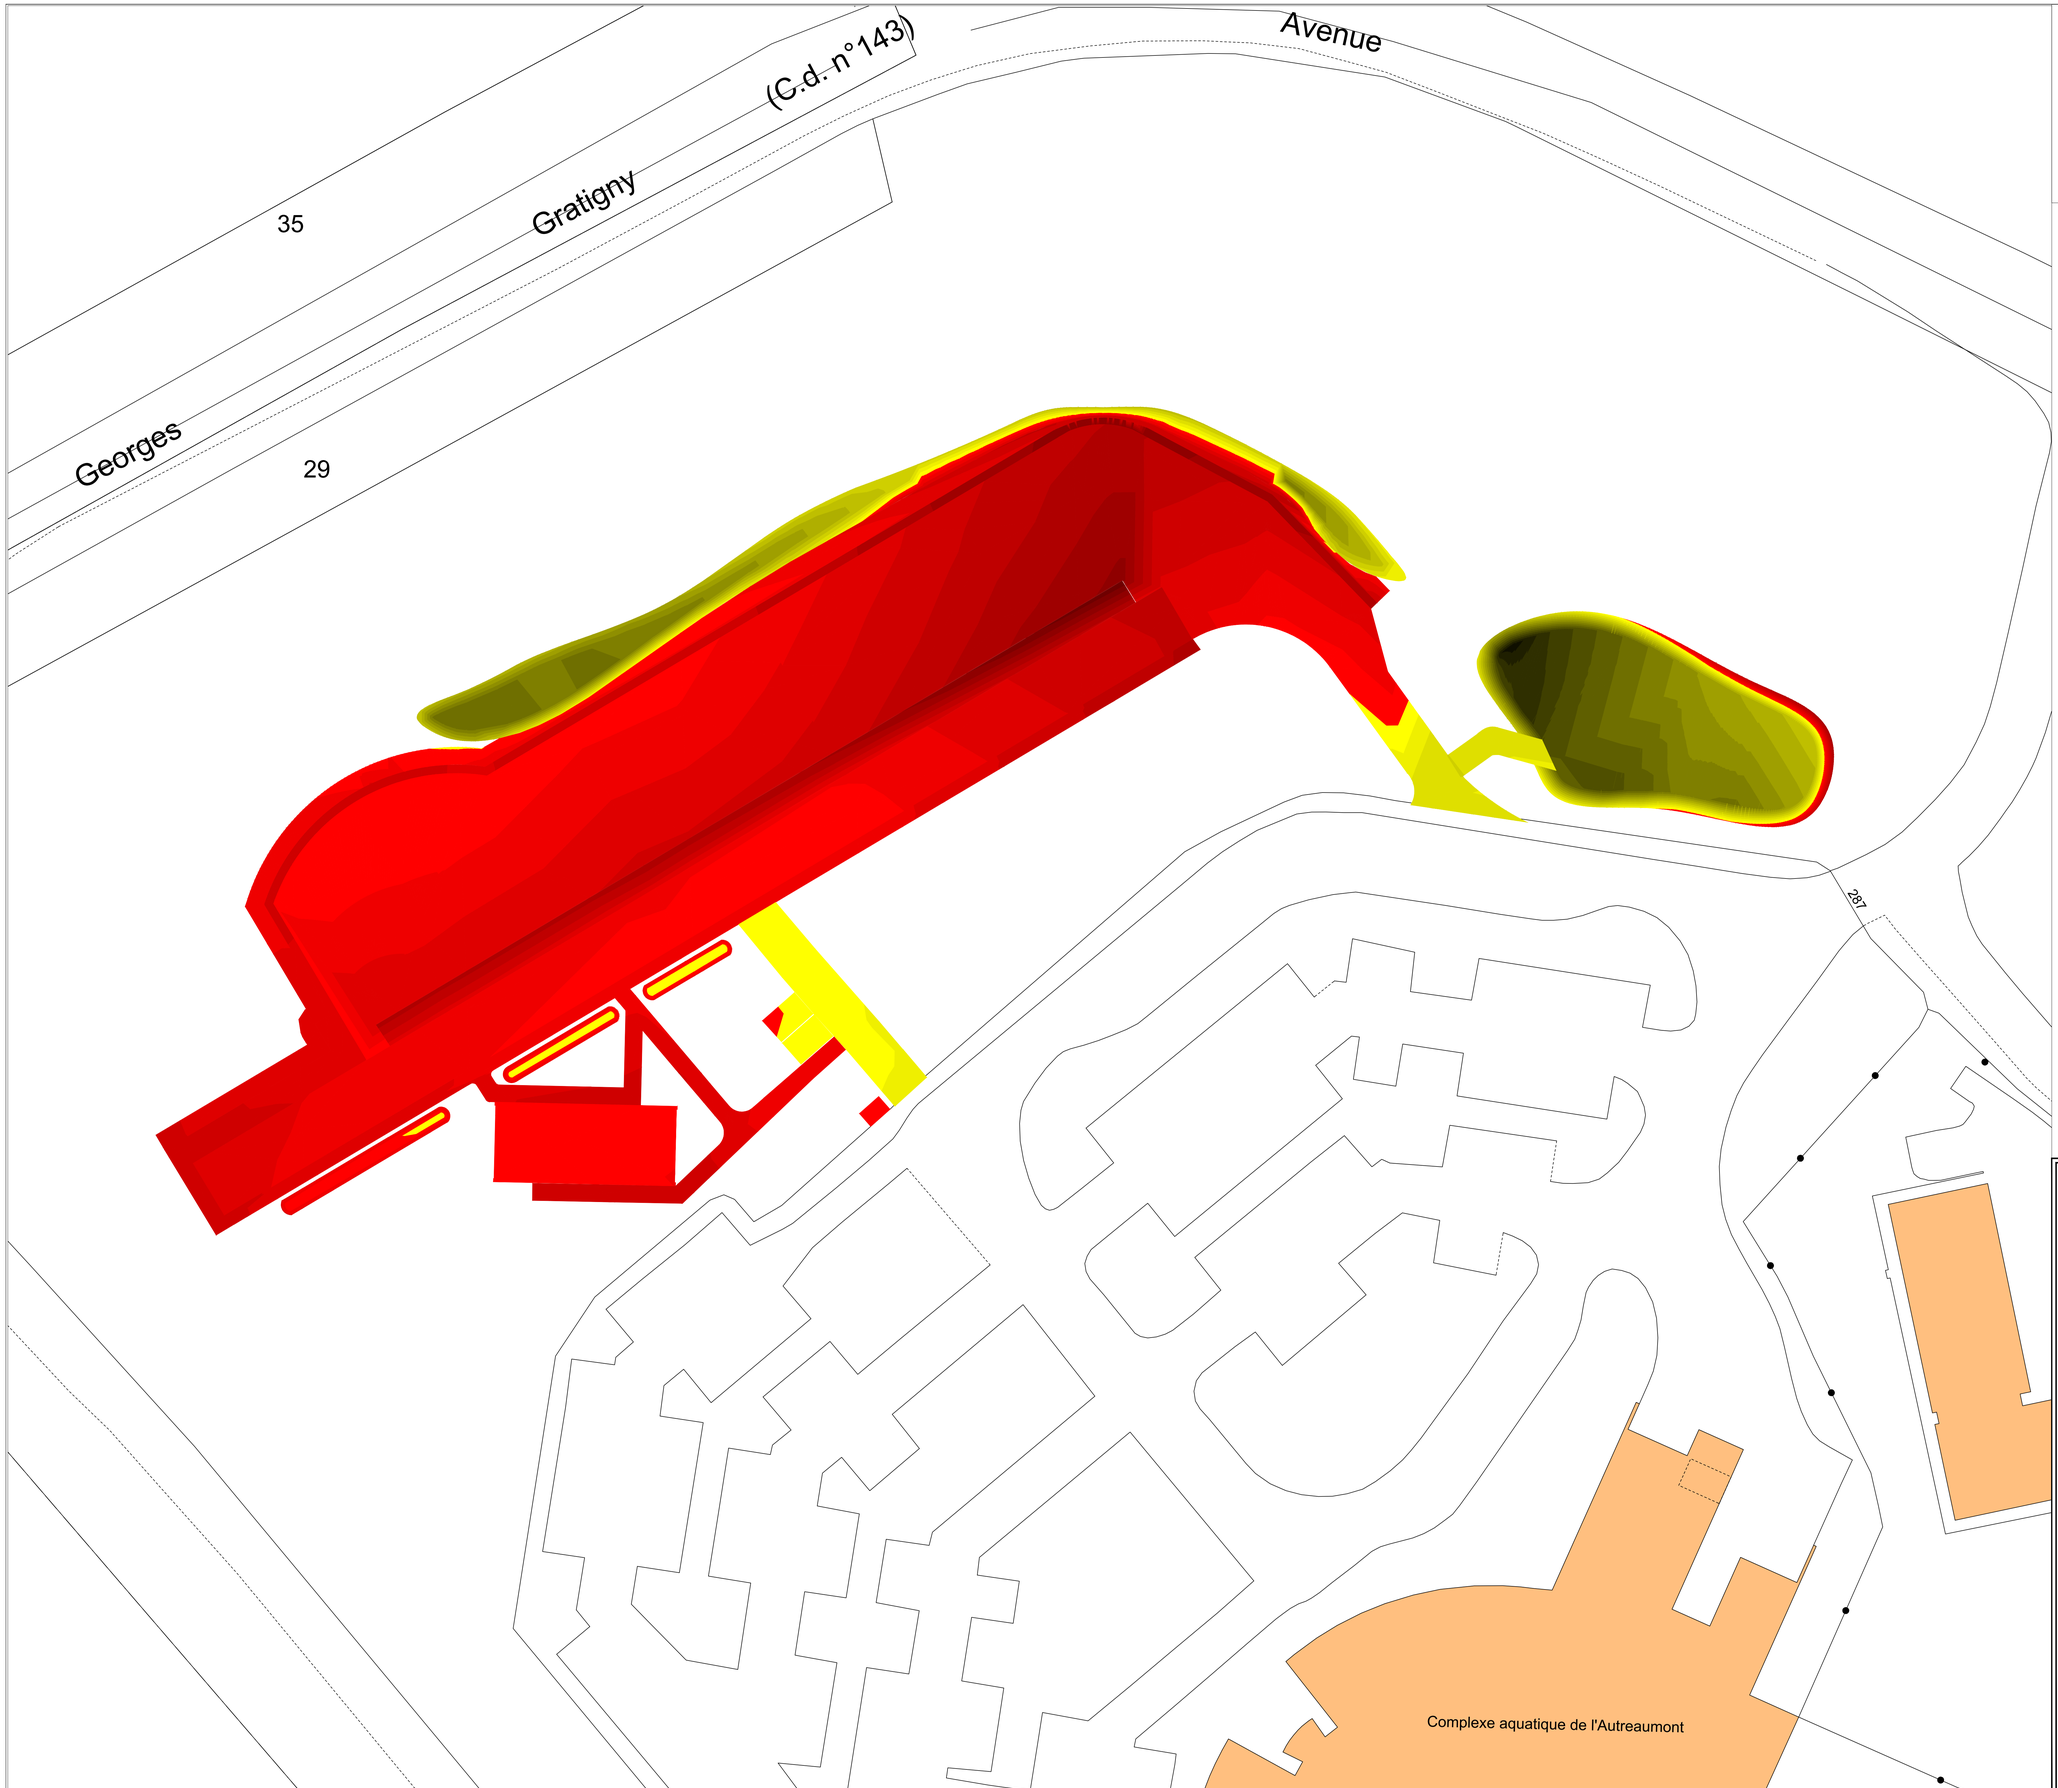

Remblais

Déblais

BARENTIN (76)

CONSTRUCTION D'UN CENTRE D'EXAMEN DU PERMIS DE CONDUIRE (CEPC)

Maître d'ouvrage

PRÉFET DE LA SEINE-MARITIME
Liberté
Égalité
Fraternité

DIRECTION DÉPARTEMENTALE DES TERRITOIRES ET DE LA MER

Direction Départementale des Territoires et de la Mer de la Seine-Maritime
38 cours Clémenceau
76100 Rouen
Tél : 0232764422

Bureau d'études VRD

ecr environnement

SIEGE
ECR Environnement
ZA de Kerhoas II
2 rue André Ampère
56 260 LARMOR-PLAGE
Téléphone : 02.97.87.41.21

IMPLANTATION LOCALE
Agence de Rouen
Bât. A
67 Rue Charles LINDBERGH
76520 BOOS
Téléphone : 02.35.12.3.30
E-mail : rouen@ecr-environnement.com

APS
AVP
PRO
DCE
MAR
EXE

Plan de terrassement

N° DOSSIER : 7604429

ECHELLE: 1/250

Ind.	Etabli par:	Approuvé par:	Date:	Observations
A.	B.ABDELLATIF	L.RAHMOUNE	03/10/2025	Première diffusion