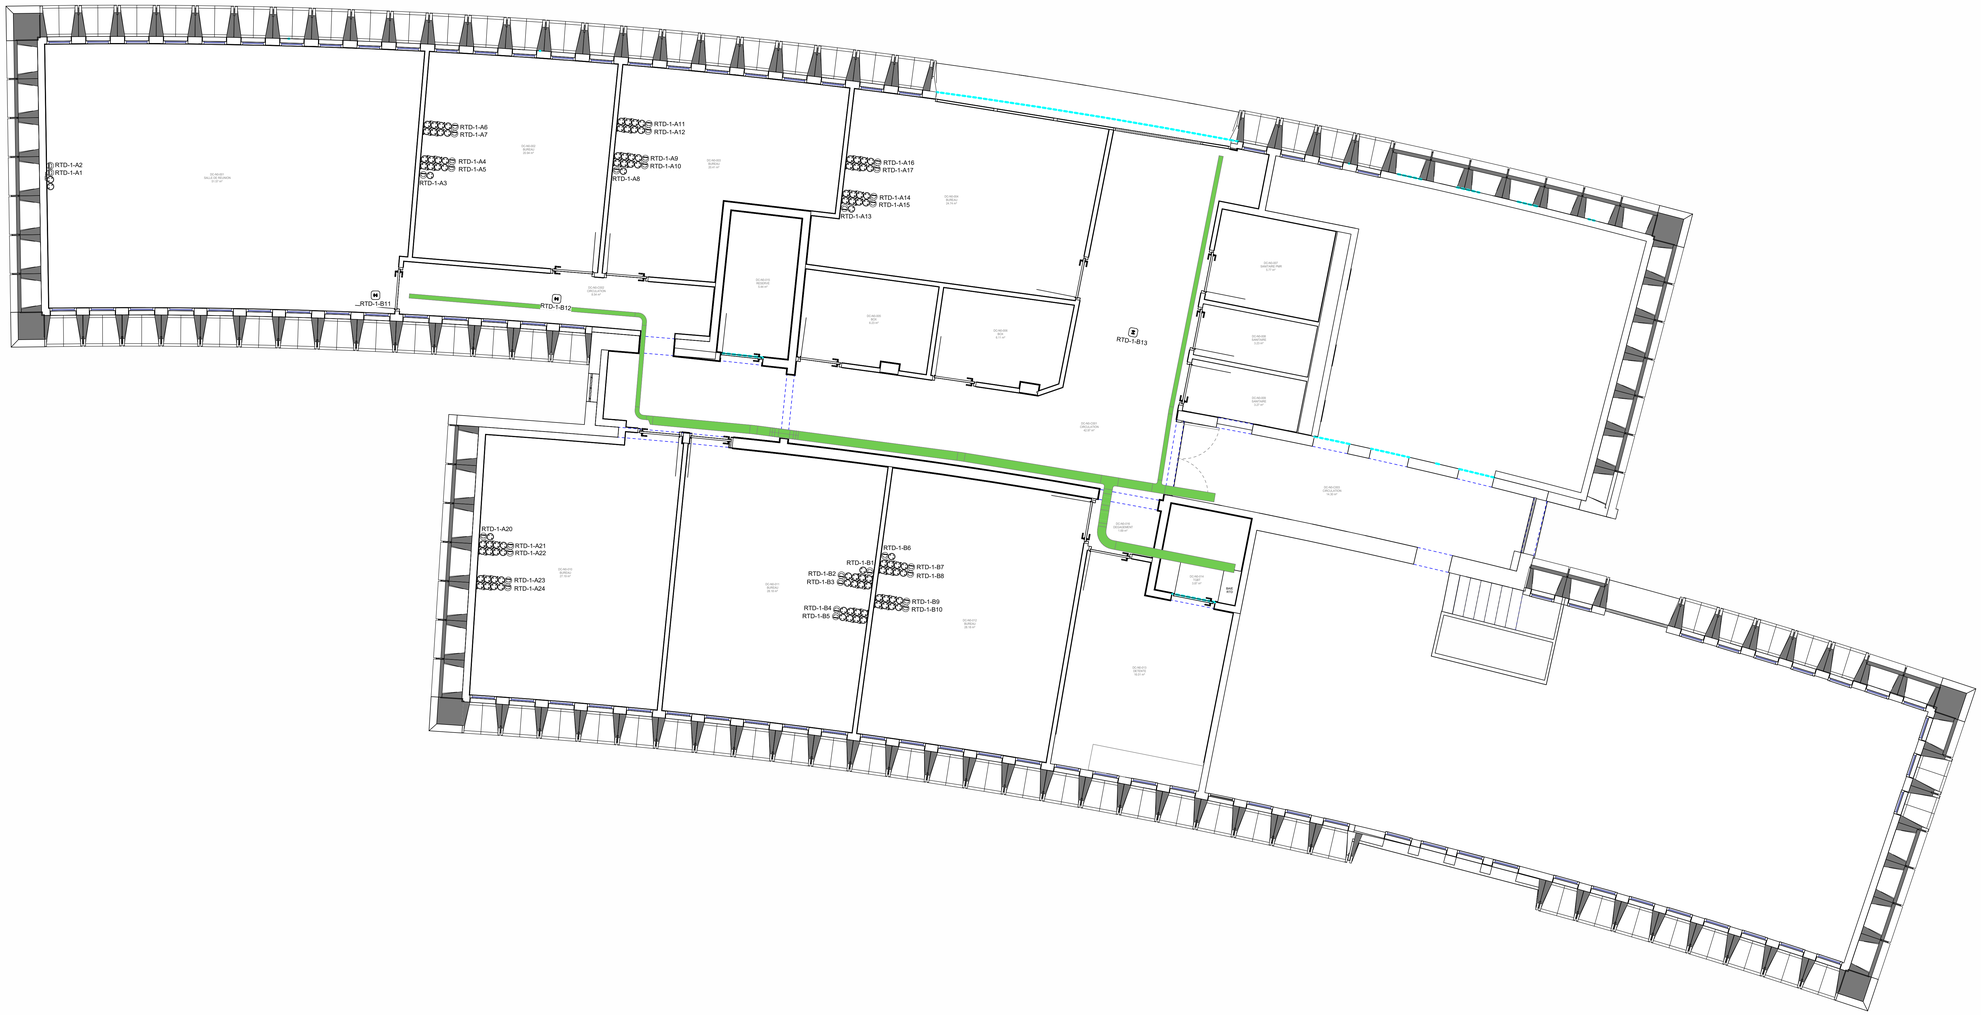

LEGENDES

CFO

Câblage unifilaire

: Fil de Phase

: Fil de Terre

: Fil de Neutre

Commandes d'éclairages

- Simple allumage
- Simple allumage x2
- Simple allumage + voyant
- Simple allumage + voyant x2
- Interrupteur temporisé
- Va et vient
- Va et vient x2
- Va et vient + voyant
- Va et vient + voyant x2
- Poussoir
- Poussoir x2
- Poussoir + voyant
- Poussoir + voyant x2
- Détecteur de mouvement

PC 2P+T 230V Affleurante

- Classique
- 45°
- 45° avec détrompeur
- 45° avec détrompeur + voyant
- 45° + voyant

Eclairages

- Bloc secours
- Downlight, 200mm, 18W, 4000K
- Mimik 30, 30W, 4000K
- Hublot 300mm, 1000lm, avec détection
- Néon LED 120cm, 36W, 4000K
- Dalle LED 600x600mm, 26W, 4000K

Double postes verticaux et horizontaux

- Simple allumage + PC 2P+T 230V affleurante
- Va et vient + PC 2P+T 230V affleurante
- PC 45° 2P+T 230V affleurante x2

Plexo

- 3 postes verticaux, Simple allumage + PC 2P+T 230V
- PC 2P+T 230V

CFO/CFA

10 postes horizontaux

PC 45° 2P+T 230V affleurante x6
+ Prise RJ45 x2

4 & 5 postes horizontaux

PC 45° 2P+T 230V affleurante x2
+ Prise RJ45 x2

PC 45° 2P+T 230V Rouge X3
+ PC 45° 2P+T 230V
+ Prise RJ45

2 & 3 postes verticaux et horizontaux

Prise RJ45
+ PC 45° 2P+T 230V affleurante

Simple allumage
+ PC 45° 2P+T 230V affleurante X2

Chemins de câbles

- Courant faible
- Courant fort
- SSI

Autres

Boite de dérivation

CFA

1 poste

- Prise USB Type A
- Prise USB Type C
- Prise USB Type A + Prise USB Type C
- Prise USB Type A x2
- Prise USB Type C x2
- Prise RJ45

Autres

Borne WIFI

SSI

DM, DI et Alarmes

- Déclencheur automatique
- Alarme sonore
- Déclencheur manuel
- Diffuseur lumineux
- Centrale incendie T4 Alarme intégrée

Principe de repérage des déclencheurs

ZDM 022 / 1 022
- Adresse
- Numéro de Bus
- Zone de déclenchement
- Type de matériel

CHU CAEN NORMANDIE

DIR

Département des Infrastructures et de la Reconstruction

Ancienne Trésorerie

CHU CAEN
Av. de la Côte de Nacre
CS 30001, 14000 Caen

N° PLAN 2021_015 | DIR | B02 | ELE | DCE | ELE_0103_DCE | 1

B02_ELE_CFA_DIS_N0 FINI

EMETEUR	PHASE	DICIPLINE	N° LOT	BATIMENT	N° PROJET
DIR	DCE	ELE	02	B02	2021_015

Index	Date	Revision Description
1	17/07/2025	Création

Index	1	**Echelle**	1 : 50
N° Feuille	ELE_0103_DCE	**Date**	17/07/25