


- Zone de revégétalisation
- Bande stérile
- Rampe PMR à crée
- Rampe PMR Existante
- Bande de guidage
- Bordure P1
- Volige séparation

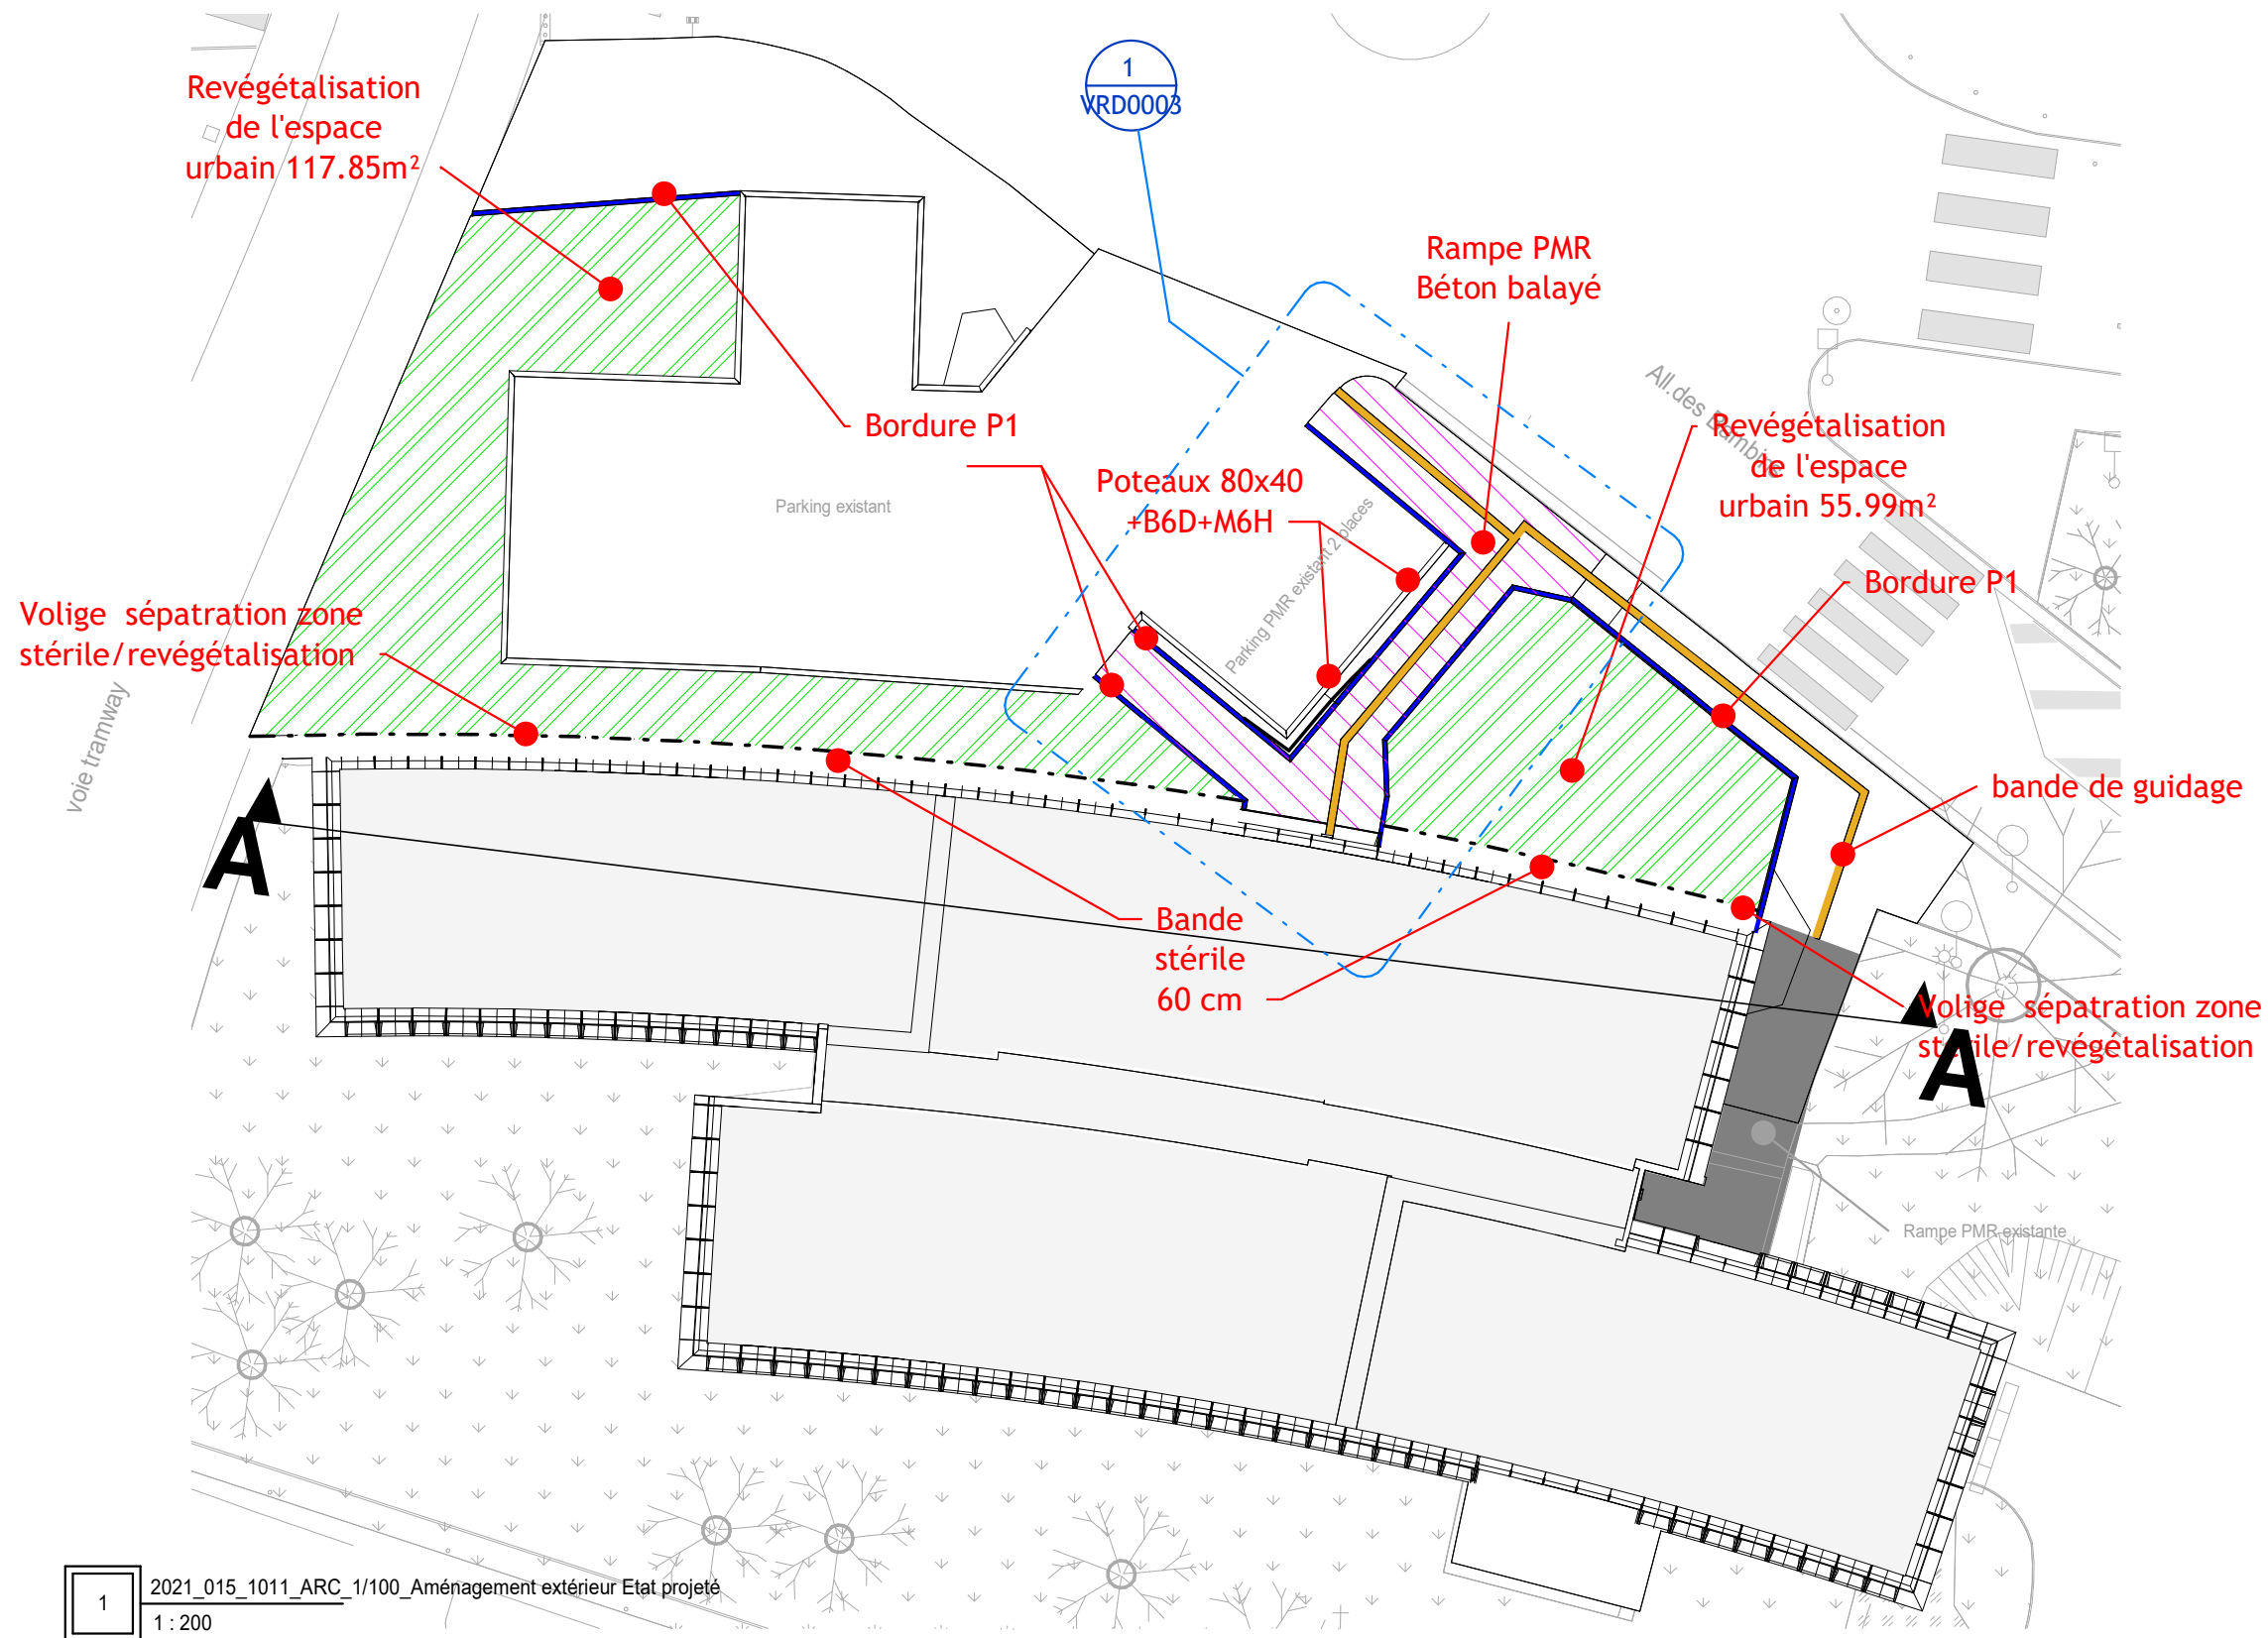

CHU

CAEN NORMANDIE

DRMN

Direction des Ressources  
Matérielles&Numérique.  
Ressources Techniques et immobilières.  
Développement Durable-Pilotage BIM

EMETEUR	PHASE	DICIPLINE	BATIMENT	NINEAU	N° PROJET
DIR	DCE	VRD	B02	NV	2025_015
05	VRD				

NOTES		
Index	Date	Revision Description
3	10/07/2025	Création document -DCE
4	21/08/2025	Diffusion document- DCE pour AO

PROJET  
**Restructuration de la trésorerie**  
CHU CAEN  
Av. de la Côte de Nacre  
CS 30001, 14000 Caen

N° PLAN 2025\_015 | DIR | VRD0002 | 4 |

### Aménagements extérieur état projeté

Feuille VRD0002 Index 4 Echelle 1 : 200 Date 07/07/25