


1 DCCD AAA_NNNN_CCC_1150_NO_Isolations plafonds
1 : 50



3 Coupe BB_Lot 05_Isolation plafond
1 : 50

HORS LOT

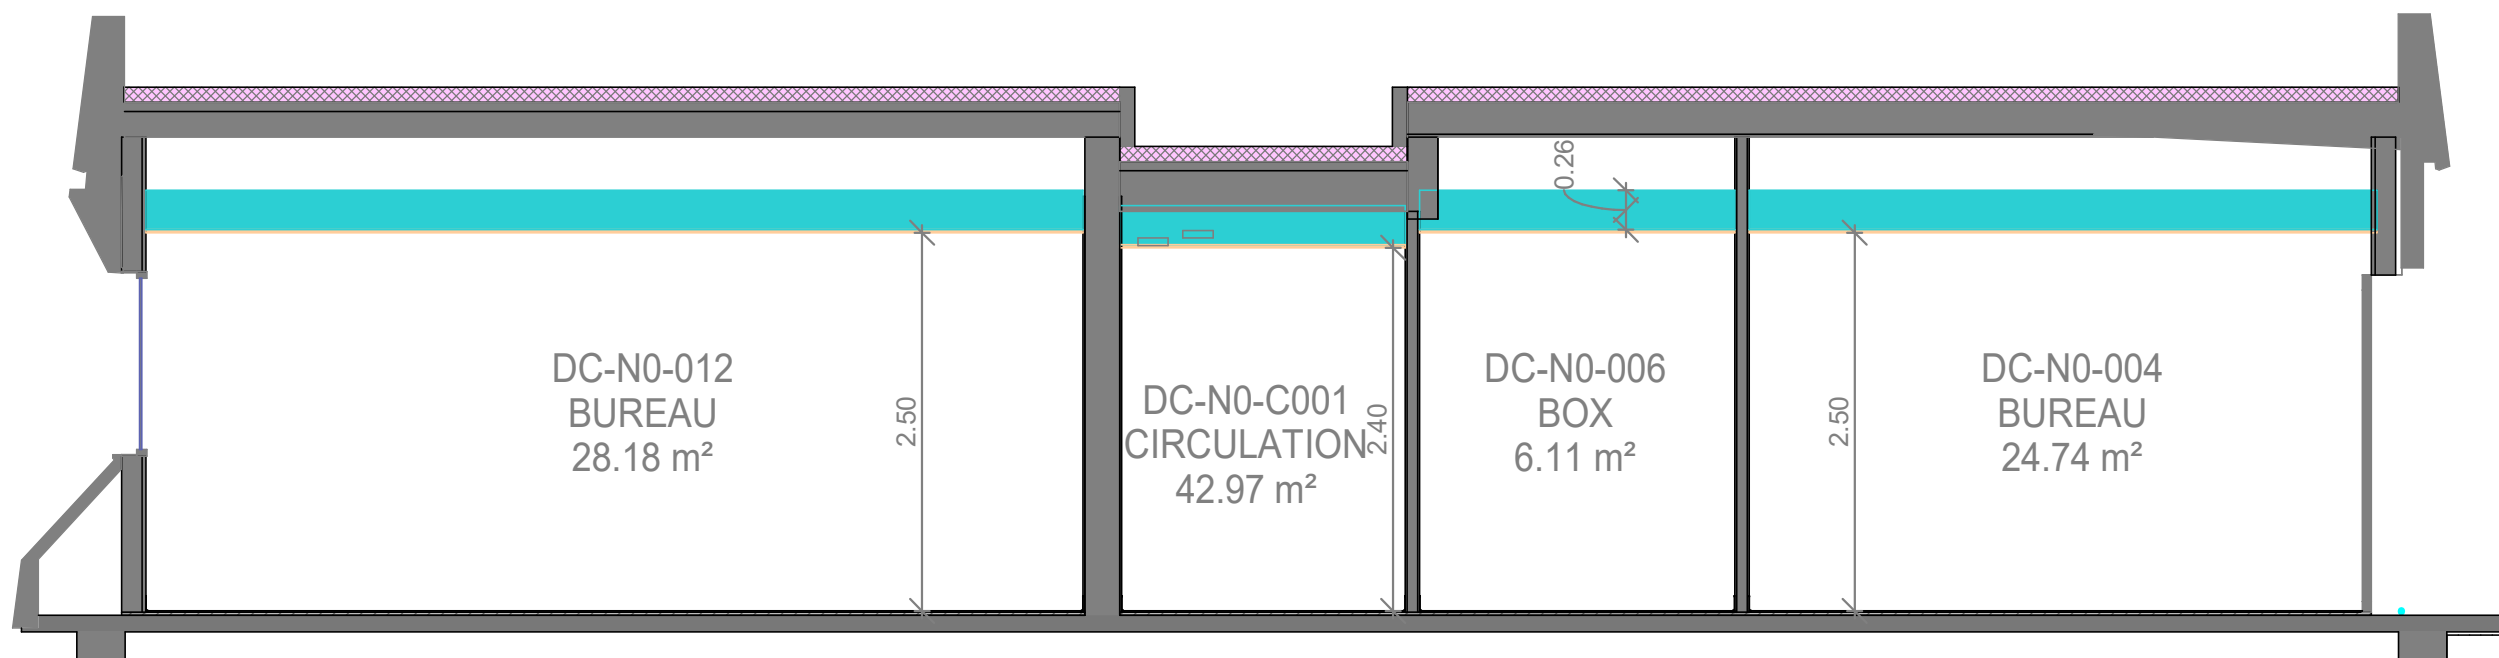

2 Coupe AA_Lot 05_Isolation plafond
1 : 50

LEGENDES

12.2.2	Isolation 260 mm
12.2.1	Plafond 600x600

NOTES



DRMN
Direction des Ressources
Matérielles&Numérique.
Ressources Techniques et immobilières.
Développement Durable-Pilotage BIM

Restructuration de la trésorerie

CHU CAEN
Av. de la Côte de Nacre
CS 30001, 14000 Caen

N° PLAN 2025_015 | DIR | B02 | ARC | DCE | ARC_004 | 4

Lot N°6 Etat projetée

EMETEUR	PHASE	DICIPLINE	N° LOT	BATIMENT	N° PROJET
DIR	DCE	ARC	05	B02	2025_015

Faux-plafonds

Index	Date	Revision	Description
3	10/07/2025		Création document -DCE
4	21/08/2025		Diffusion document- DCE pour AO

Index	4	Echelle	1 : 50
N° Feuille	ARC_004	Date	07/07/25