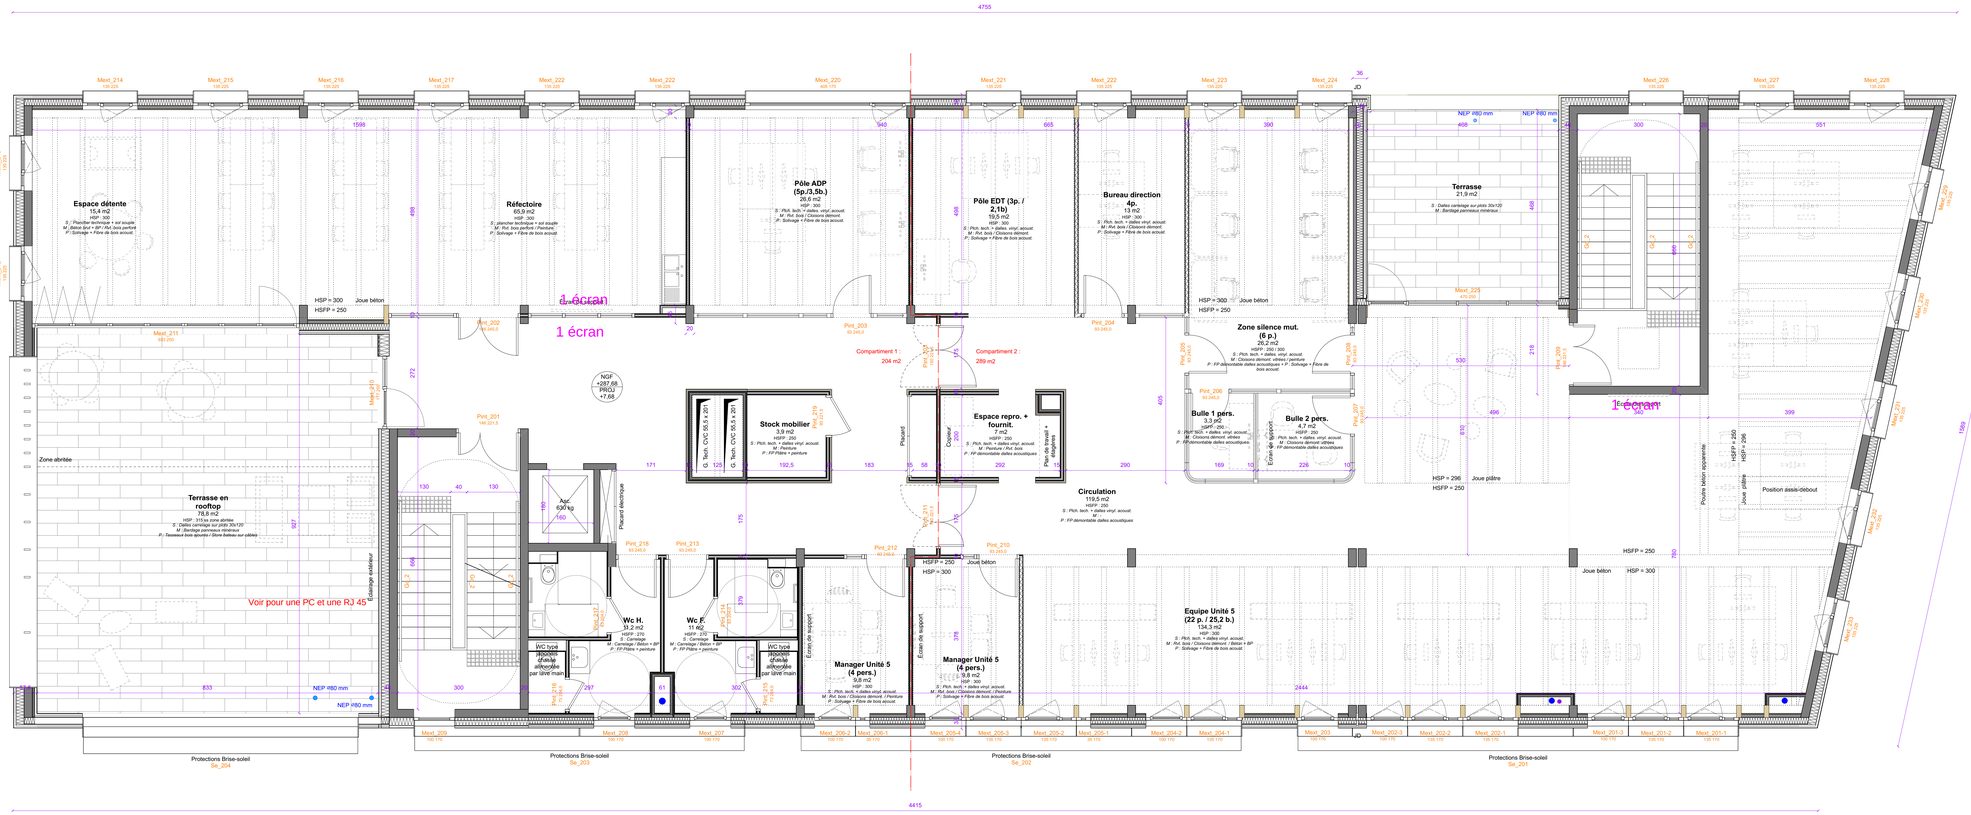

Déconstruction-reconstruction de l'immeuble de la CAF de la Loire à Roanne

51 Rue Marx Dormoy, 42300 Roanne

MAITRISE D'OUVRAGE :
Caisse d'Allocations Familiales de la Loire

5.1.1.6 Plan R+2 2025

PHASE :
PRO-DCE

09/05/2025

Ech : 1/50

Indice :	Modif :
A	Provisoire Reprise Aménagements
B	Modif CF + Serveur

Architectes :
NOVAE ARCHITECTES Tel : 04 72 00 55 50
6 rue d'Italy - 69 004 LYON novae.lyon@novae.fr

Economistes :
CM Economistes Tel : 04 77 93 08 90
6 rue de Molina - 42 000 SAINT-ETIENNE contact@cm-economistes.fr

Ingénieur Structure béton :
ICOBA RAVEGEN Tel : 04 77 74 53 18
14 rue Thimonnier - 42 100 SAINT-ETIENNE contact@icoba.fr

BET Fluides :
CETEAM Tel : 06 49 29 06 81
15 rue Marcel PAGNOL - 69 200 VENISSIEUX contact@ceteam.eu

BET Acoustique :
LASA Tel : 04 26 99 44 25
20 boulevard Eugène Deruelle - 69 003 LYON sudest@lasa.fr

OPC :
AVANTAGES INGENIERIE Tel : 06 30 06 64 56
18 rue du Parterre - 42 400 SAINT-CHAMOND npichon@av-ingenierie.fr