

Hôpital Européen Georges Pompidou
20, rue Leblanc - 75015 Paris

Ingénieur travaux
Hervé GUICHETEAU
01 58 09 21 24
herve.guicheteau@ap-hp.fr

Bâtiment :
Niveau : **R02**
Secteur :
Services :


Conducteur de travaux

Opération :
Plan :
Lot :
Phase :

Bureau d'études
MARIE-REINE & LEGRET
01 58 09 51 65 et 06 16 02 16 86

Plan :
ETAT ACTUEL : ☒ X
ETAT PROJETE :

Numéro plan :

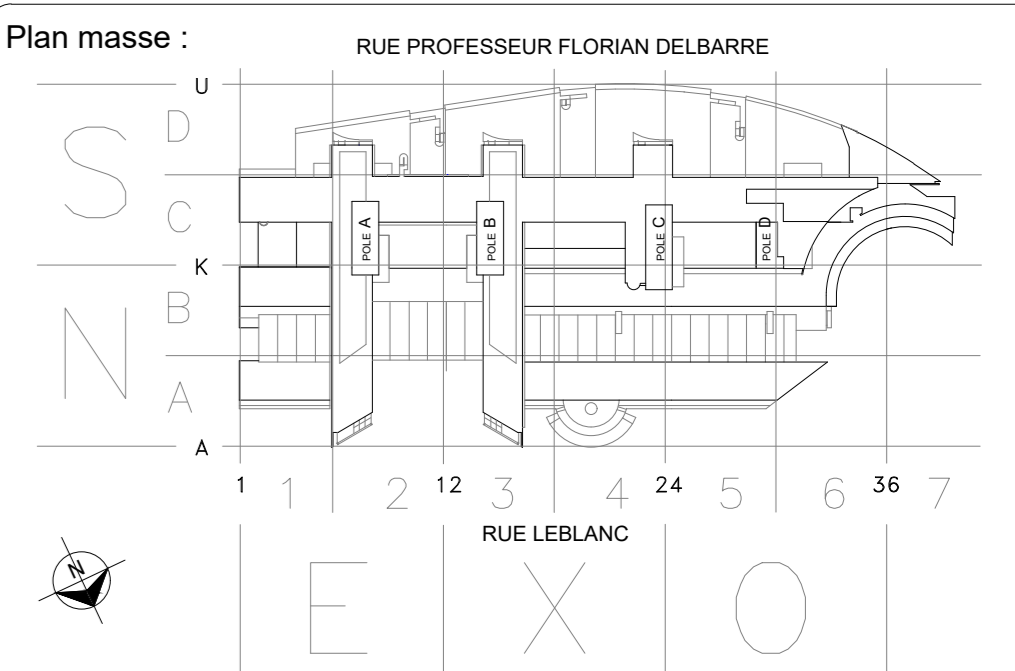

Echelle :
1/300

Format :
A0

Version :
Date :
08.04.2025

Méthode d'élaboration : AP-HP - Hôpital Européen Georges Pompidou 20, rue Leblanc - 75015 Paris	Bureau de Contrôle : CPSL	CPSL
Méthode d'élaboration : AP-HP - Hôpital Européen Georges Pompidou 20, rue Leblanc - 75015 Paris	CPSL	CPSL

NOTA:
Les cotes de l'existant sont à vérifier
par les entreprises. Toute
modification devra être signalée au
Bureau d'études.

INDICE	DATES	MODIFICATIONS