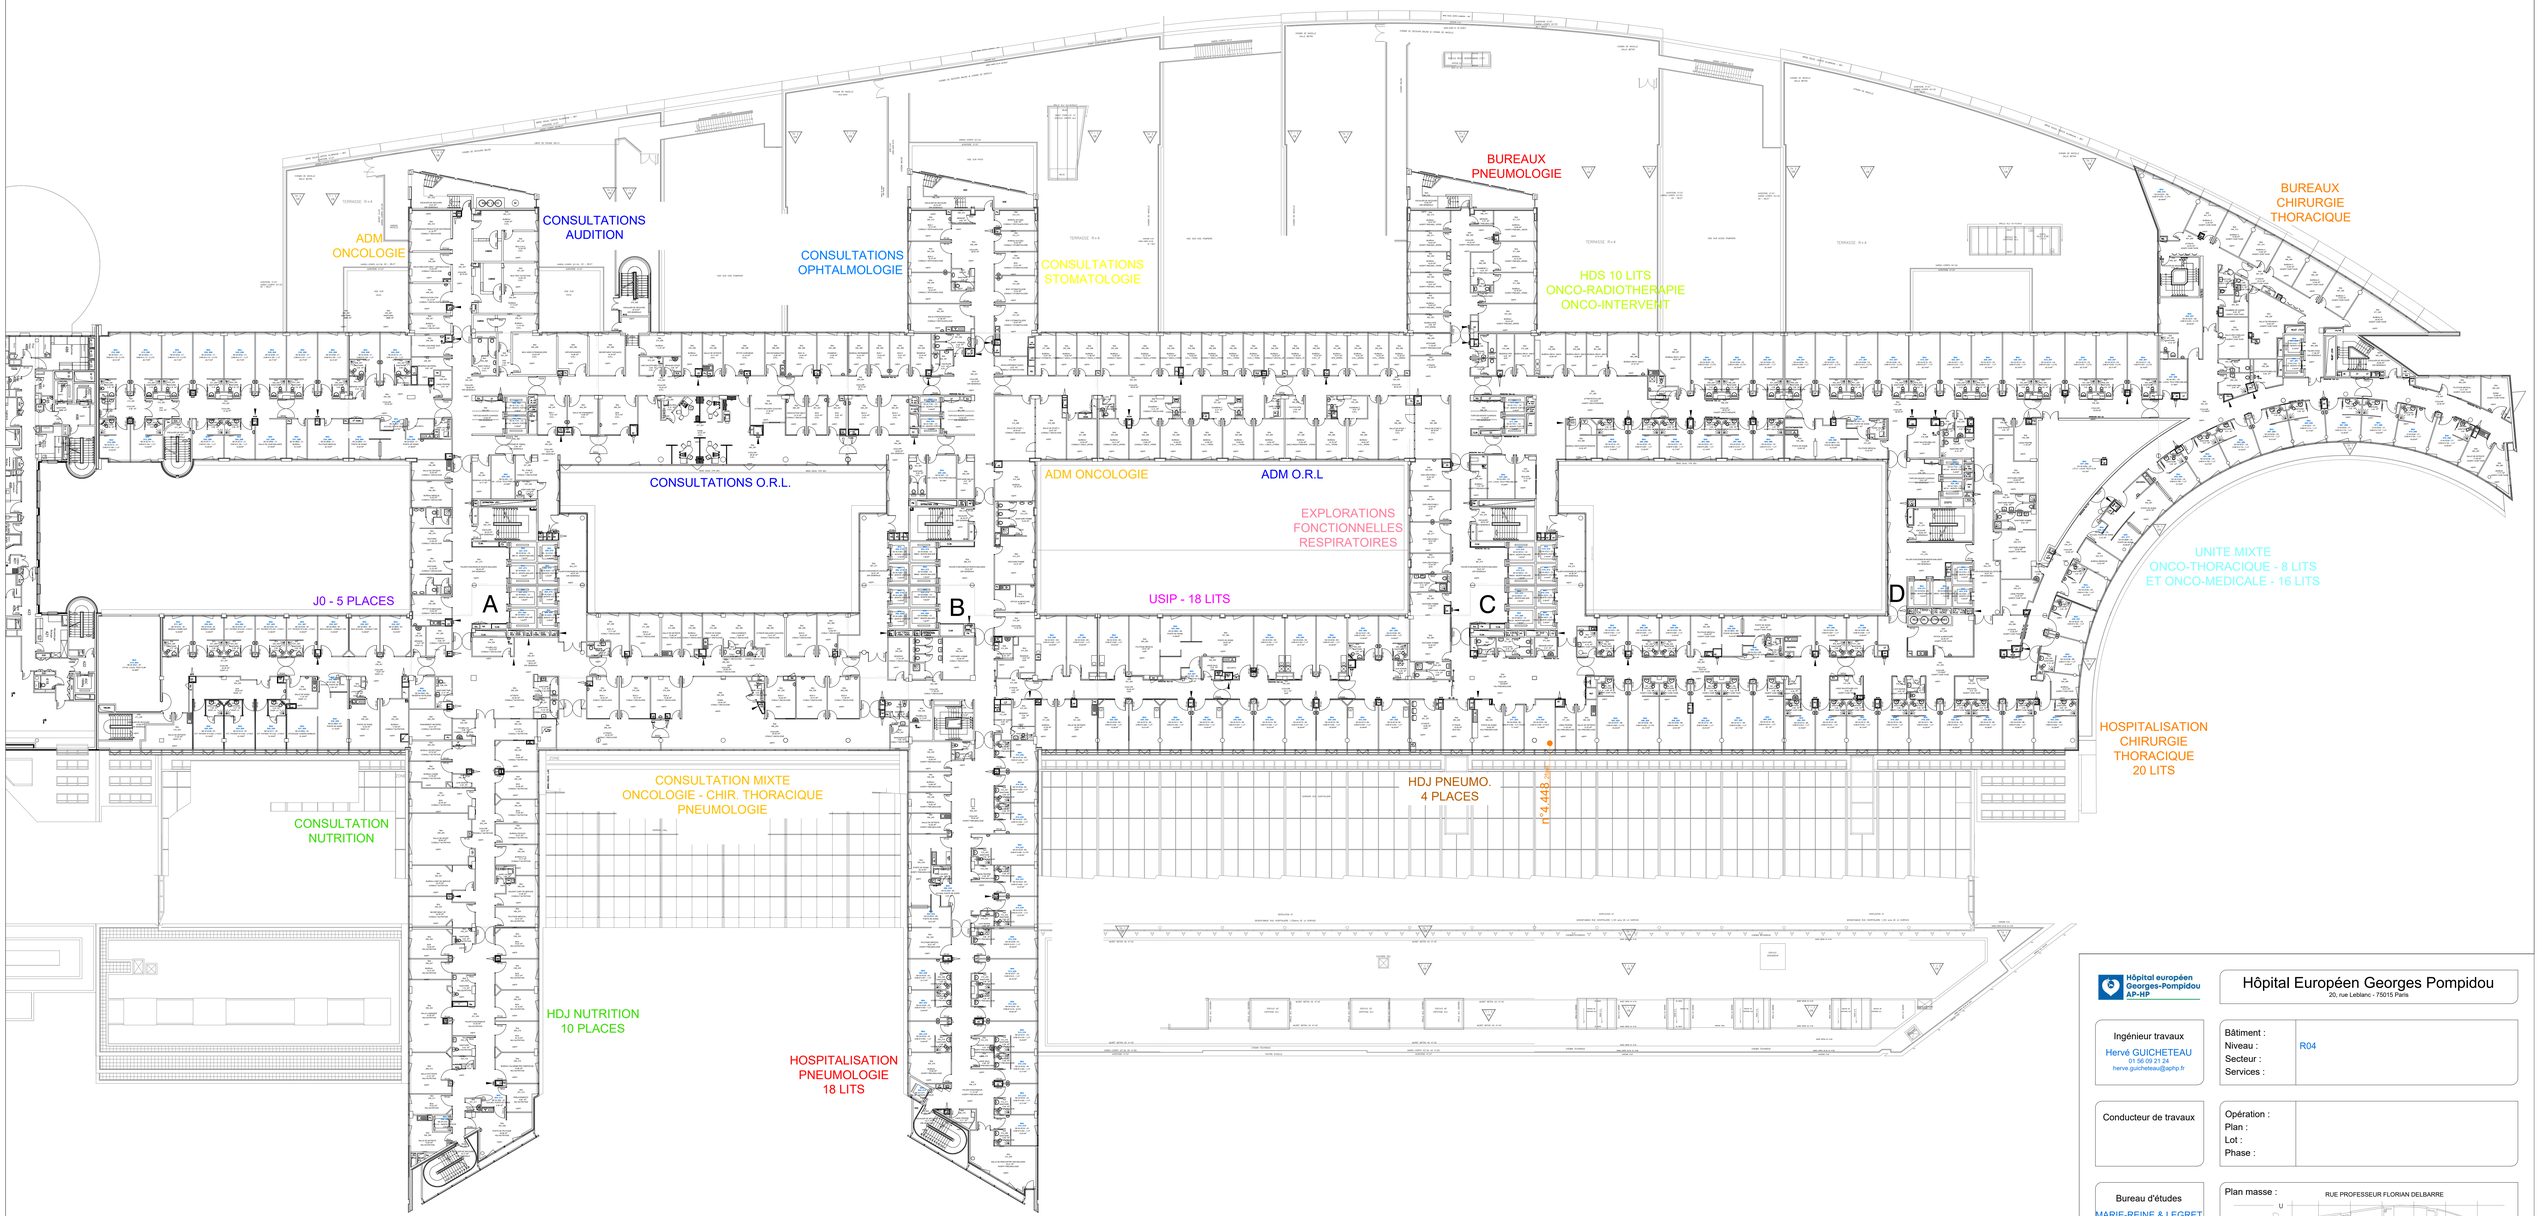

Hôpital européen Georges-Pompidou AP-HP

Hôpital Européen Georges Pompidou

20, rue Leblanc - 75015 Paris

Ingénieur travaux
Hervé GUICHETEAU
01 56 09 21 24
herve.guicheteau@aphp.fr

Conducteur de travaux

Bureau d'études
MARIE-REINE & LEGRET
01 56 09 51 65 et 06 16 02 16 86
annie.marielreine@aphp.fr

Bâtiment :	
Niveau :	R04
Secteur :	
Services :	

Opération :	
Plan :	
Lot :	
Phase :	

Plan :
ETAT ACTUEL : X
ETAT PROJETE :

Numéro plan :

Plan masse :

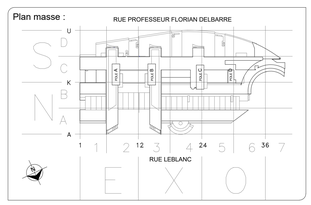

Echelle :	1/300
Format :	A0
Version :	
Date :	07.02.2025

Maître d'Ouvrage :	Bureau de Contrôle :	CSPS :
AP-HP – Hôpital Européen Georges Pompidou 20, rue Leblanc - 75015 Paris		
Maître d'Ouvrage :	OPC :	CSSI :
AP-HP – Hôpital Européen Georges Pompidou 20, rue Leblanc - 75015 Paris		

INDICE	DATES	MODIFICATIONS

NOTA :
Les cotes de l'existant sont à vérifier par les entrepreneurs. Toute modification devra être signalée au Bureau d'études.

Fichier : EGP-01-001-00-R04.dwg
\\Wprod.ds.aphp.fr\cup\G1\BDIR_INVEST_Plans\01_HEGP\01_Archi