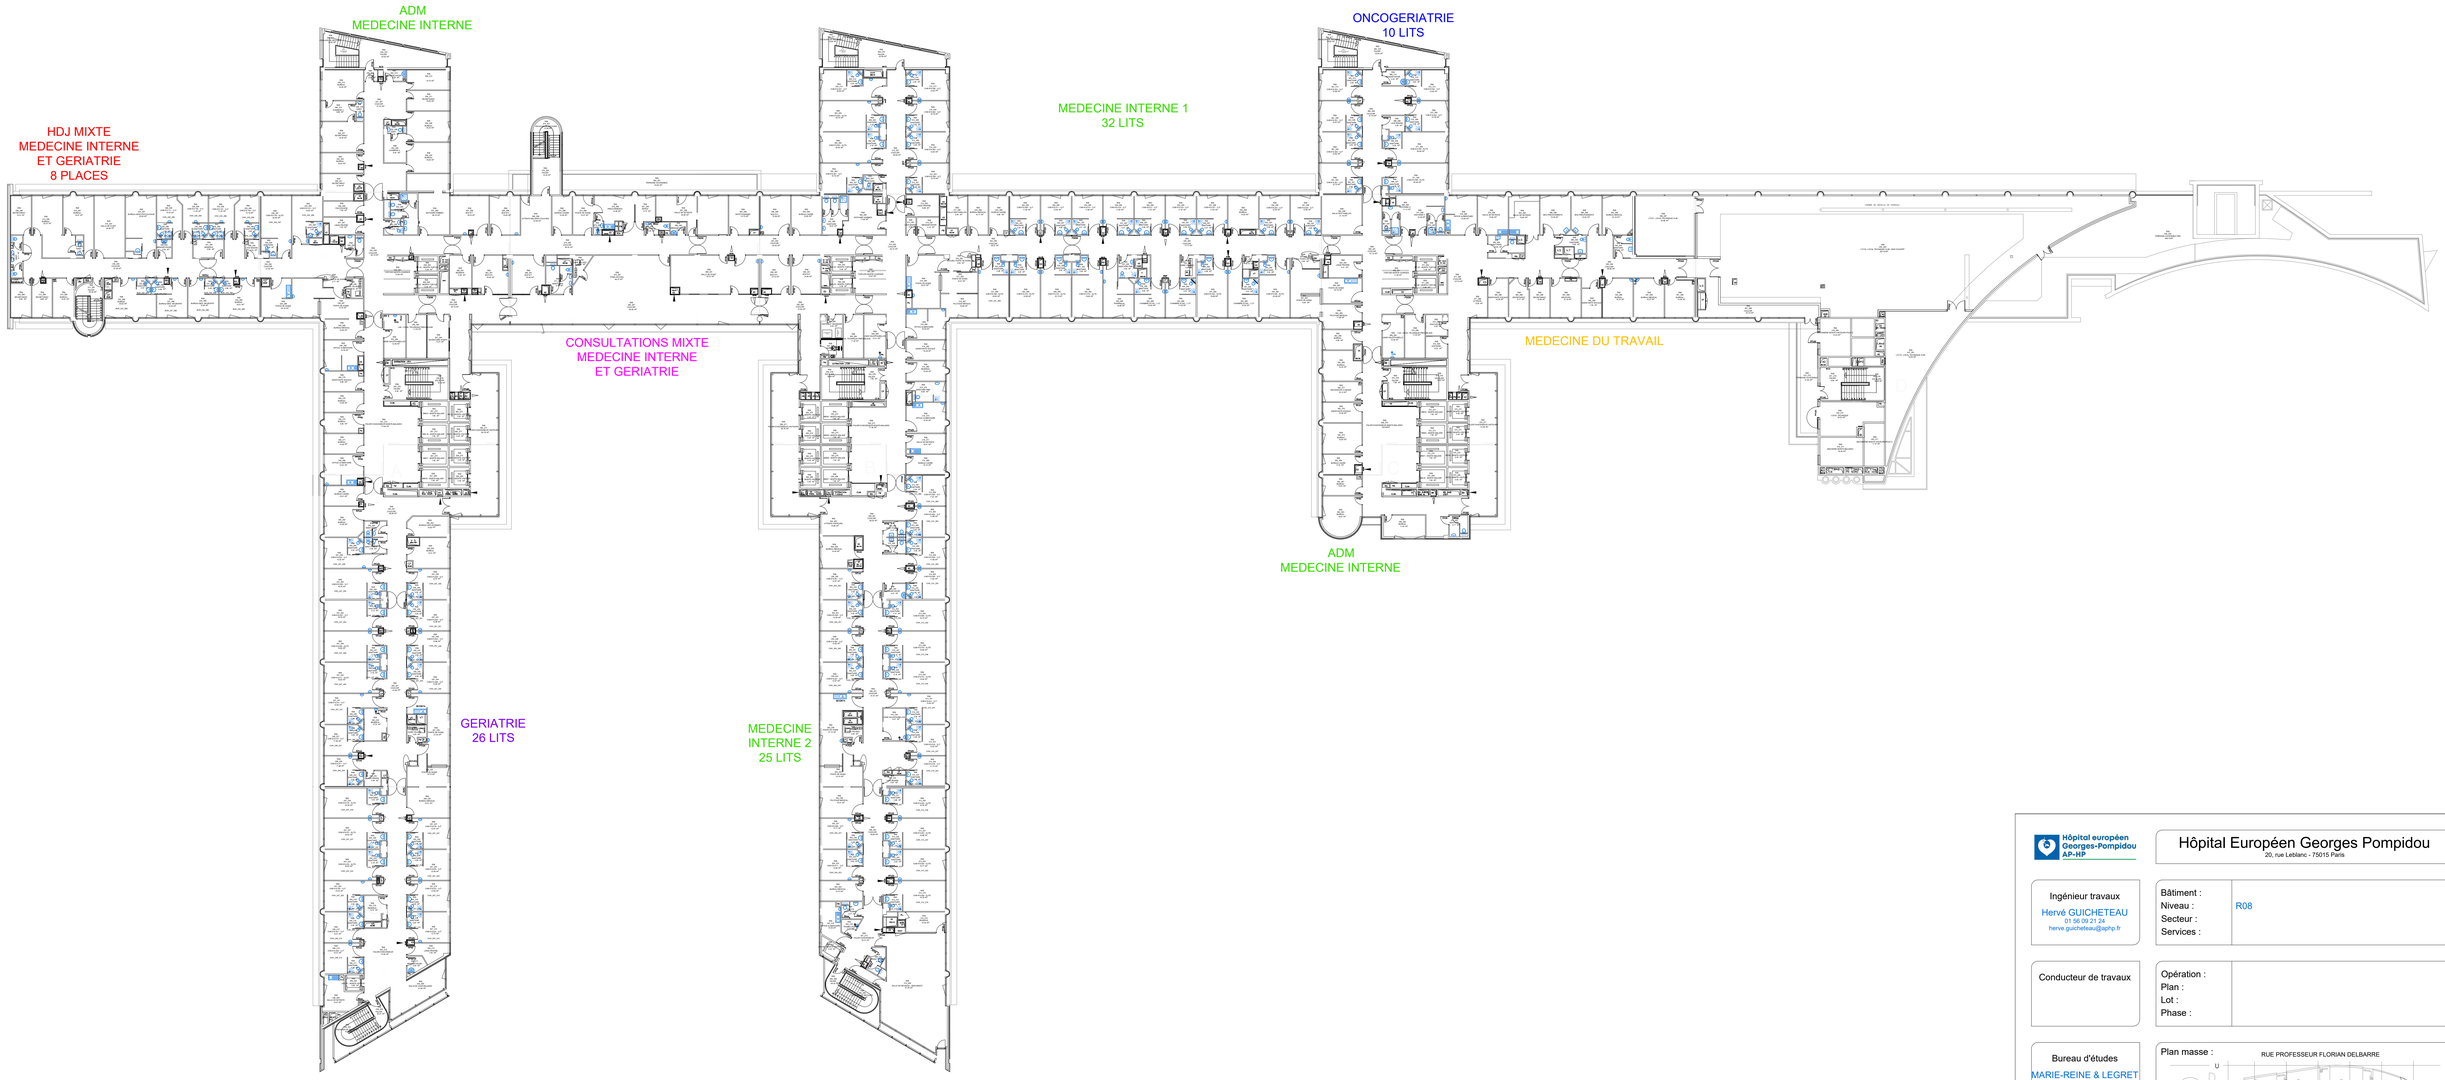

Hôpital européen Georges-Pompidou AP-HP

Hôpital Européen Georges Pompidou

20, rue Leblanc - 75015 Paris

Ingénieur travaux	Hervé GUICHETEAU 01 56 09 21 24 herve.guicheteau@aphp.fr
Conducteur de travaux	
Bureau d'études	MARIE-REINE & LEGRET 01 56 09 51 65 et 06 16 02 18 86 anne.mariereine@aphp.fr
Plan :	ETAT ACTUEL : X ETAT PROJETE :
Numéro plan :	
Echelle :	1/300
Format :	A0
Version :	
Date :	11.03.2025

NOTA :
Les cotes de l'existant sont à vérifier par les entrepreneurs. Toute modification devra être signalée au Bureau d'études.

Bâtiment :	
Niveau :	R08
Secteur :	
Services :	
Opération :	
Plan :	
Lot :	
Phase :	

Plan masse :

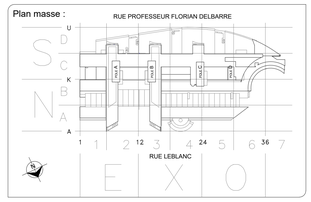

Maître d'Ouvrage :	Bureau de Contrôle :	CSPS :
AP-HP - Hôpital Européen Georges Pompidou 20, rue Leblanc - 75015 Paris		
Maître d'Ouvrage :	OPC :	CSSI :
AP-HP - Hôpital Européen Georges Pompidou 20, rue Leblanc - 75015 Paris		

INDICE	DATES	MODIFICATIONS

Fichier : EGP-01-001-00-R08.dwg

\\Wprod.ds.aphp.fr\cup\G1\BIDIR_INVEST_Plans\01_HEGP\01_Archi