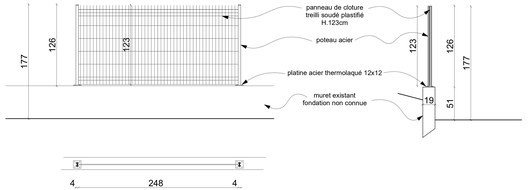

cloture avec muret et grillage H. 123
Ech.1/20

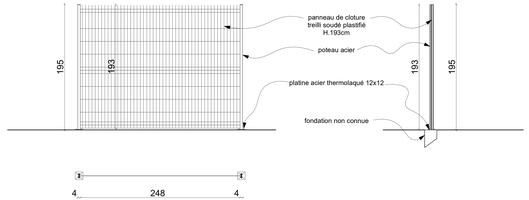

cloture grillage H. 193
Ech.1/20

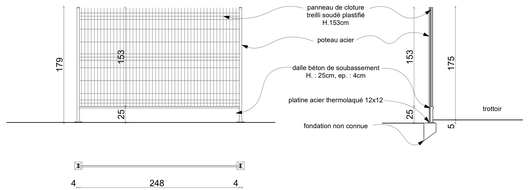

cloture avec soubassement et grillage H. 153
poteau acier
Ech.1/20

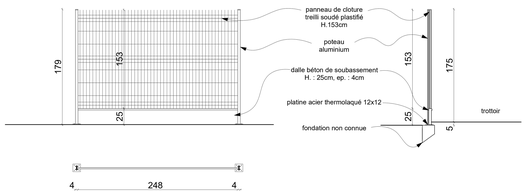

cloture avec soubassement et grillage H. 153
poteau aluminium
Ech.1/20

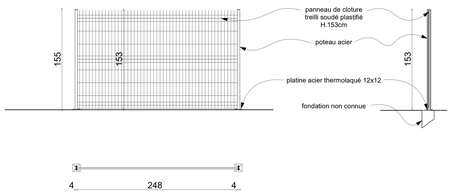

cloture grillage H. 153
Ech.1/20

TRANCHE FERME ETAT EXISTANT

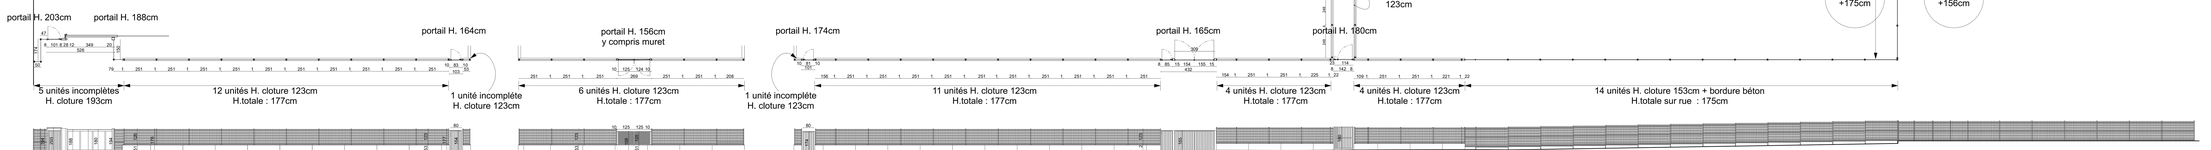

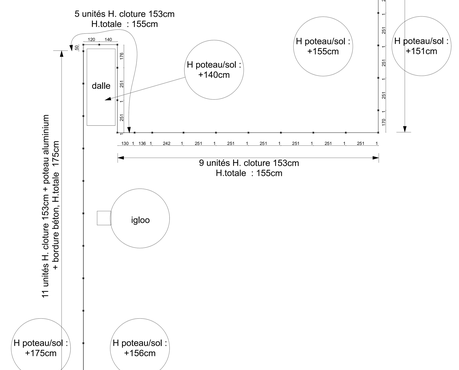

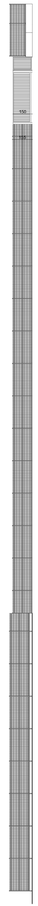

Plan et façade
état existant
Ech.1/100

PROJET : Remplacement de cloture aux Casernes Auditoré et Guillaudot à Rennes		DIAG/AVP
MAITRISE D'OEUVRE SARL Piel Sylvain Architecte 13, rue Villeta de l'Isle Adam 35000 Rennes Tel : 02 30 81 47 53 ANA-Ingenierie 14 Ile Square Ledivet, Trainiux 35200 Rennes	MAITRISE D'OUVRAGE Ministère des Armées - SIMMT Région de gendarmerie de Bretagne 65, boulevard Georges Clemenceau BP 33264 35032 RENNES CEDEX	03 mai 2025
	tranche ferme état existant	