




Niveau 3

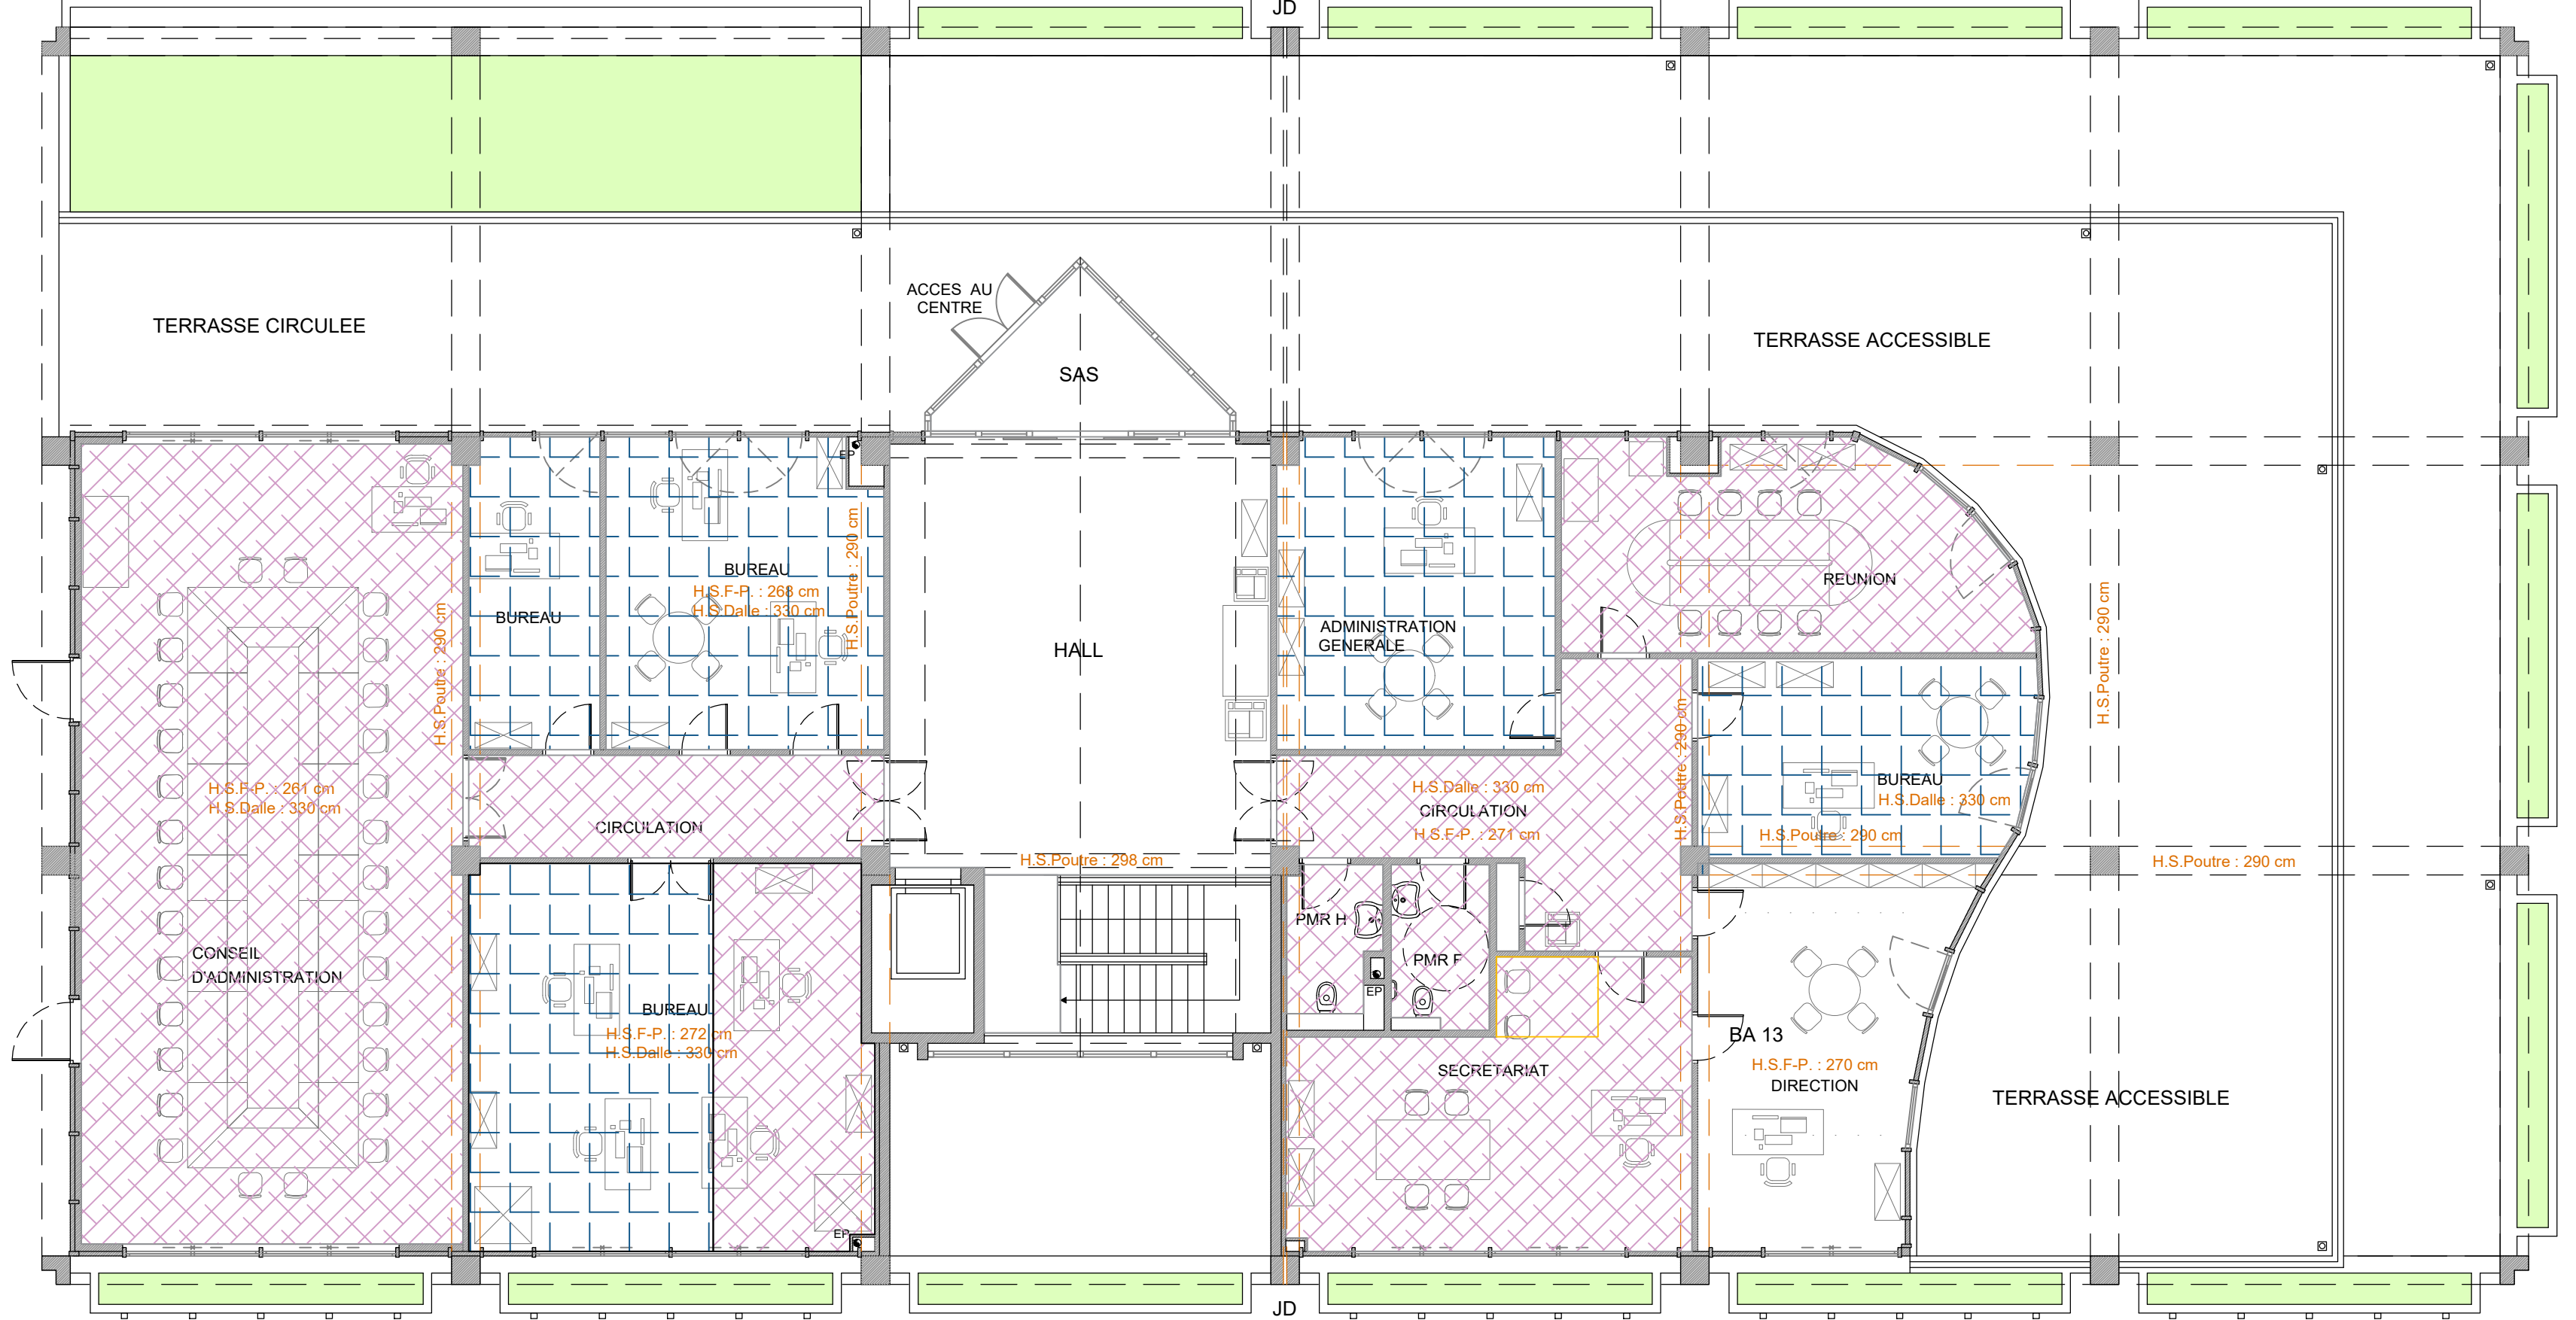

Niveau 2

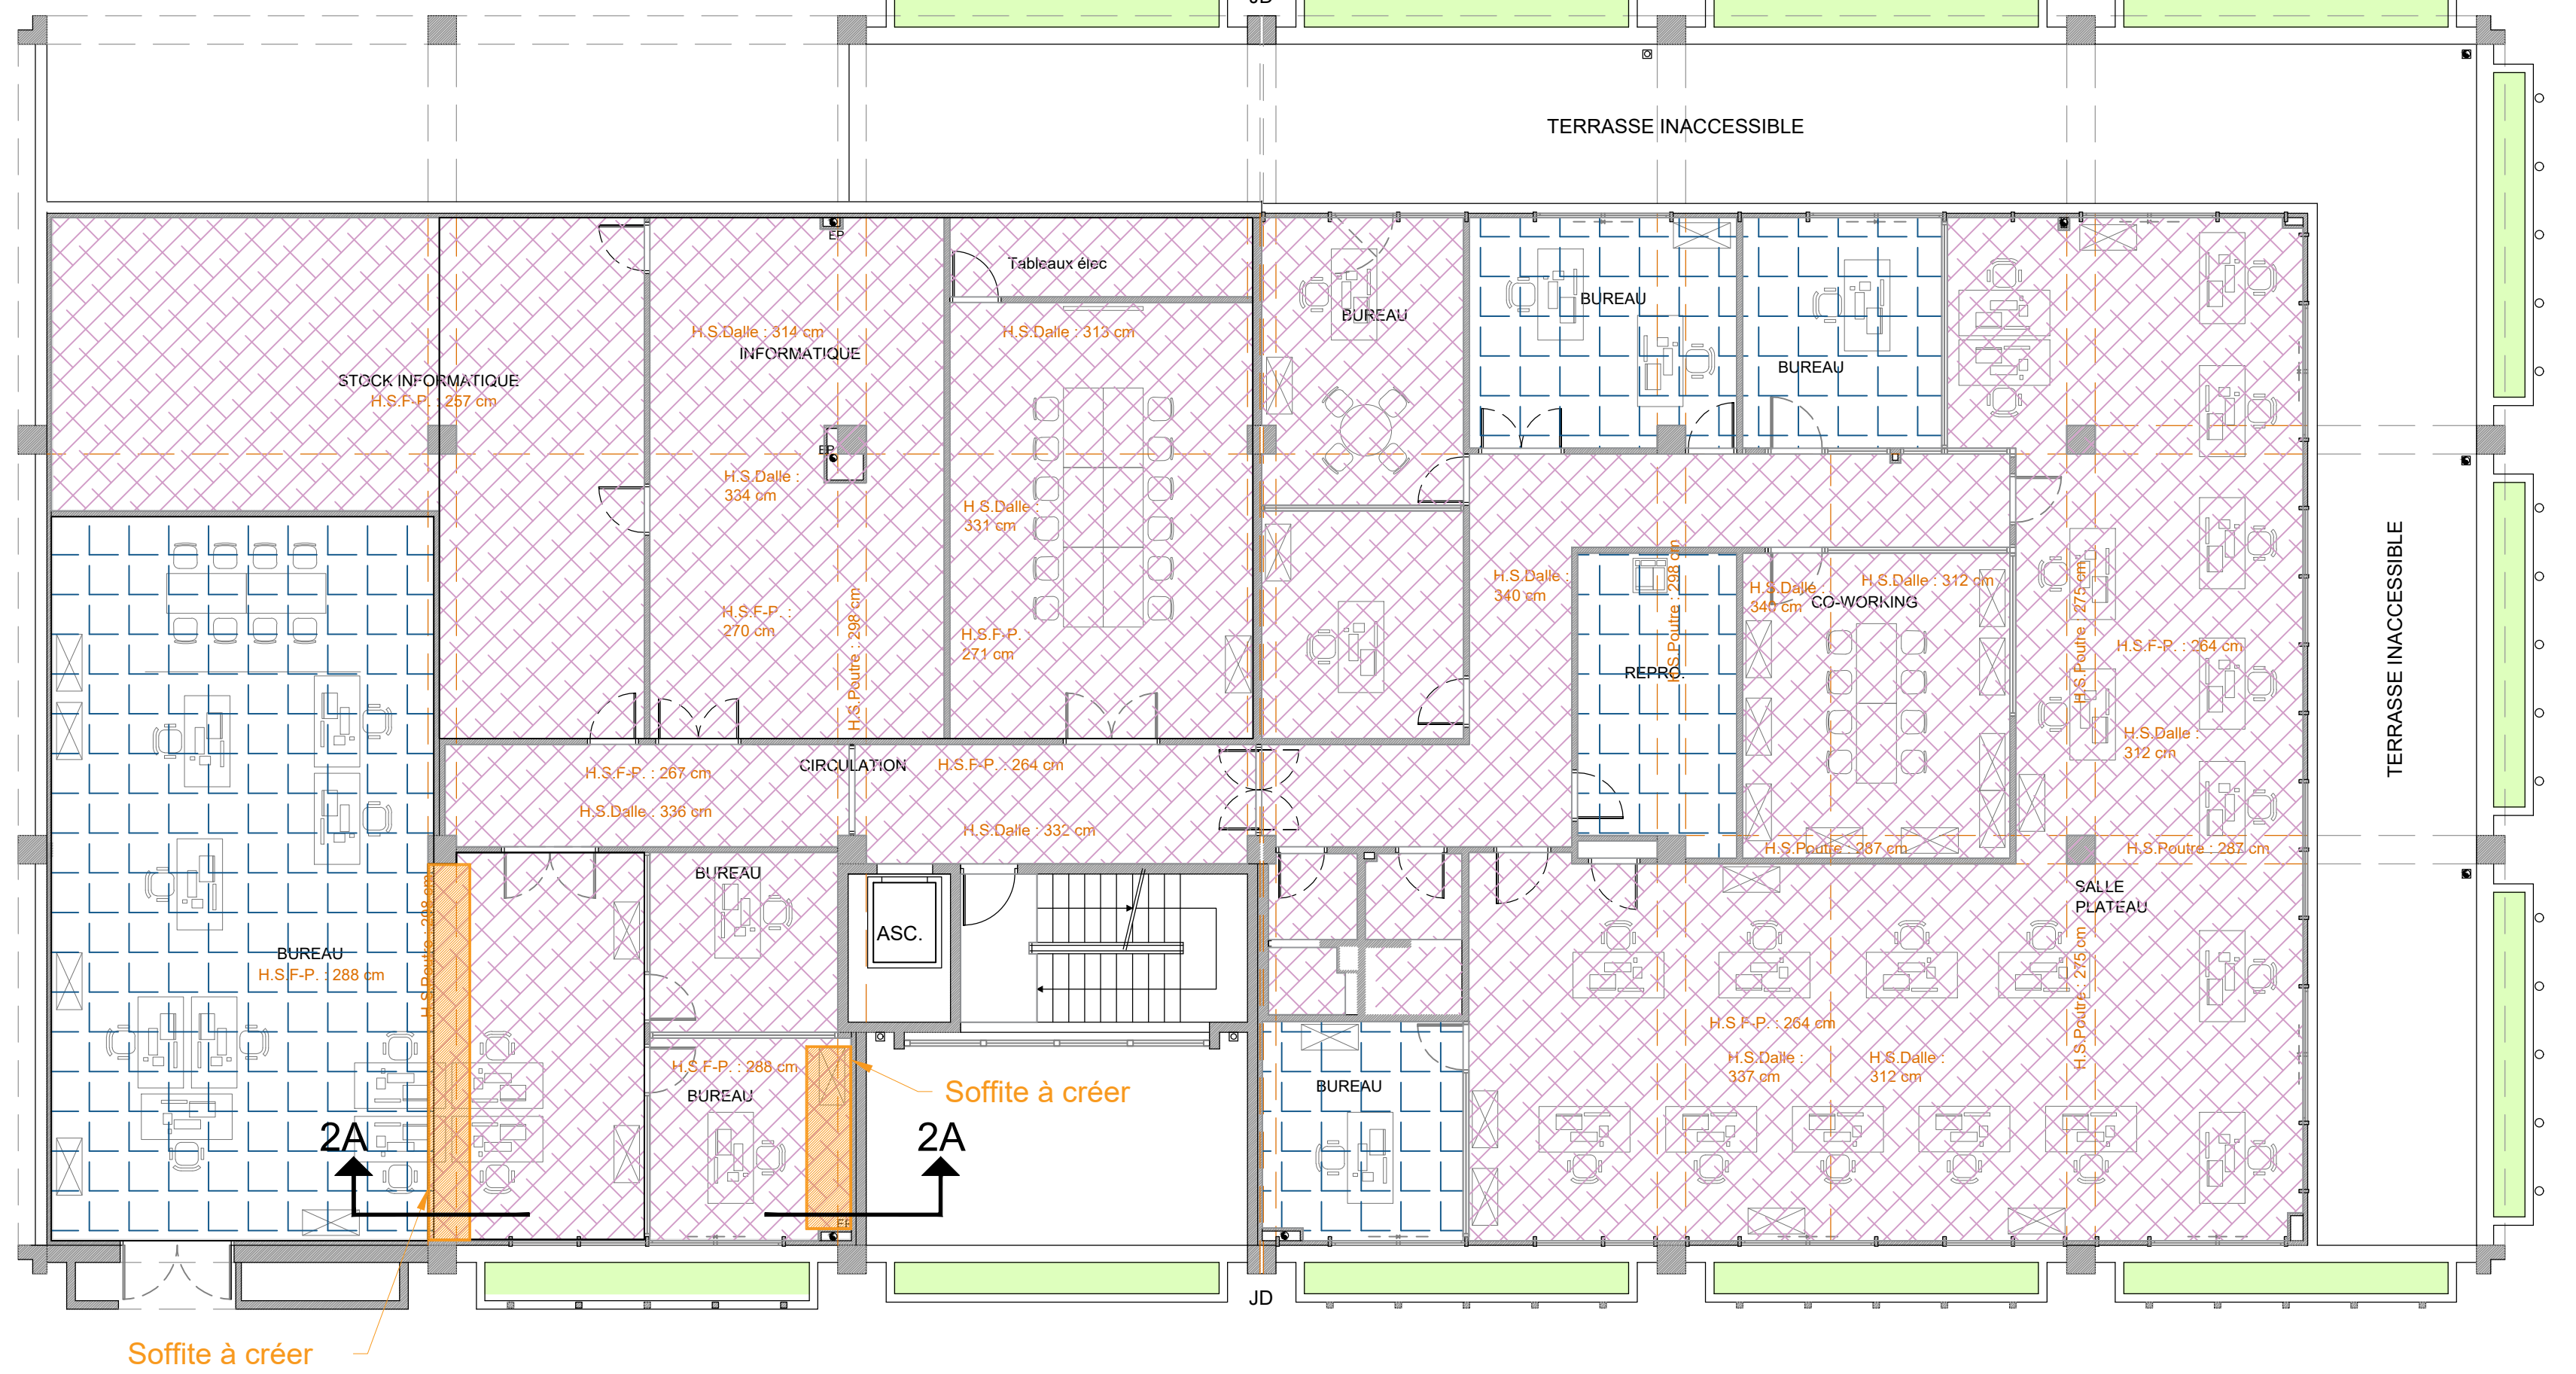


Niveau 1

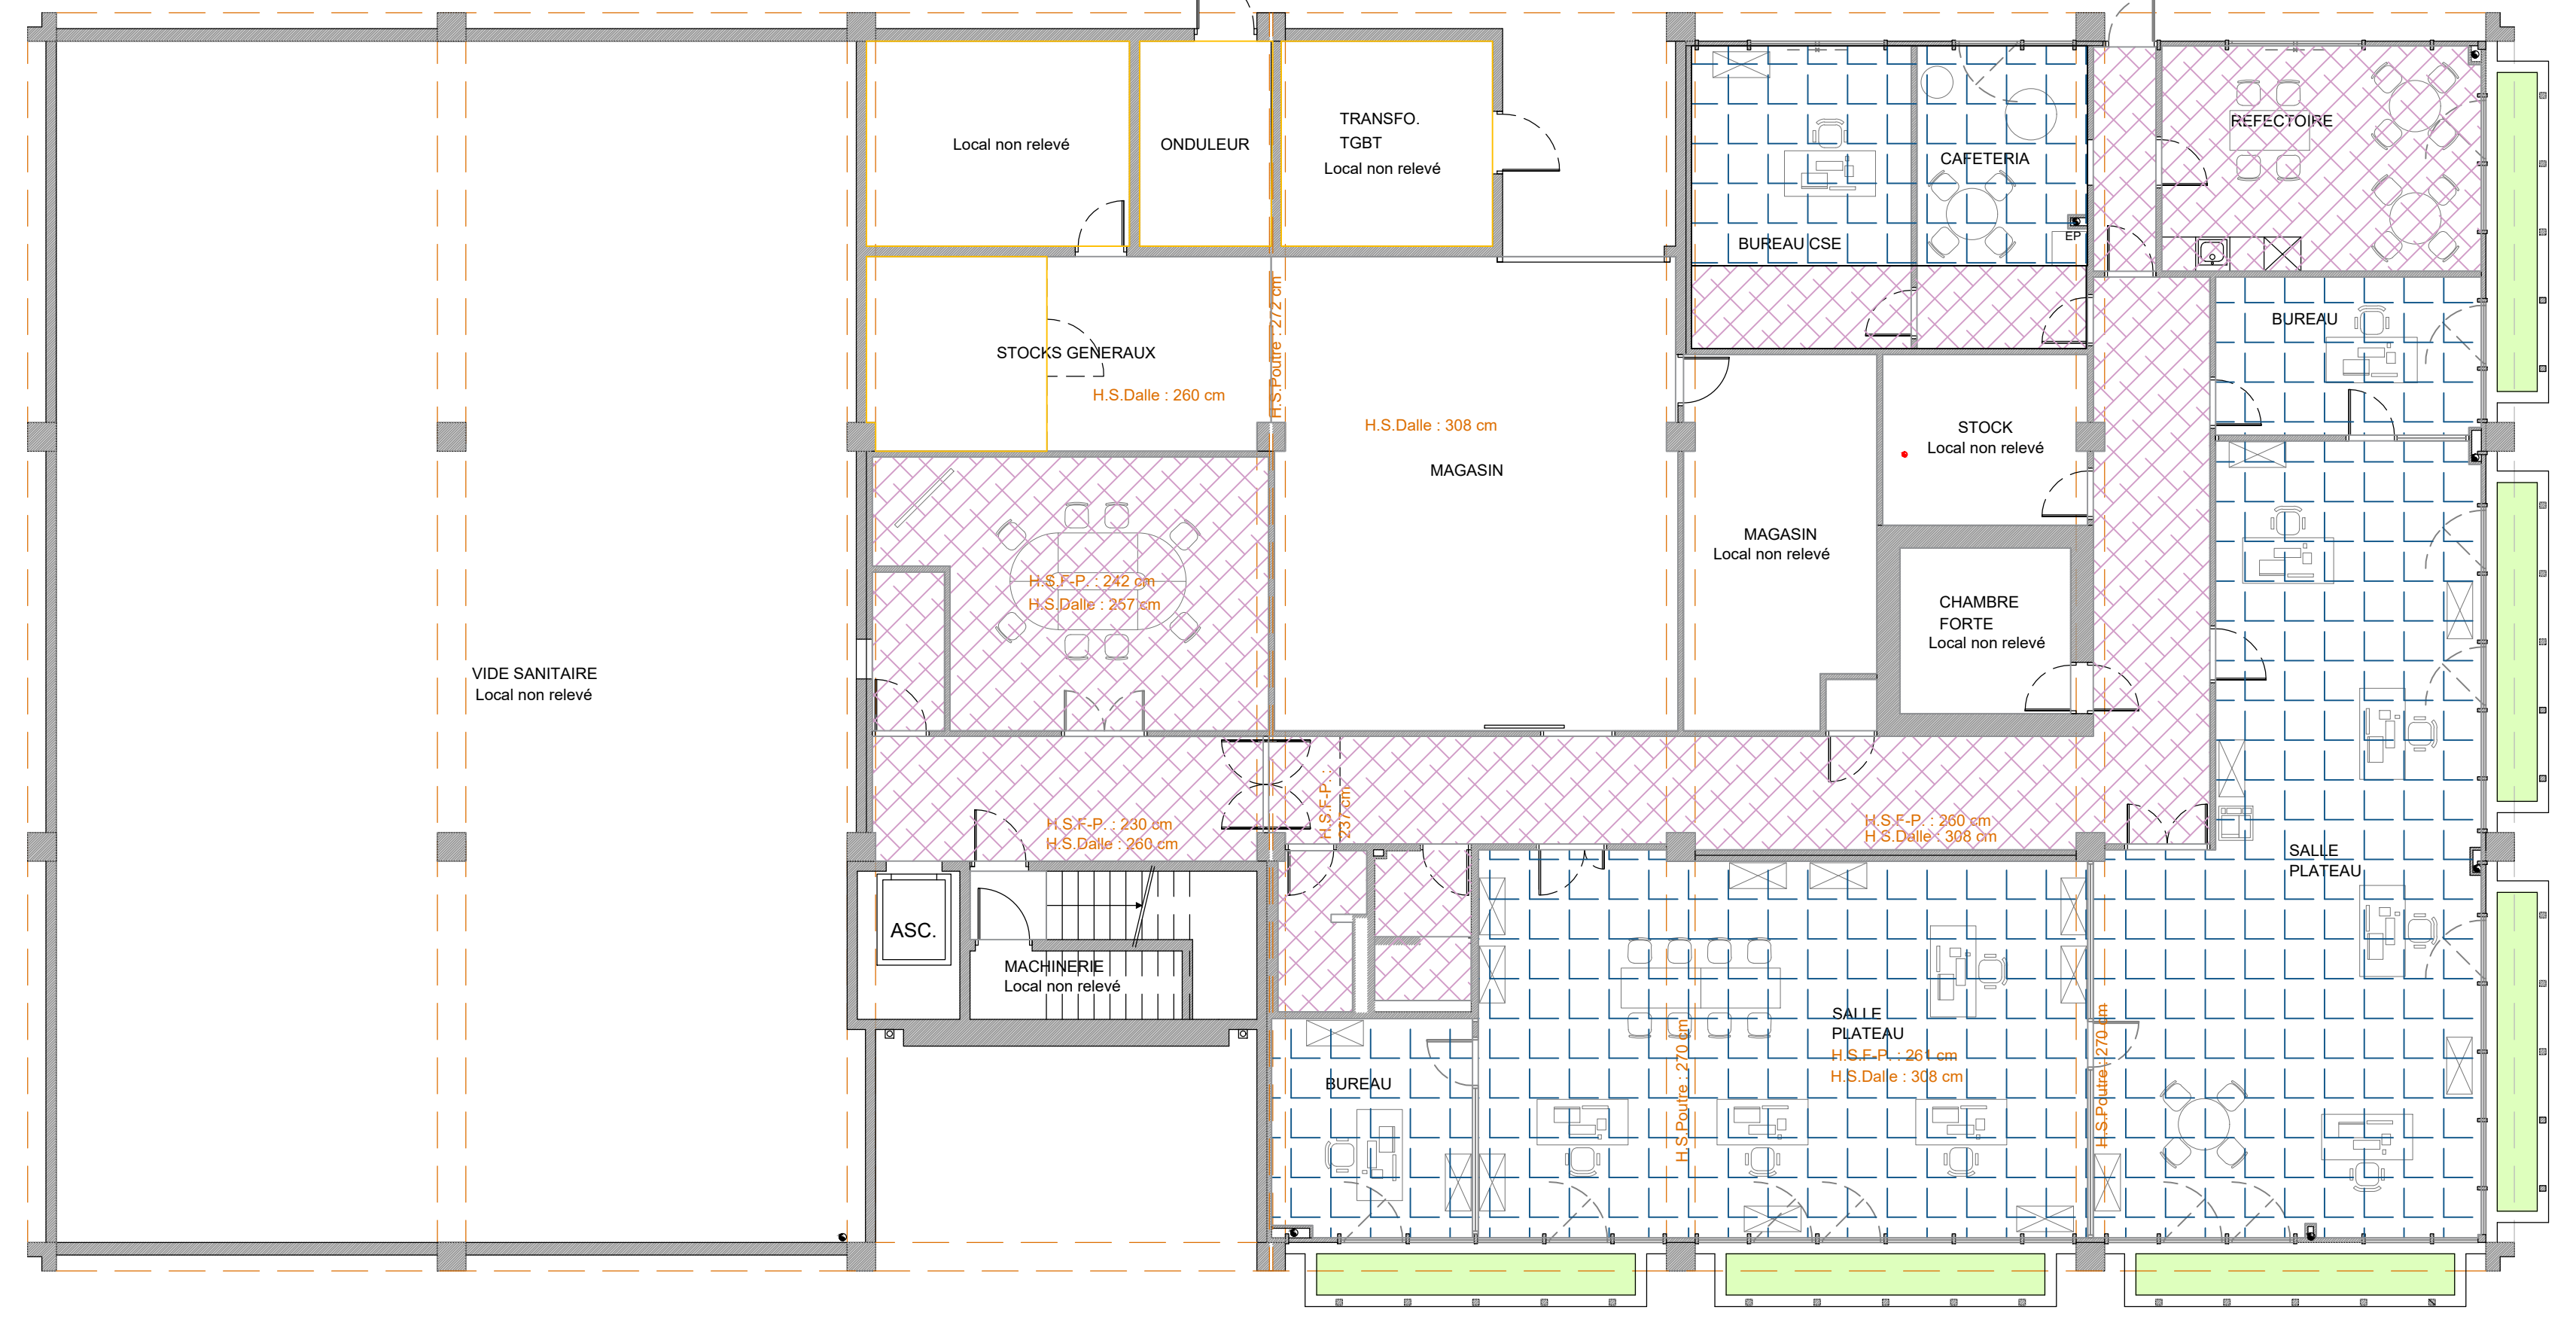

- REEMPLACEMENT DALLES F.P.
- REEMPLACEMENT DALLES + OSSATURES F.P.
- SOFFITE à CREÉR

Coupe 2A-2A

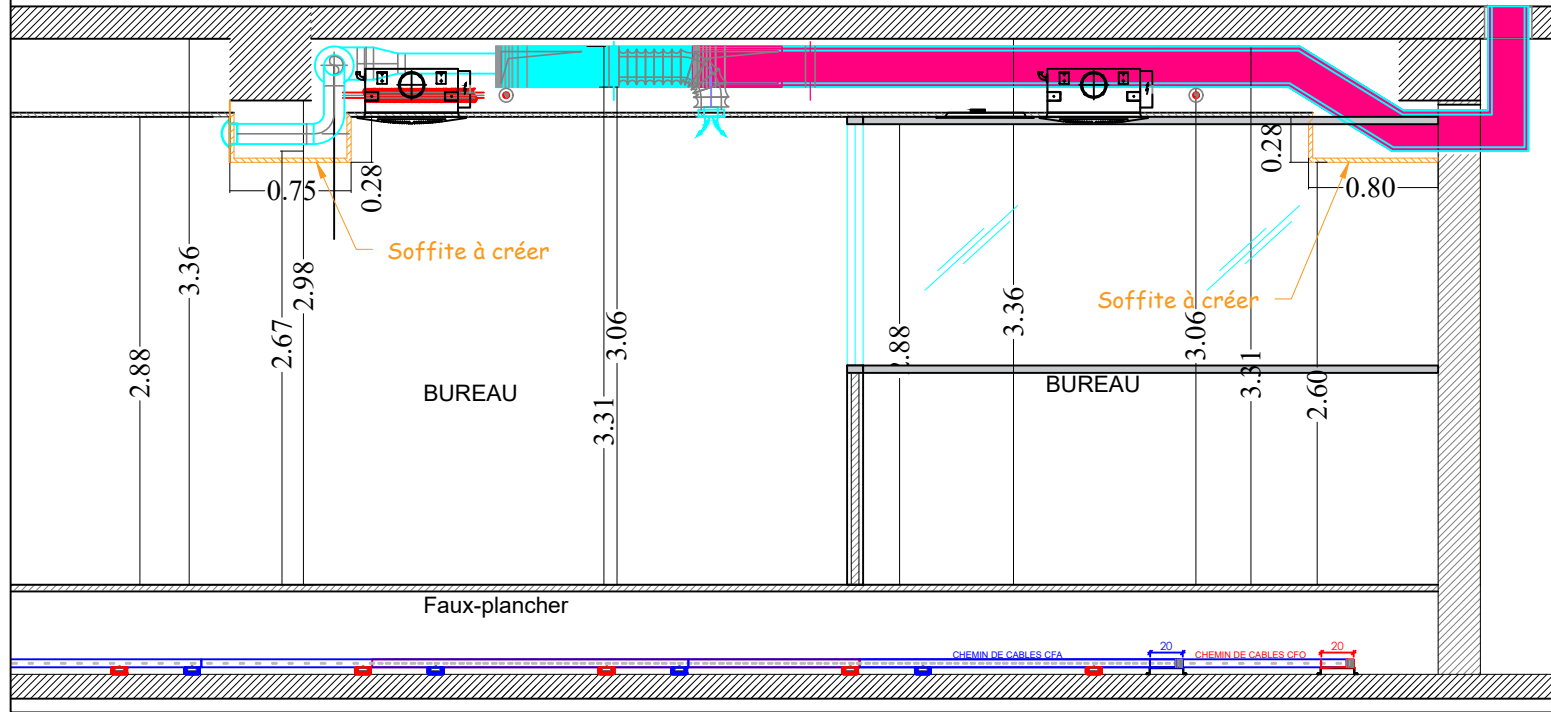

REFECTION CFO/CFA/SSI, CVC et SANITAIRES

Centre Traitement Informatique CTI CPAM

1035 route des Crêtes 06560 VALBONNE



	MAITRE D'OUVRAGE CTI de Valbonne 1035 Route des Crêtes 06560 VALBONNE		BUREAU DE CONTROLE SOCOTEC 1065 Route des Crêtes 06560 VALBONNE
	MAITRE D'OEUVRE / BET DIMA E. Rue Pasteur, 06000 Caprice sur mer europe@beto-dima.fr		CSPS SOCOTEC 1065 Route des Crêtes 06560 VALBONNE

GO-SO-VRD

PLAN DE PRINCIPE Repérage des Faux-Plafonds

Version plans d'architecture indice du 29/08/2024				LOT N° 03	
Version plans de structure				DATE 28/07/2025	
Indice	Date	Modifications	FDV	PHASE DCE	
0	28/07/2025	Première Emission		AFF. : 622	
				DOCUMENT	IND.
				100	0