

Récépissé de DT Récépissé de DICT

Au titre du chapitre IV du titre V du livre V (partie réglementaire) du Code de l'environnement
et de la section 12 du chapitre IV du titre III du livre V de la 4^{ème} partie (partie réglementaire) du Code du travail

(Annexe 2 de l'arrêté du 15 février 2012 modifié - NOR : DEVP1116359A)

Destinataire

Récépissé de DT
Récépissé de DICT
Récépissé de DT/DICT
conjointe

Dénomination :

Complément / Service :

Numéro / Voie :

Lieu-dit / BP :

Code Postal / Commune :

Pays :

Coordonnées de l'exploitant

Raison sociale :

Personne à contacter :

Numéro / Voie :

Lieu-dit / BP :

Code Postal / Commune :

Tél. :

Fax :

N° consultation du téléservice :

Référence de l'exploitant :

N° d'affaire du déclarant :

Personne à contacter (déclarant) :

Date de réception de la déclaration :

Commune principale des travaux :

Adresse des travaux prévus :

Éléments généraux de réponse

Les renseignements que vous avez fournis ne nous permettent pas de vous répondre. La déclaration est à renouveler. Précisez notamment :

Les réseaux/ouvrages que nous exploitons ne sont pas concernés au regard des informations fournies. Distance > à : _____ m

Il y a au moins un réseau / ouvrage concerné de catégorie (voir liste des catégories au verso) : _____. Autres informations :

Modification ou extension de nos réseaux / ouvrages

Modification ou extension de réseau/ouvrage envisagée dans un délai inférieur à 3 mois :

Réalisation de modifications en cours sur notre réseau/ouvrage.

Veuillez contacter notre représentant :

Tél. :

NB : Si nous avons connaissance d'une modification du réseau/ouvrage dans le délai maximal de 3 mois à compter de la consultation du téléservice, nous vous en informons.

Emplacement de nos réseaux / ouvrages

Plans joints :	Références :	Echelle ⁽¹⁾ :	Date d'édition ⁽¹⁾ :	Sensible :	Prof. règl. mini ⁽¹⁾ :	Matériau réseau ⁽¹⁾ :
NB : La classe de précision A, B ou C figure dans les plans.			___ / ___ / ___		_____ cm	
			___ / ___ / ___		_____ cm	

Réunion sur chantier pour localisation du réseau/ouvrage : Date retenue d'un commun accord : ___ / ___ / ___ à ___ h ___

ou Prise de RDV à l'initiative du déclarant (date du dernier contact non conclusif : ___ / ___ / ___)

Votre projet doit tenir compte de la servitude protégeant notre ouvrage.

(cas d'un récépissé de DT) Vous devez prévoir des investigations complémentaires à notre charge (hors cas d'exemption prévus dans la réglementation) ⁽²⁾

Des branchements non cartographiés sont présents. Ils sont soit pourvus d'affleurants visibles et rattachés à un réseau principal souterrain identifié dans les plans joints, soit munis de dispositifs automatiques supprimant tout risque en cas d'endommagement ⁽²⁾

(1) : facultatif si l'information est fournie sur le plan joint (2) : pour les tronçons et branchements non cartographiés en classe A, prévoir des clauses techniques et financières particulières dans le marché

Recommandations de sécurité

Les recommandations techniques spécifiques suivantes sont à appliquer, en fonction des risques liés à l'utilisation des techniques de travaux employées :

Rubriques du guide technique relatives à des ouvrages ou travaux spécifiques :

Pour les exploitants de lignes électriques : si la distance d'approche a été précisée, la mise hors tension est : possible impossible

Mesures de sécurité à mettre en œuvre :

Dispositifs importants pour la sécurité :

Cas de dégradation d'un de nos ouvrages

En cas de dégradation d'un de nos ouvrages, contactez nos services au numéro de téléphone suivant : _____

Pour toute anomalie susceptible de mettre en cause la sécurité au cours du déroulement du chantier, prévenir le service départemental d'incendie et de secours (par défaut le 18 ou le 112) : _____

Responsable du dossier

Nom : _____

Désignation du service : _____


Tél. : _____

Signature de l'exploitant ou de son représentant

Nom du signataire : _____

Signature : _____

Date : ___ / ___ / ___ Nombre de pièces jointes, y compris les plans : _____

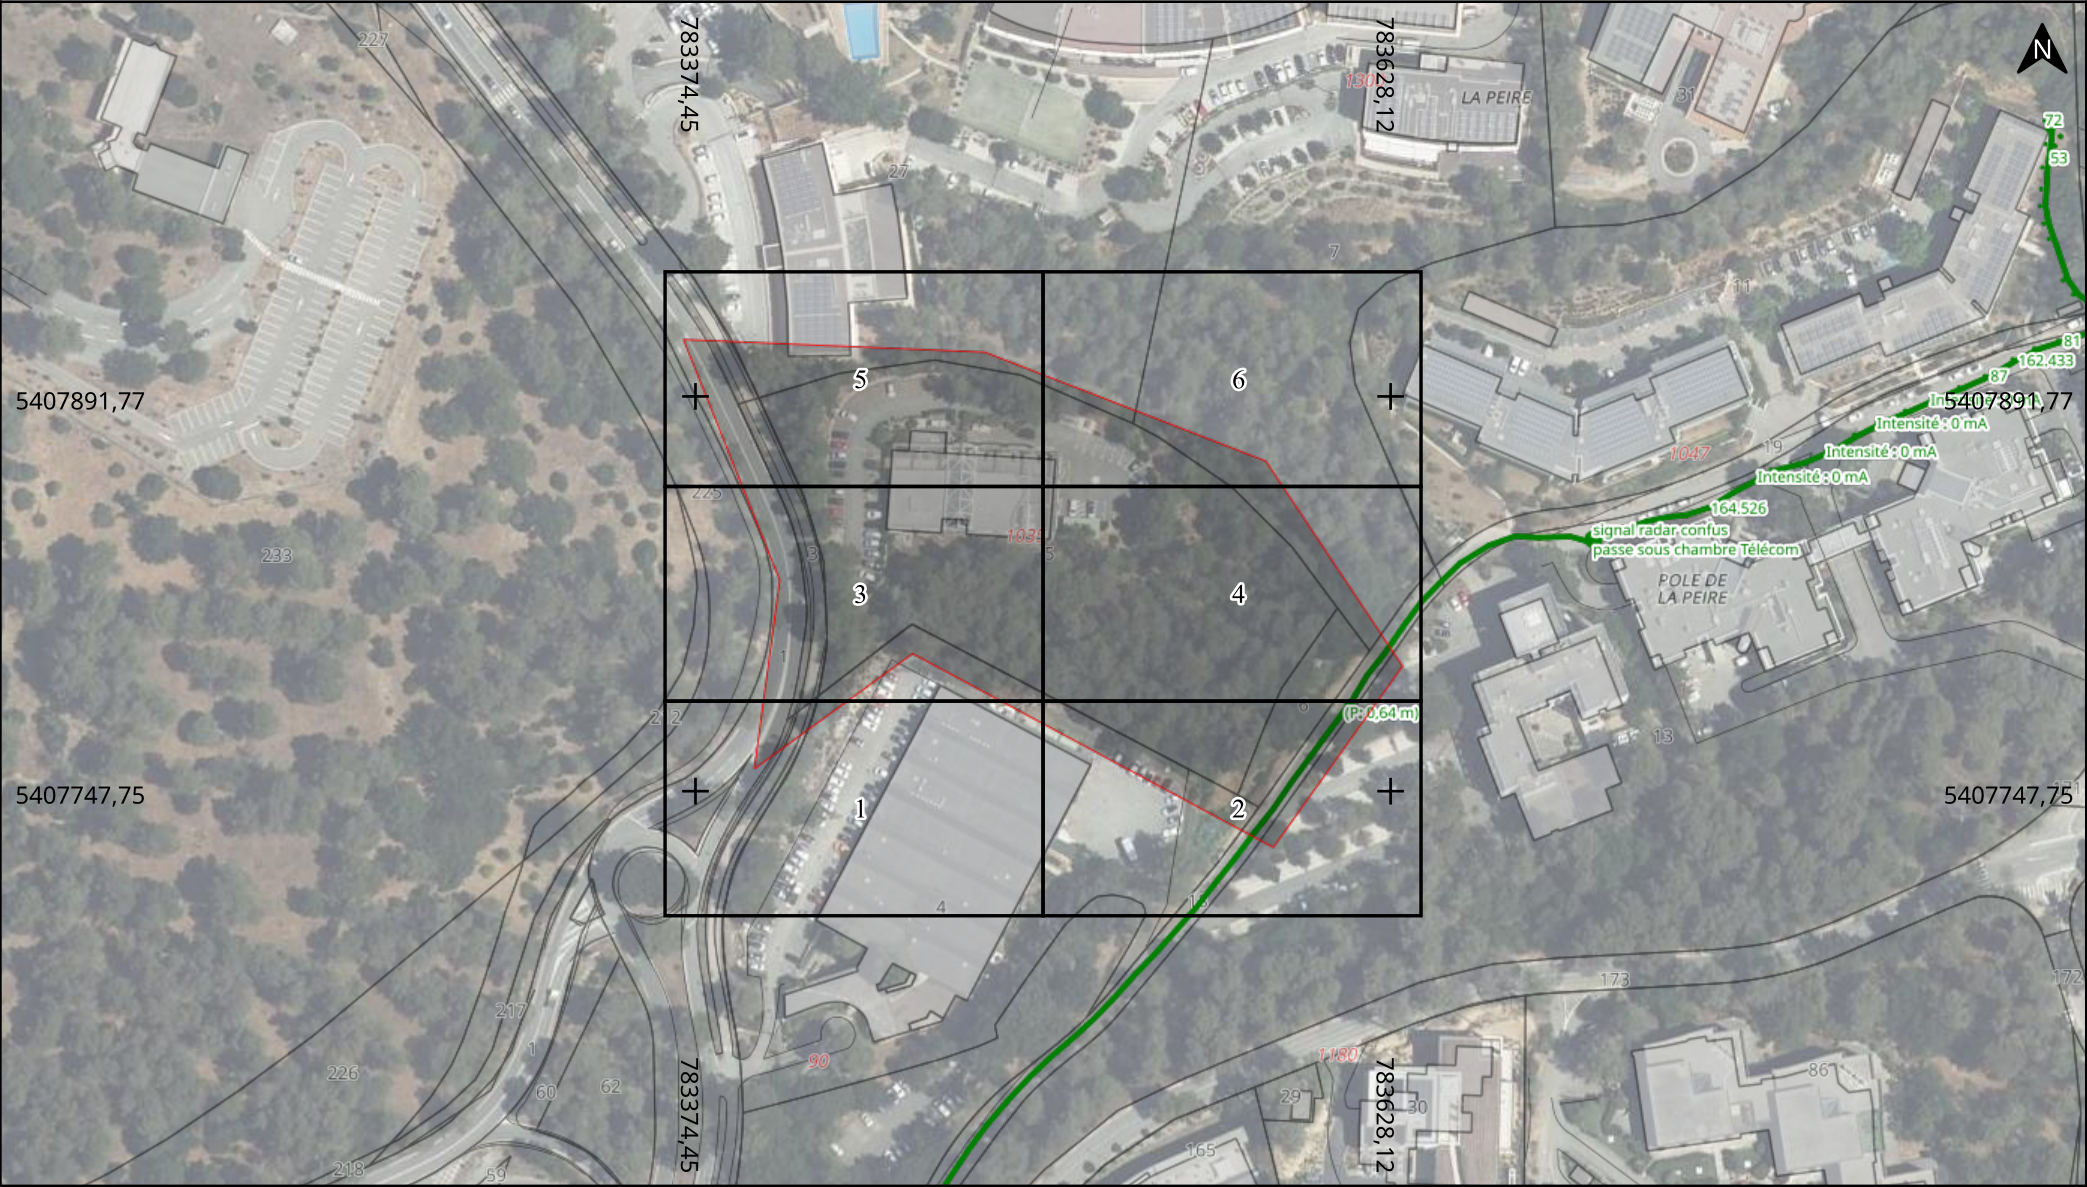

Adresse : 1035 ROUTE DES CRETES
06560 Valbonne

Date d'édition : 11/08/2025 10:47

N° Consultation : 2025081100144T


Classe de précision: A

Légende

Fourreaux fibre

mentions légales:

Echelle : 1:2000

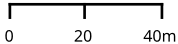

Format d'impression: A4 Paysage

Carroyage: Web Mercator EPSG: 3857



Adresse : 1035 ROUTE DES CRETES

06560 Valbonne

Date d'édition : 11/08/2025 10:47

N° Consultation : 2025081100144T

Classe de précision: A

Légende

Fourreaux fibre


mentions légales:

Echelle : 1:500

0 5 10m

Format d'impression: A4 Paysage

Carroyage: Web Mercator EPSG: 3857

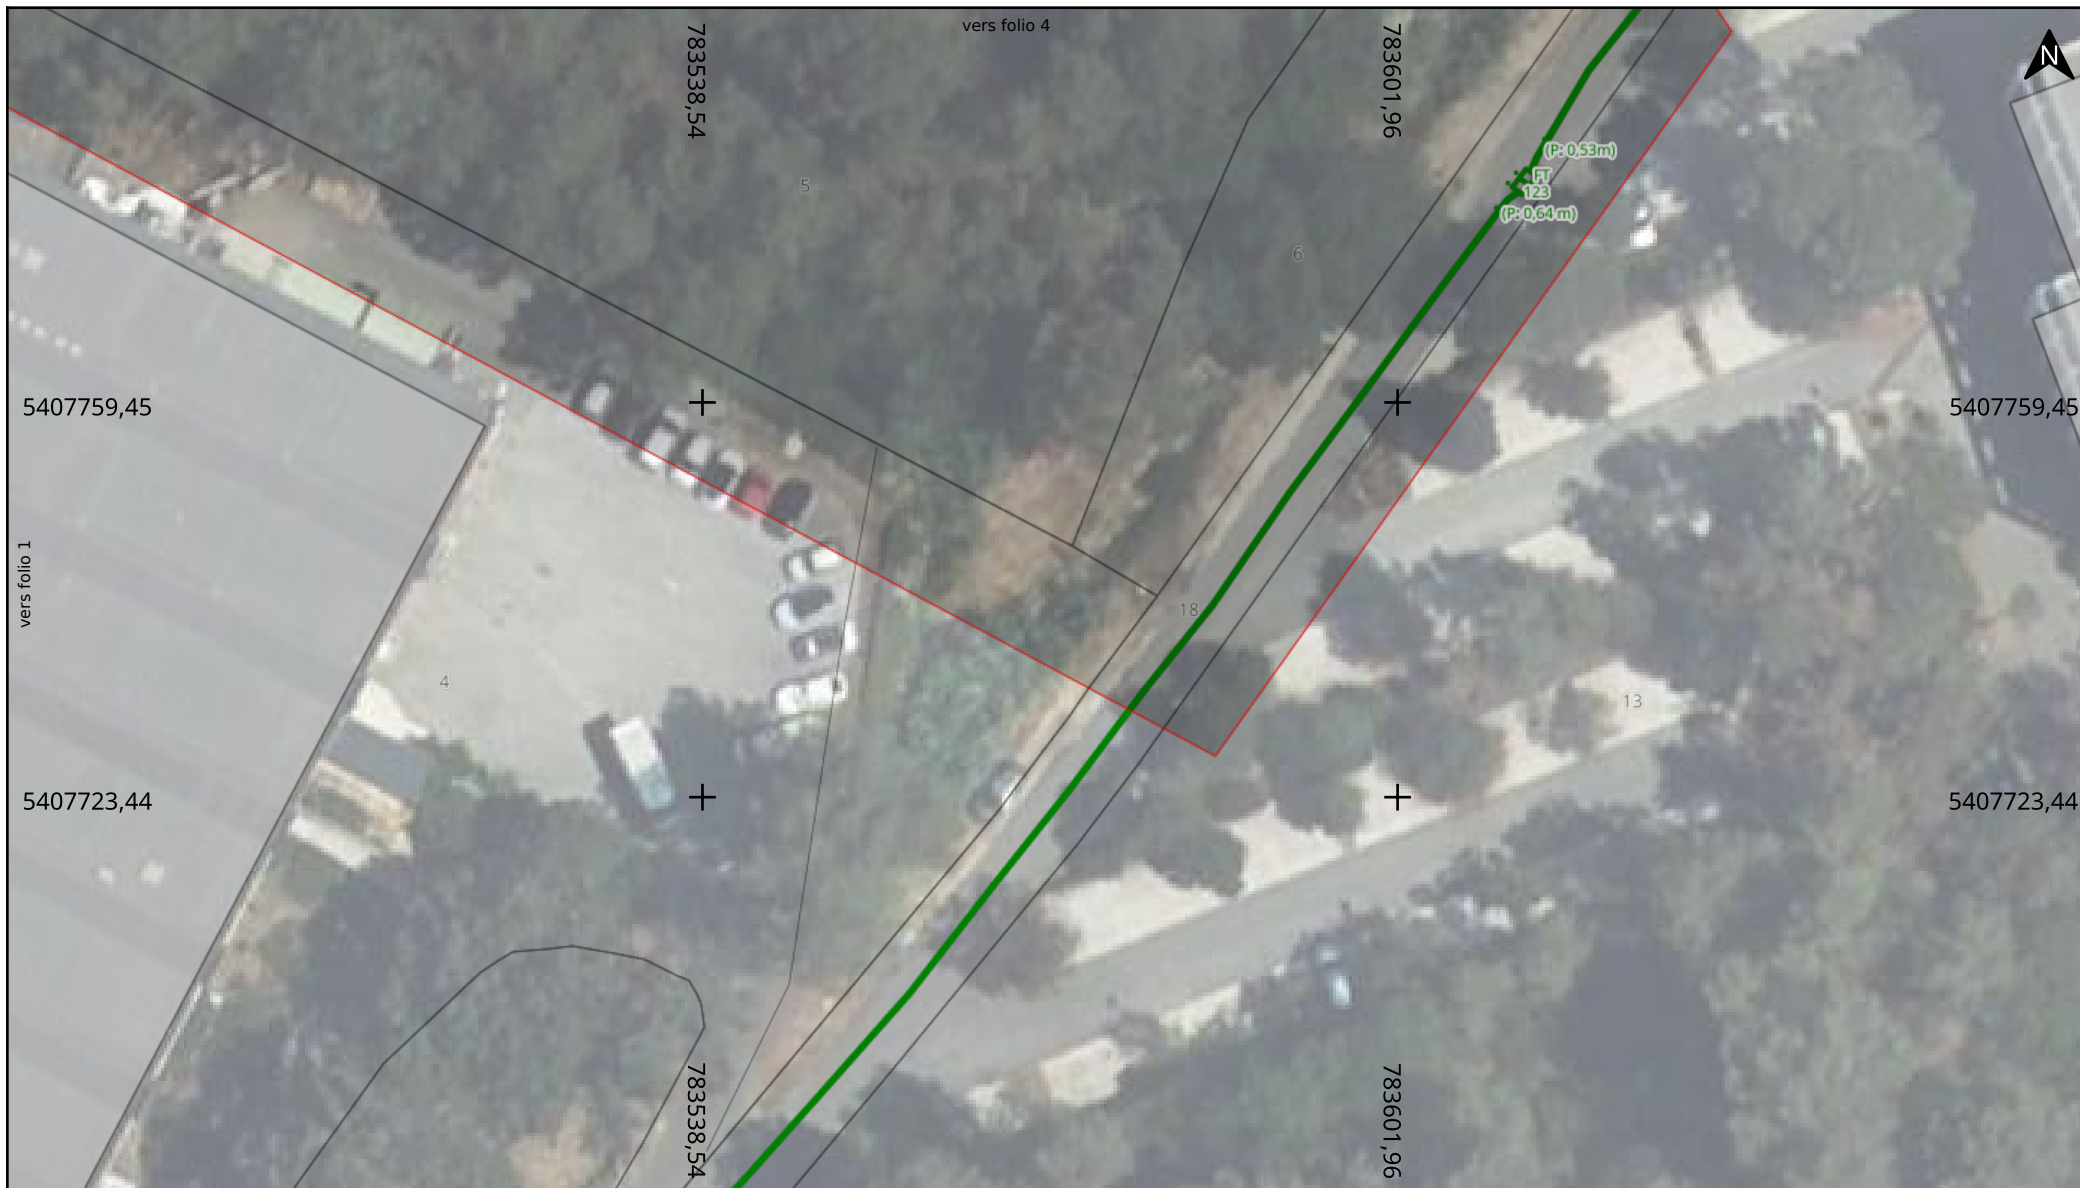

Adresse : 1035 ROUTE DES CRETES

06560 Valbonne

Date d'édition : 11/08/2025 10:47

N° Consultation : 2025081100144T


Classe de précision: A

Légende

Fourreaux fibre

mentions légales:

Echelle : 1:500

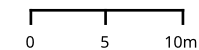

Format d'impression: A4 Paysage

Carroyage: Web Mercator EPSG: 3857



Adresse : 1035 ROUTE DES CRETES
06560 Valbonne

Date d'édition : 11/08/2025 10:47

N° Consultation : 2025081100144T

Classe de précision: A

Légende

— Fourreaux fibre

mentions légales:

Echelle : 1:500

0 5 10m

Format d'impression: A4 Paysage

Carroyage: Web Mercator EPSG: 3857



Adresse : 1035 ROUTE DES CRETES

06560 Valbonne

Date d'édition : 11/08/2025 10:47

N° Consultation : 2025081100144T


Classe de précision: A

Légende

— Fourreaux fibre

mentions légales:

Echelle : 1:500

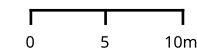

Format d'impression: A4 Paysage

Carroyage: Web Mercator EPSG: 3857



Adresse : 1035 ROUTE DES CRETES

06560 Valbonne

Date d'édition : 11/08/2025 10:47

N° Consultation : 2025081100144T

Classe de précision: A

Légende

— Fourreaux fibre

mentions légales:

Echelle : 1:500

0 5 10m

Format d'impression: A4 Paysage

Carroyage: Web Mercator EPSG: 3857



Adresse : 1035 ROUTE DES CRETES

06560 Valbonne

Date d'édition : 11/08/2025 10:47

N° Consultation : 2025081100144T

Classe de précision: A

Légende

Fourreaux fibre

mentions légales:

Echelle : 1:500

0 5 10m

Format d'impression: A4 Paysage

Carroyage: Web Mercator EPSG: 3857