

Hauteur sous dalle
3,3m

Zone travaux

**mur beton ou agglo
existant**



porte non modifié


Porte simple EI 30



Porte double EI 30

création Cloison REI 60

création imposte REI 60
sur mur en agglo ou béton

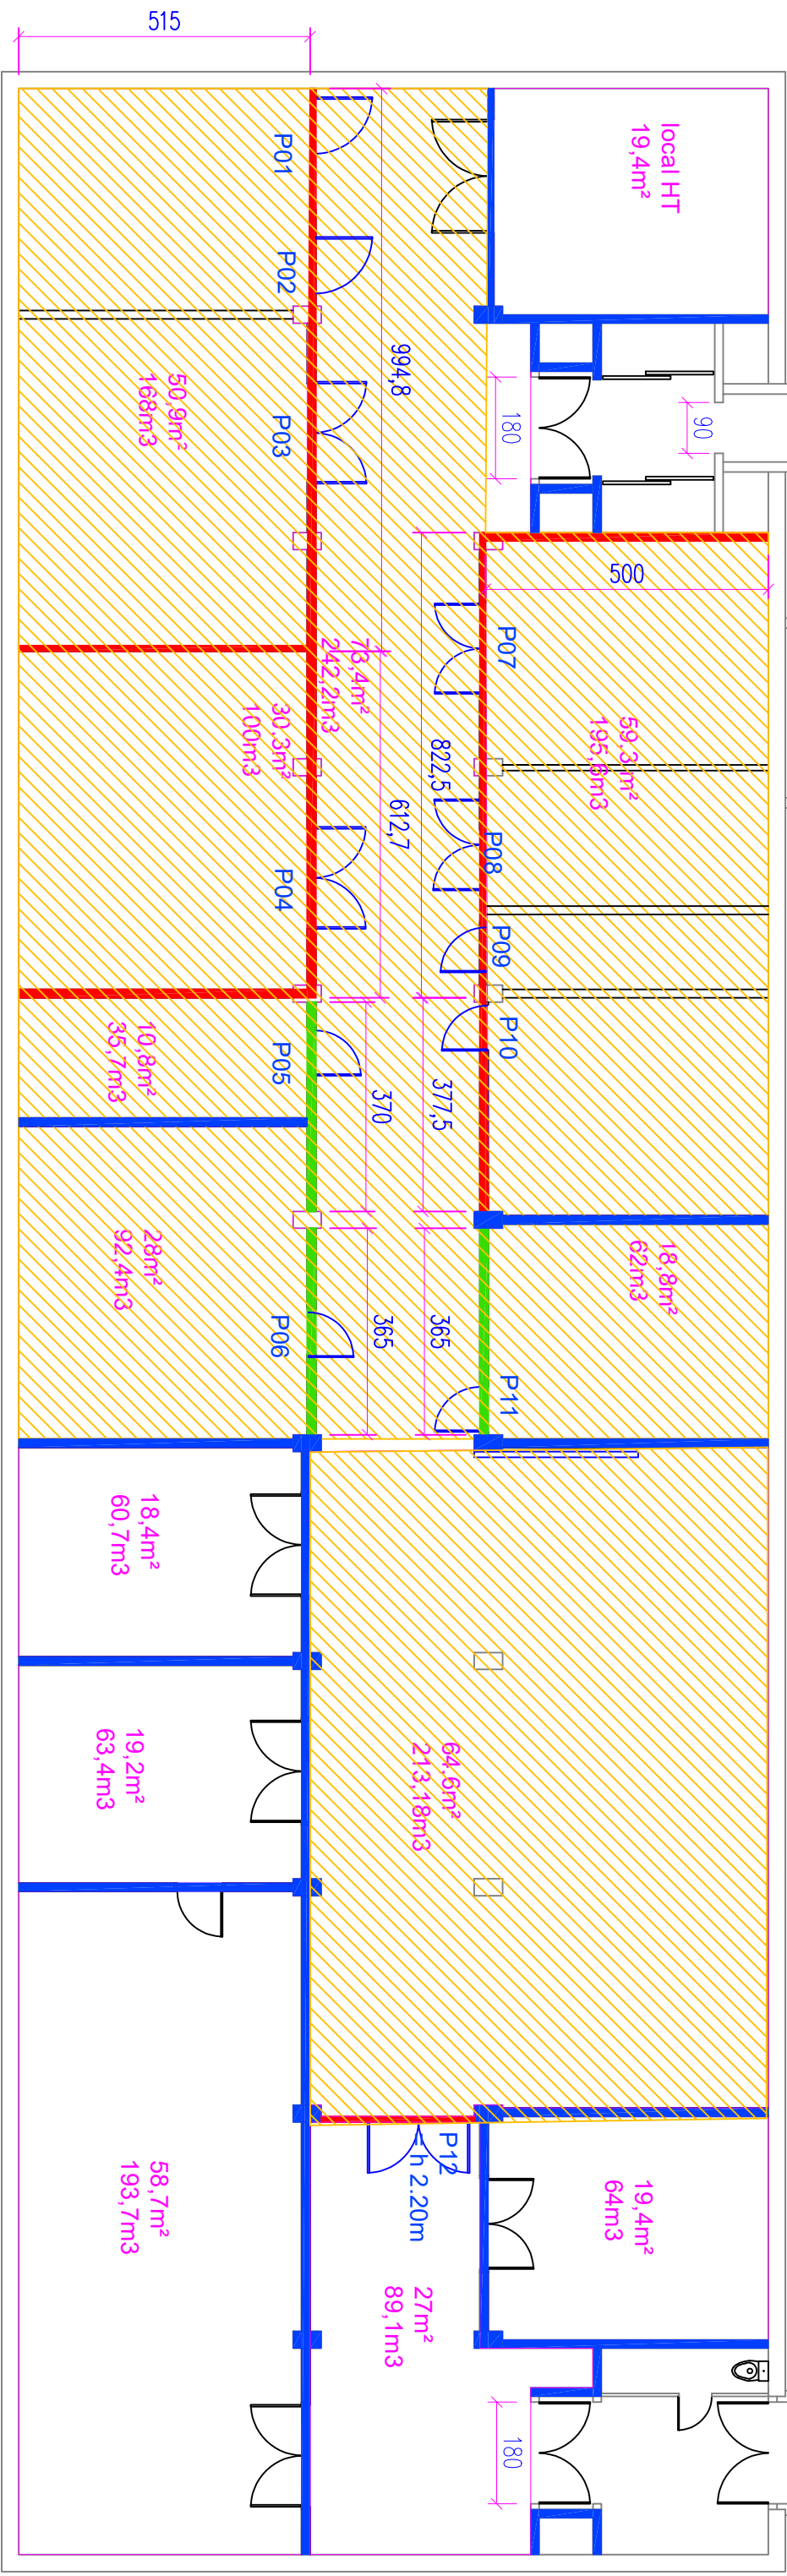

Echelle : 0.088523



ETABLISSEMENT FRANCAIS DU SANG

Niveau : Sous-Sol

BATIMENT

Format: A3

Site de : Reims - 45 rue Cognacq Jay, F51100

le : 26/06/2025

plan sous-sol zone travaux

09 | 04

$$\frac{08}{03}$$

07	02
----	----

06	01
----	----

05

Echelle: 0.088523

Dossier : C:\Users\10022279\Work Folders\travaux\reims\placo sous sd NC commission\ - Fichier : 20240809 reims-1 v2