


mur beton ou agglo existant

Porte double EI 30

Création Cloison REI 60

hauteur sous dalle 3,3m

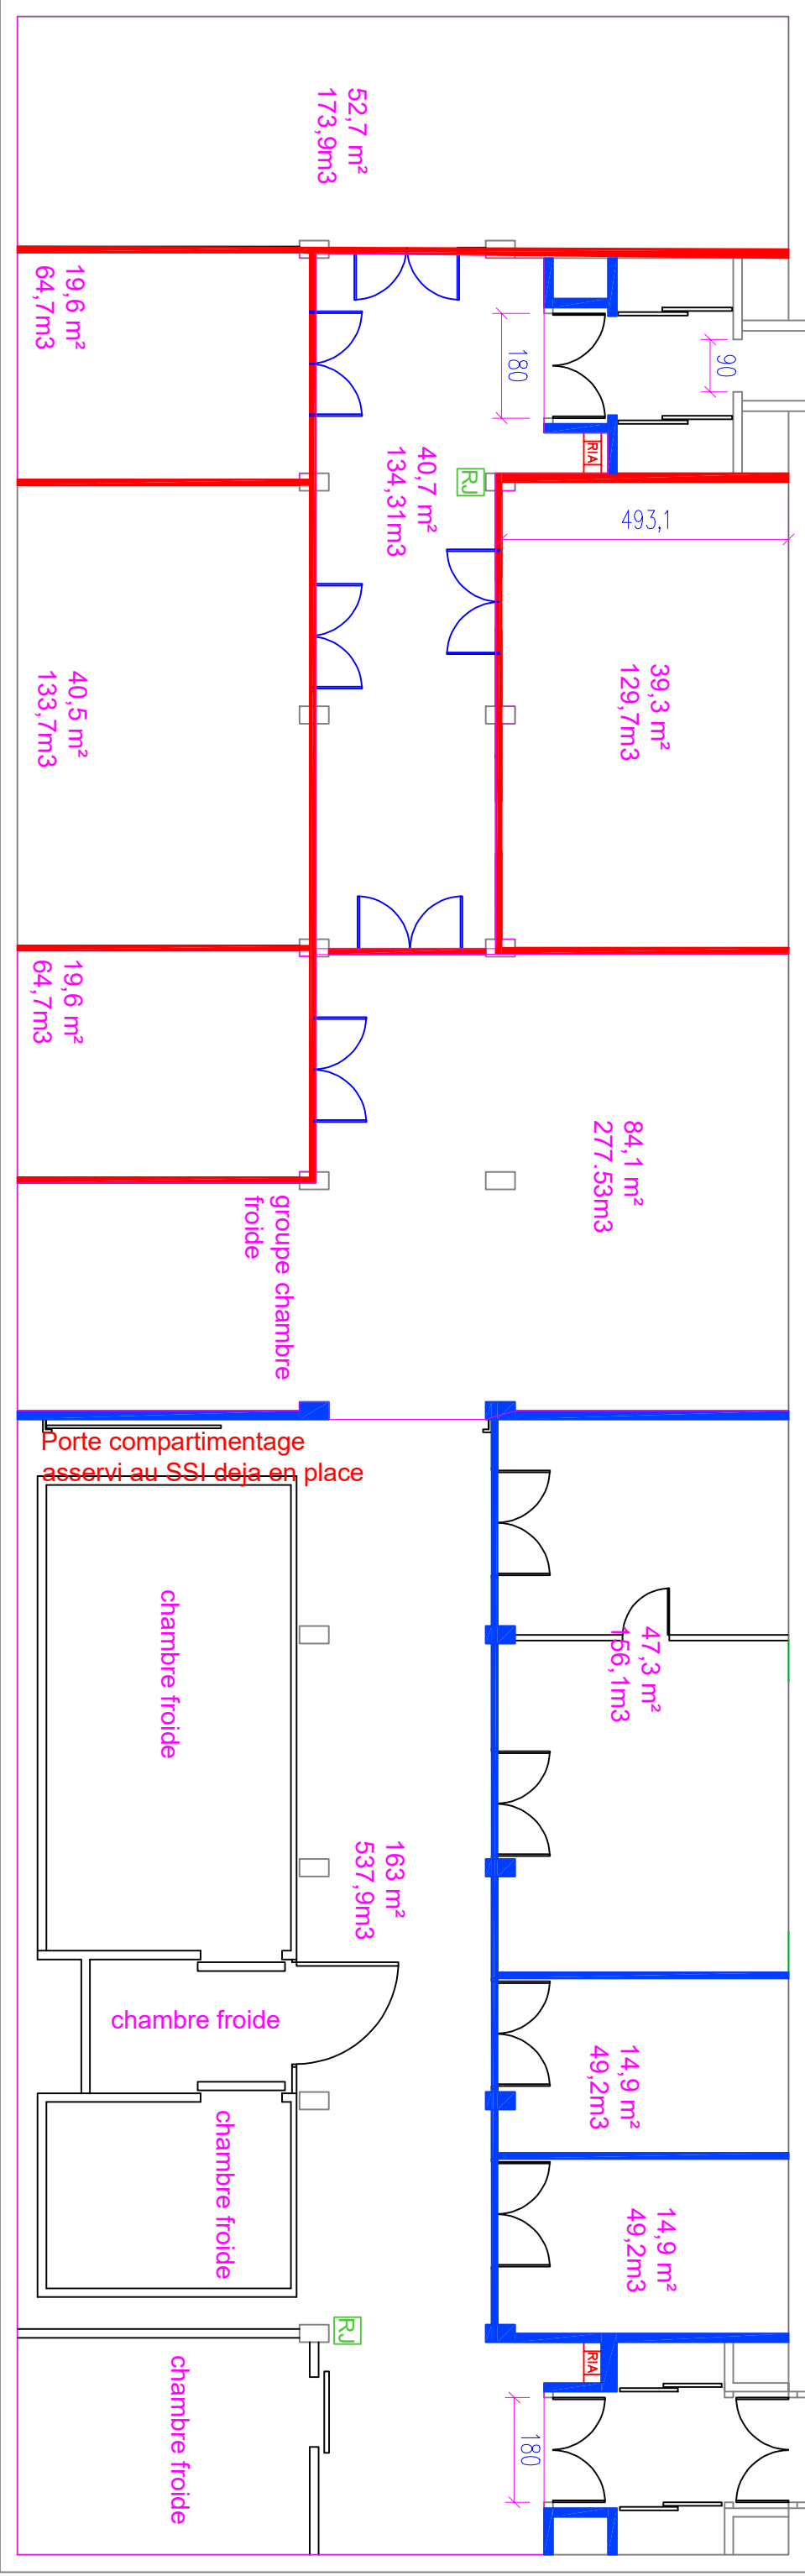

09	04
08	03
07	02
06	01
05	00

Echelle : 0.091711	EFST GEST	ETABLISSEMENT FRANCAIS DU SANG
Format : A3	Niveau : 2e Sous-Sol	BATIMENT
le : 06/06/2015	Site de : Reims - 45 rue Cognacq Jay, F51100	plan 2eme sous sol apres travaux

Echelle: 0.091711