



mur beton ou agglo existant

## Zone travaux

Porte double EI 30

Création Cloison REI 60

hauteur sous dalle 3,3m

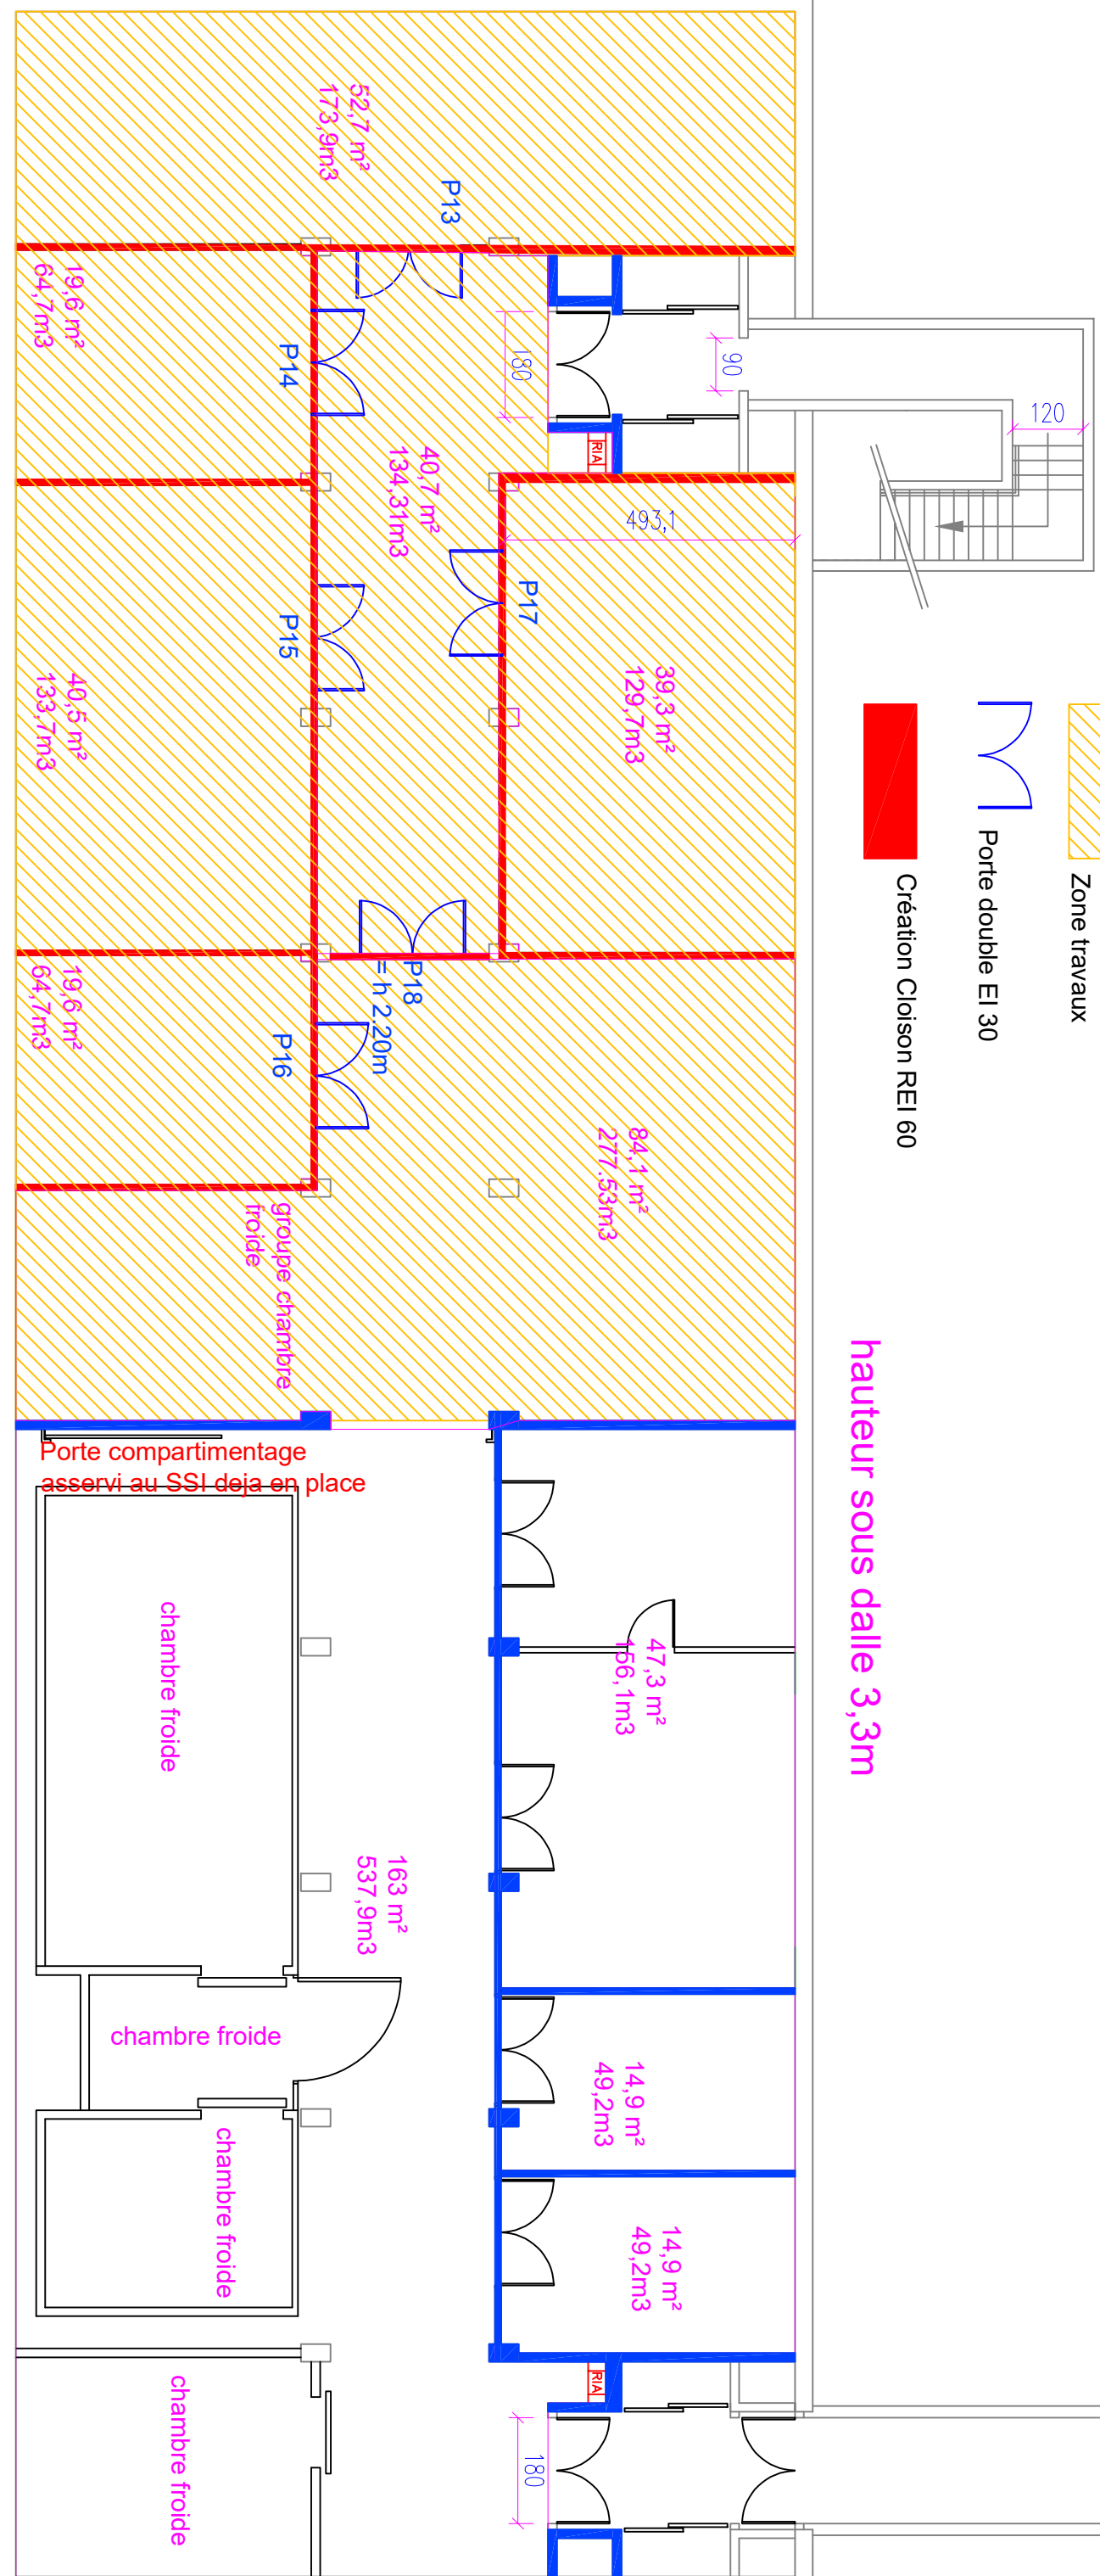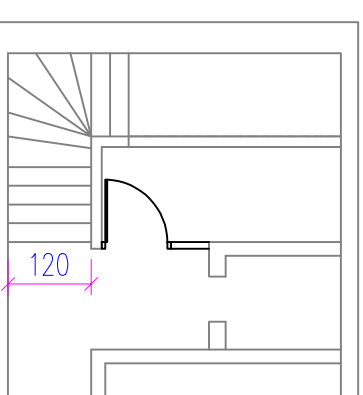

Echelle : 0.091711



ETABLISSEMENT FRANCAIS DU SANG

Niveau : 2e Sous-Sol

# BATIMENT

Format : A3

Site de : Reims - 45 rue Cognacq Jay, F51100

plan 2eme sous sol zone travaux