

Hauteur sous dalle
3,3m

mur beton ou agglo
existant

porte non modifié


Porte simple EI 30

Porte double EI 30

création Cloison REI 60

création imposte REI 60
sur mur en agglo ou beton

- bouche après travaux
extraction
- bouche après travaux
soufflage

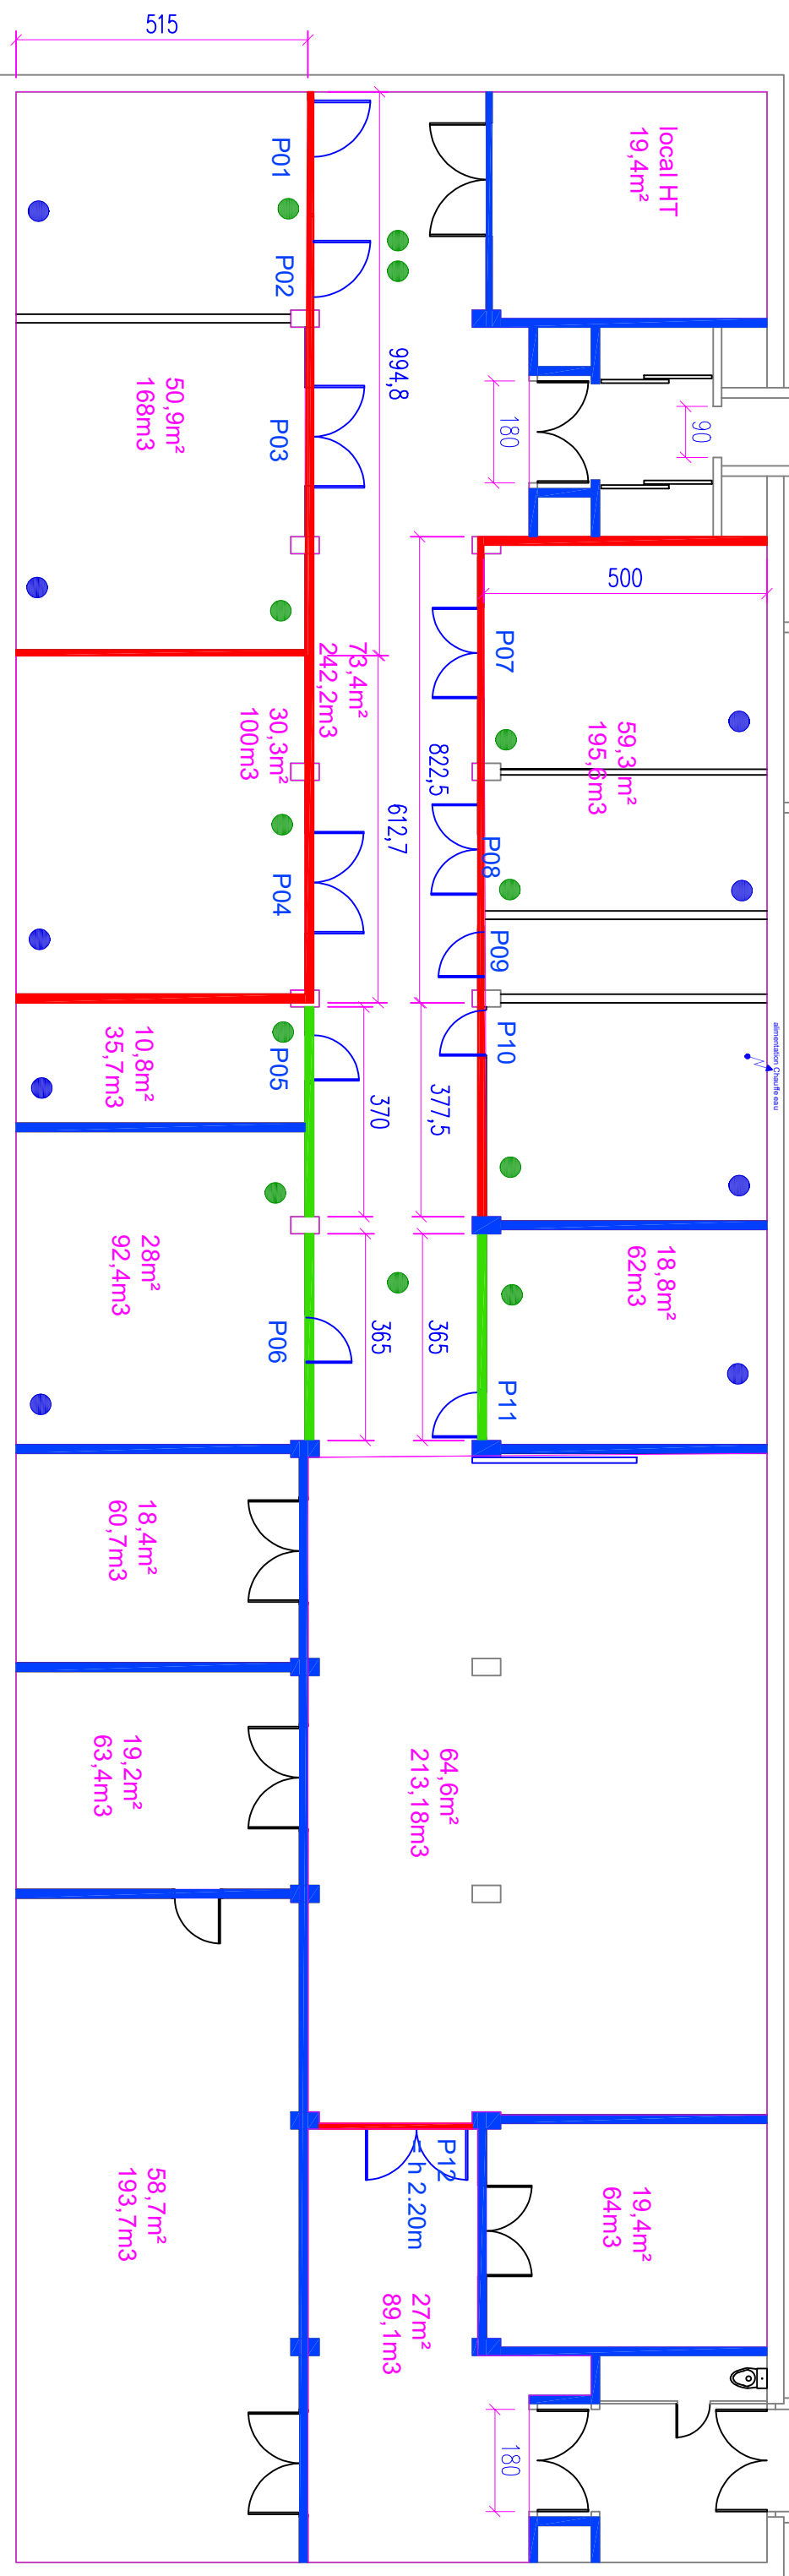

Echelle : 0.088710



ETABLISSEMENT FRANCAIS DU SANG

Niveau : Sous-Sol

BATIMENT


Format: A3

Site de : Reims - 45 rue Cognacq Jay, F51100

plan sous-sol CVC apres travaux

Dossier : C:\Users\1002279\Work\Eddards\travail\reims\blancs\source\NF commission\ - Eichler - 2024\0809_reims-1\2

Echelle: 0.088710

Echelle : 0.088710 Niveau : Sous-Sol Format : A3 le : 26/06/2025	 ETABLISSEMENT FRANCAIS DU SANG BATIMENT		09	04
			08	03
			07	02
			06	01
			05	00
Site de : Reims - 45 rue Cognacq Jay, F51100 plan sous-sol CVC apres travaux				