

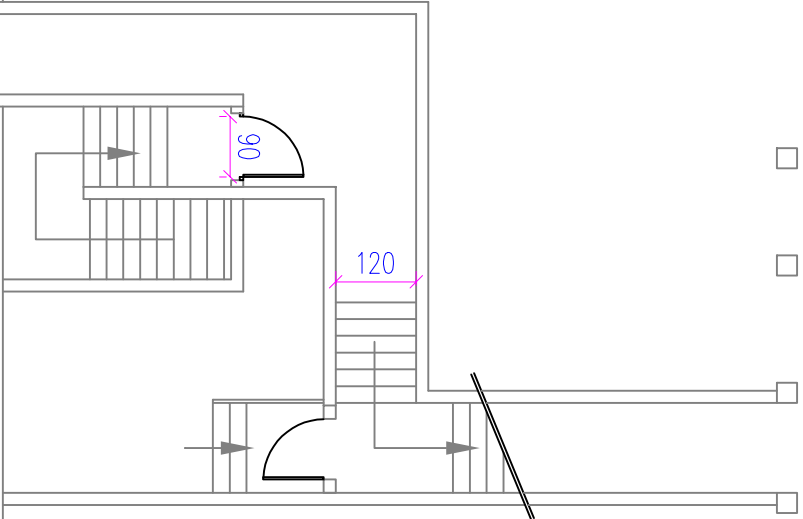


Hauteur sous dalle
3,3m

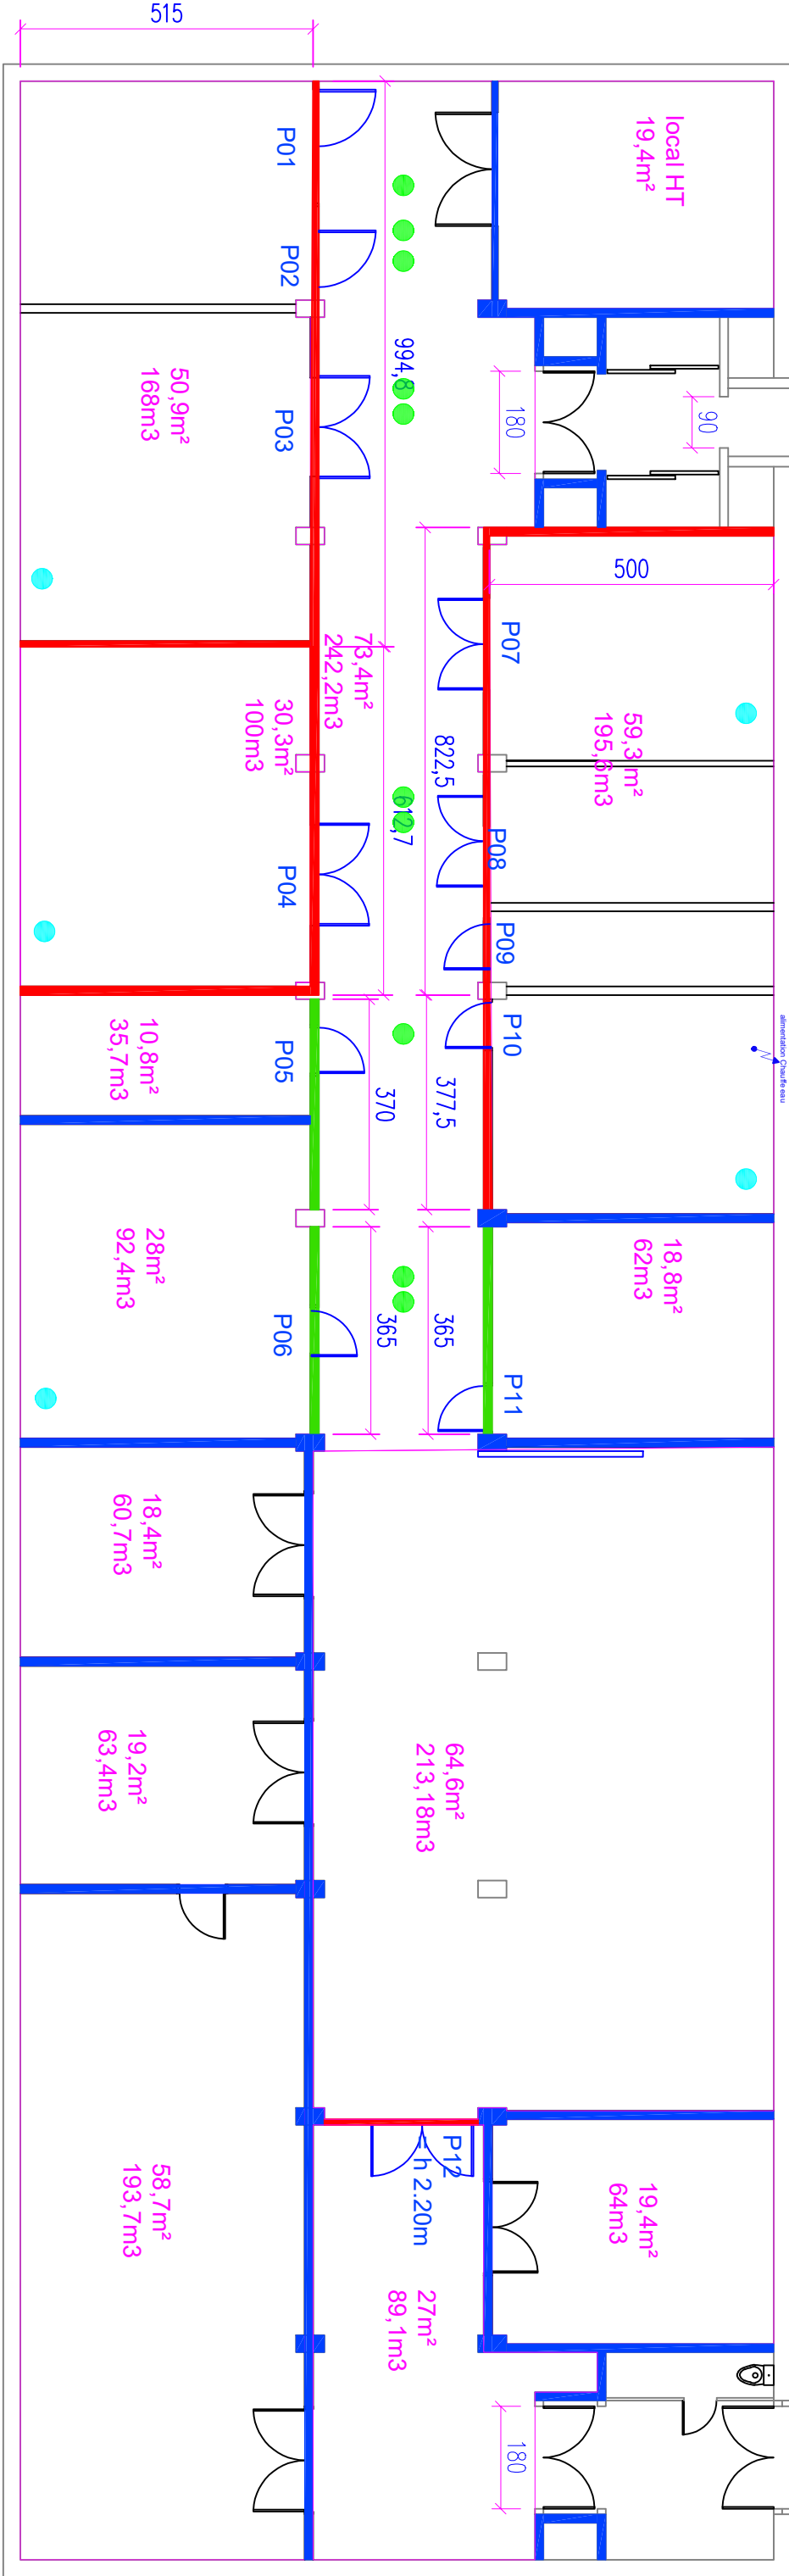

- mur beton ou agglo existant
- porte non modifié
- Porte simple EI 30
- Porte double EI 30
- création Cloison REI 60
- création imposte REI 60 sur mur en agglo ou beton

- bouche avant travaux soufflage
- bouche avant travaux extraction

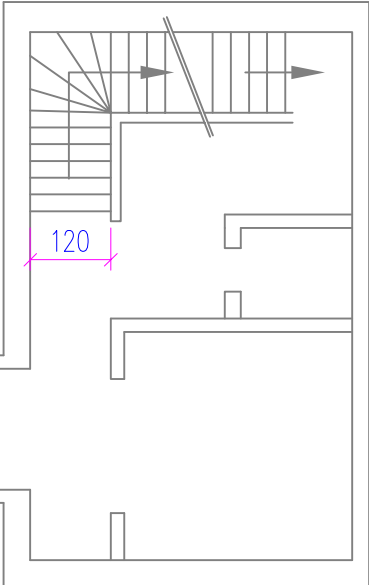

		0904	
		0803	
Echelle : 0.088710		0702	
		0601	
Format : A3		0500	
le : 26/06/2025			

ETABLISSEMENT FRANCAIS DU SANG	
EFS LO-CH	
Niveau : Sous-Sol	
BATIMENT	
Site de : Reims - 45 rue Cognacq Jay, F51100	
plan sous-sol CVC avant travaux	

Echelle: 0.088710