


Hauteur sous dalle
3,3m

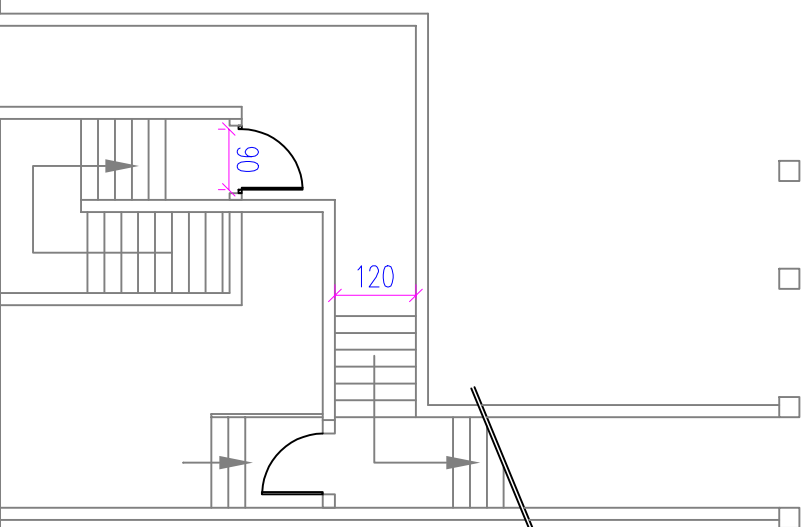

mur beton ou agglo
existant

porte non modifié

Porte simple EI 30

porte double EI 30

création Cloison REI 60

création imposte REI 60
sur mur en agglo ou béton


Pc RJ45
baie informatique

Poste pc 3pco + 2pcn + 2Rj

Pc courant normal

Interrupteur



Armoire électrique

 DAI a ajouter


Reglette led

 Règlette led sur détection

 Indicateur d'action

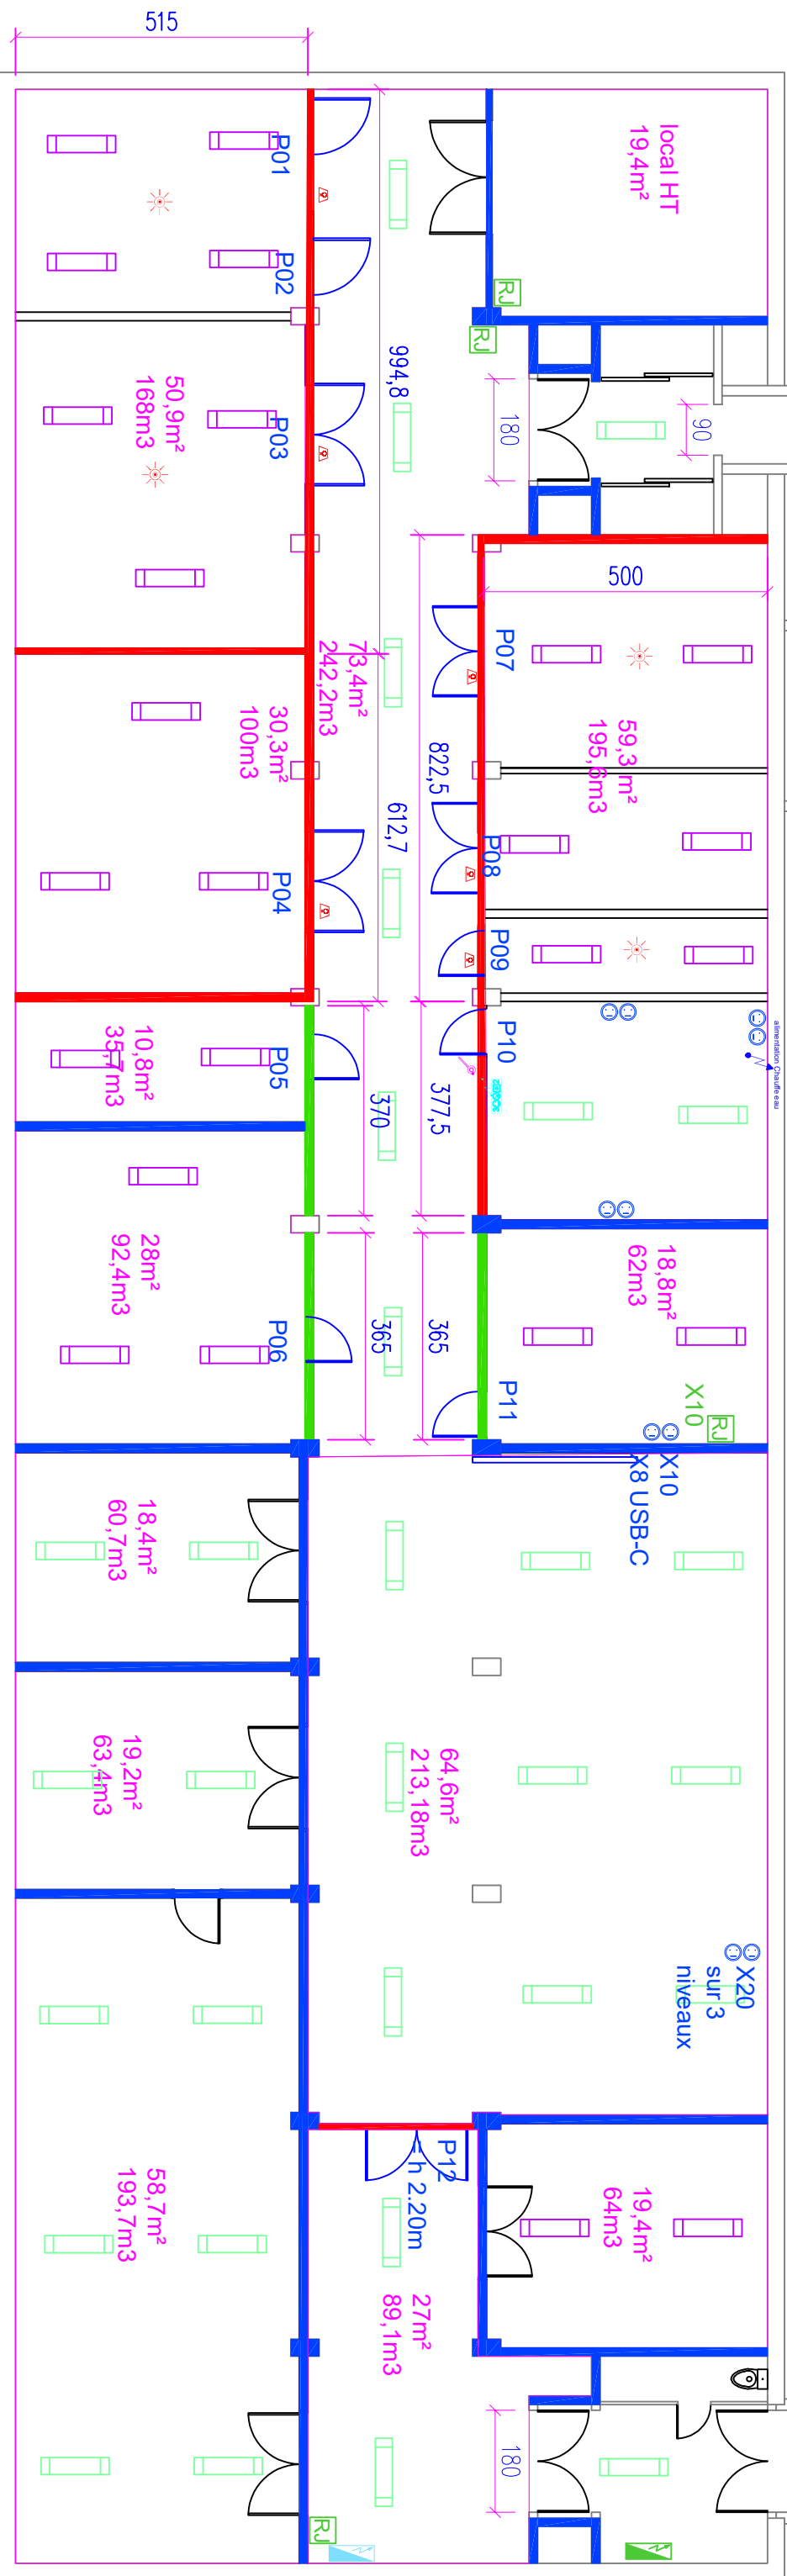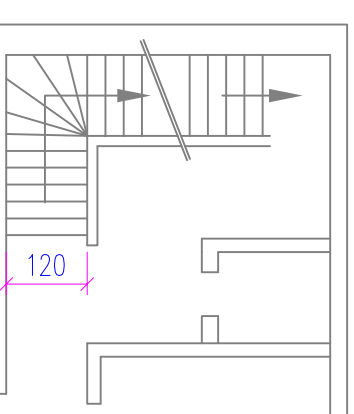

Echelle: 0.089271

Echelle : 0.089271	 ETABLISSEMENT FRANCAIS DU SANG	09	04
		08	03
		07	02
		06	01
		05	00
Format : A3	Site de : Reims - 45 rue Cognacq Jay, F51100		
le : 26/06/2025	plan sous-sol electricite - menuiserie - placoplatre		