



plan du local TGBT futur

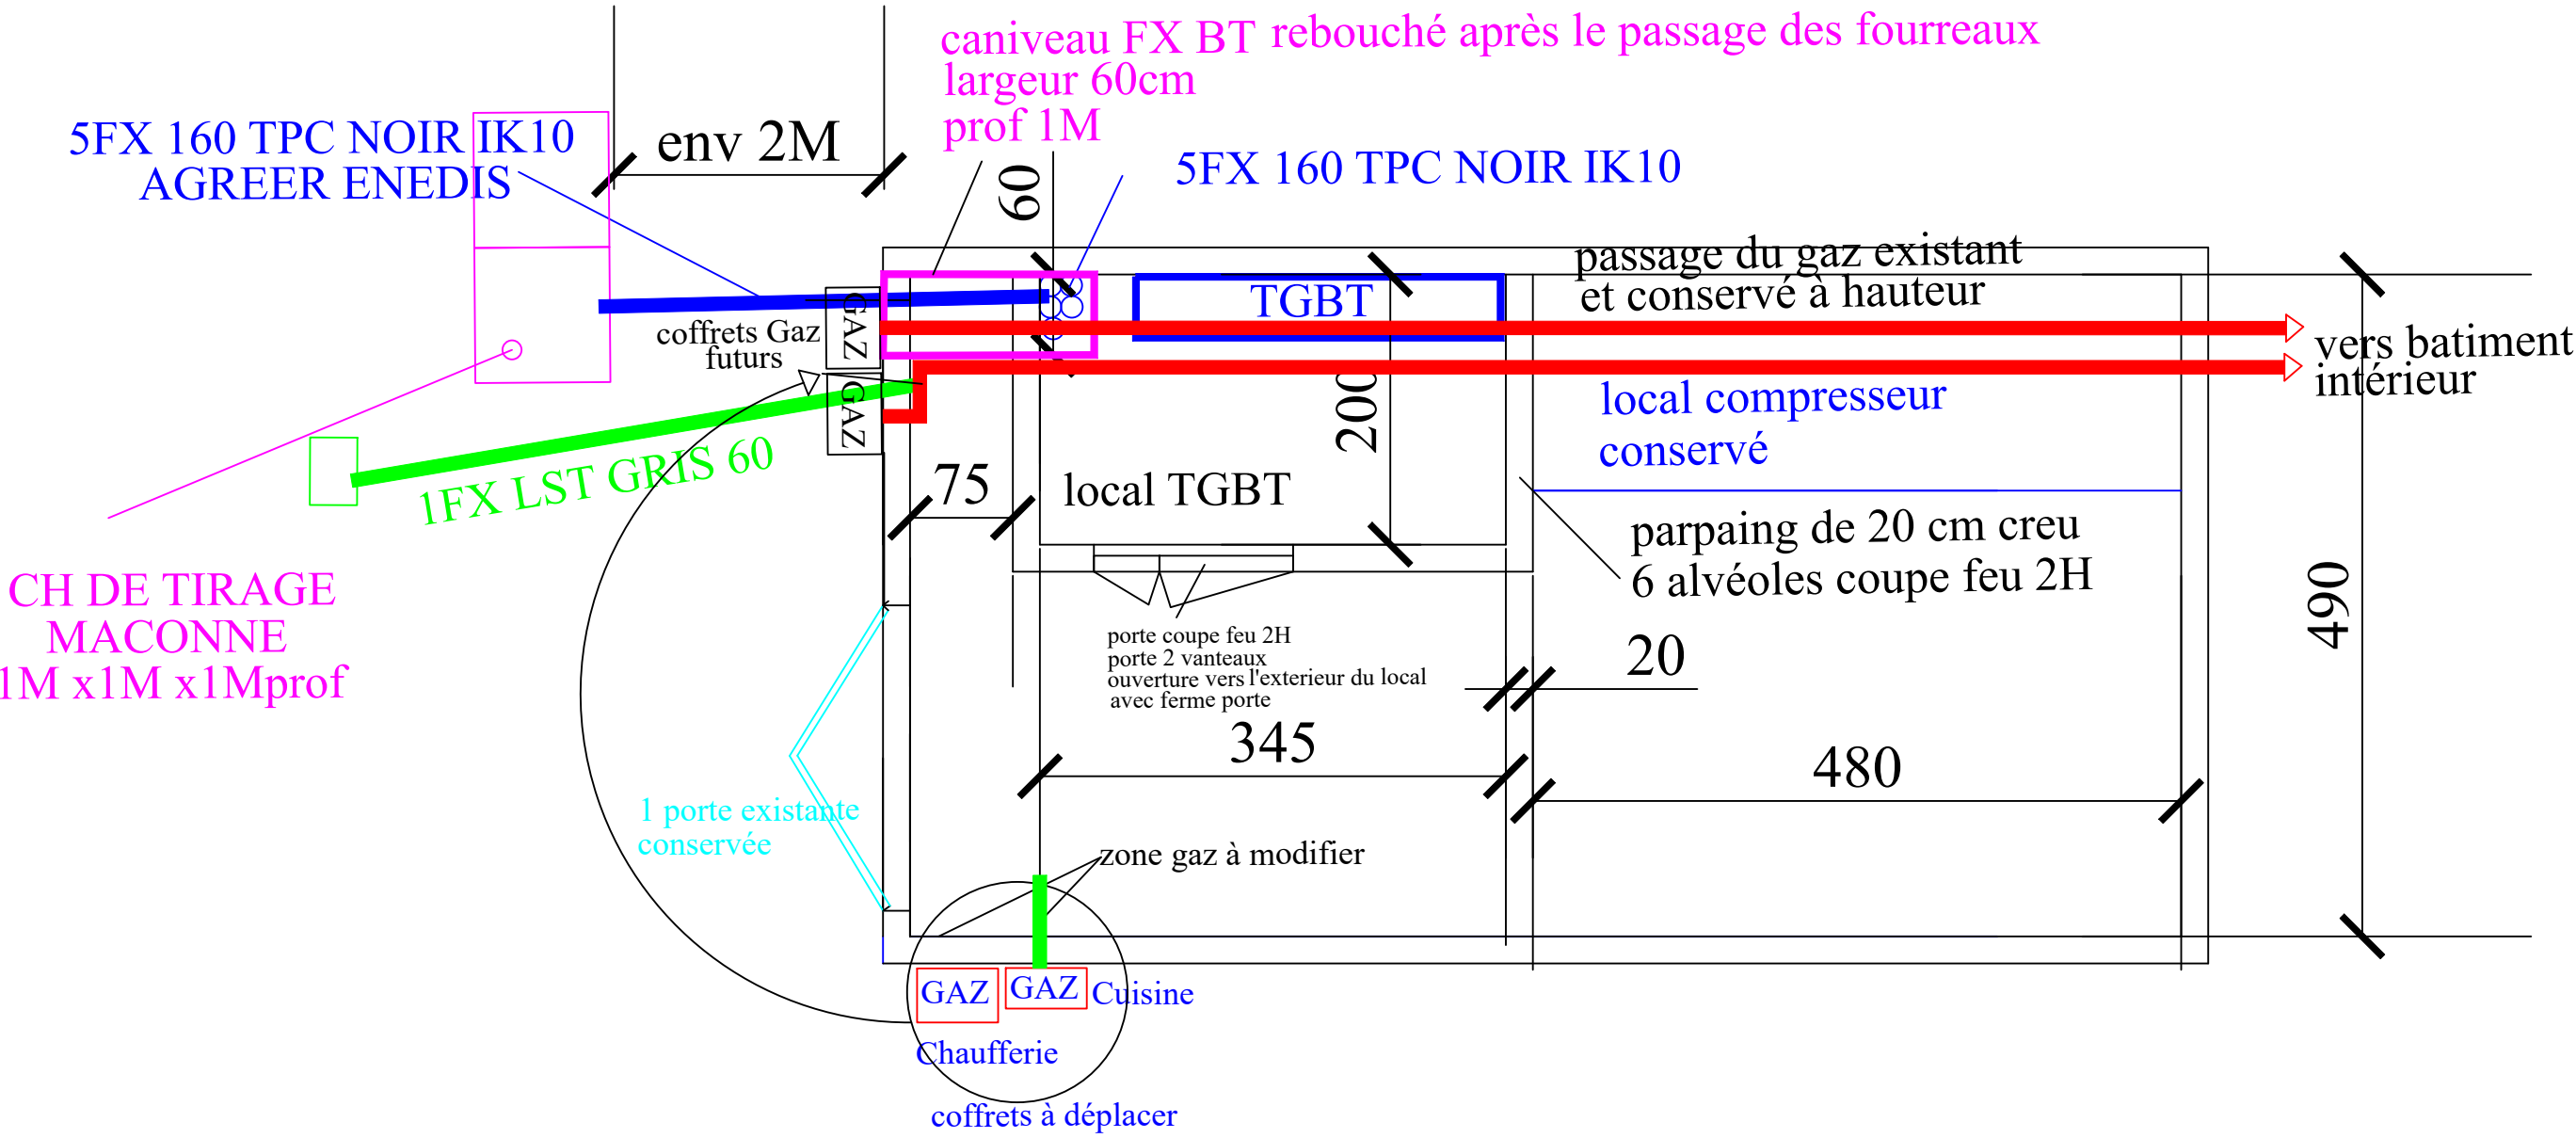

coupe du local TGBT futur

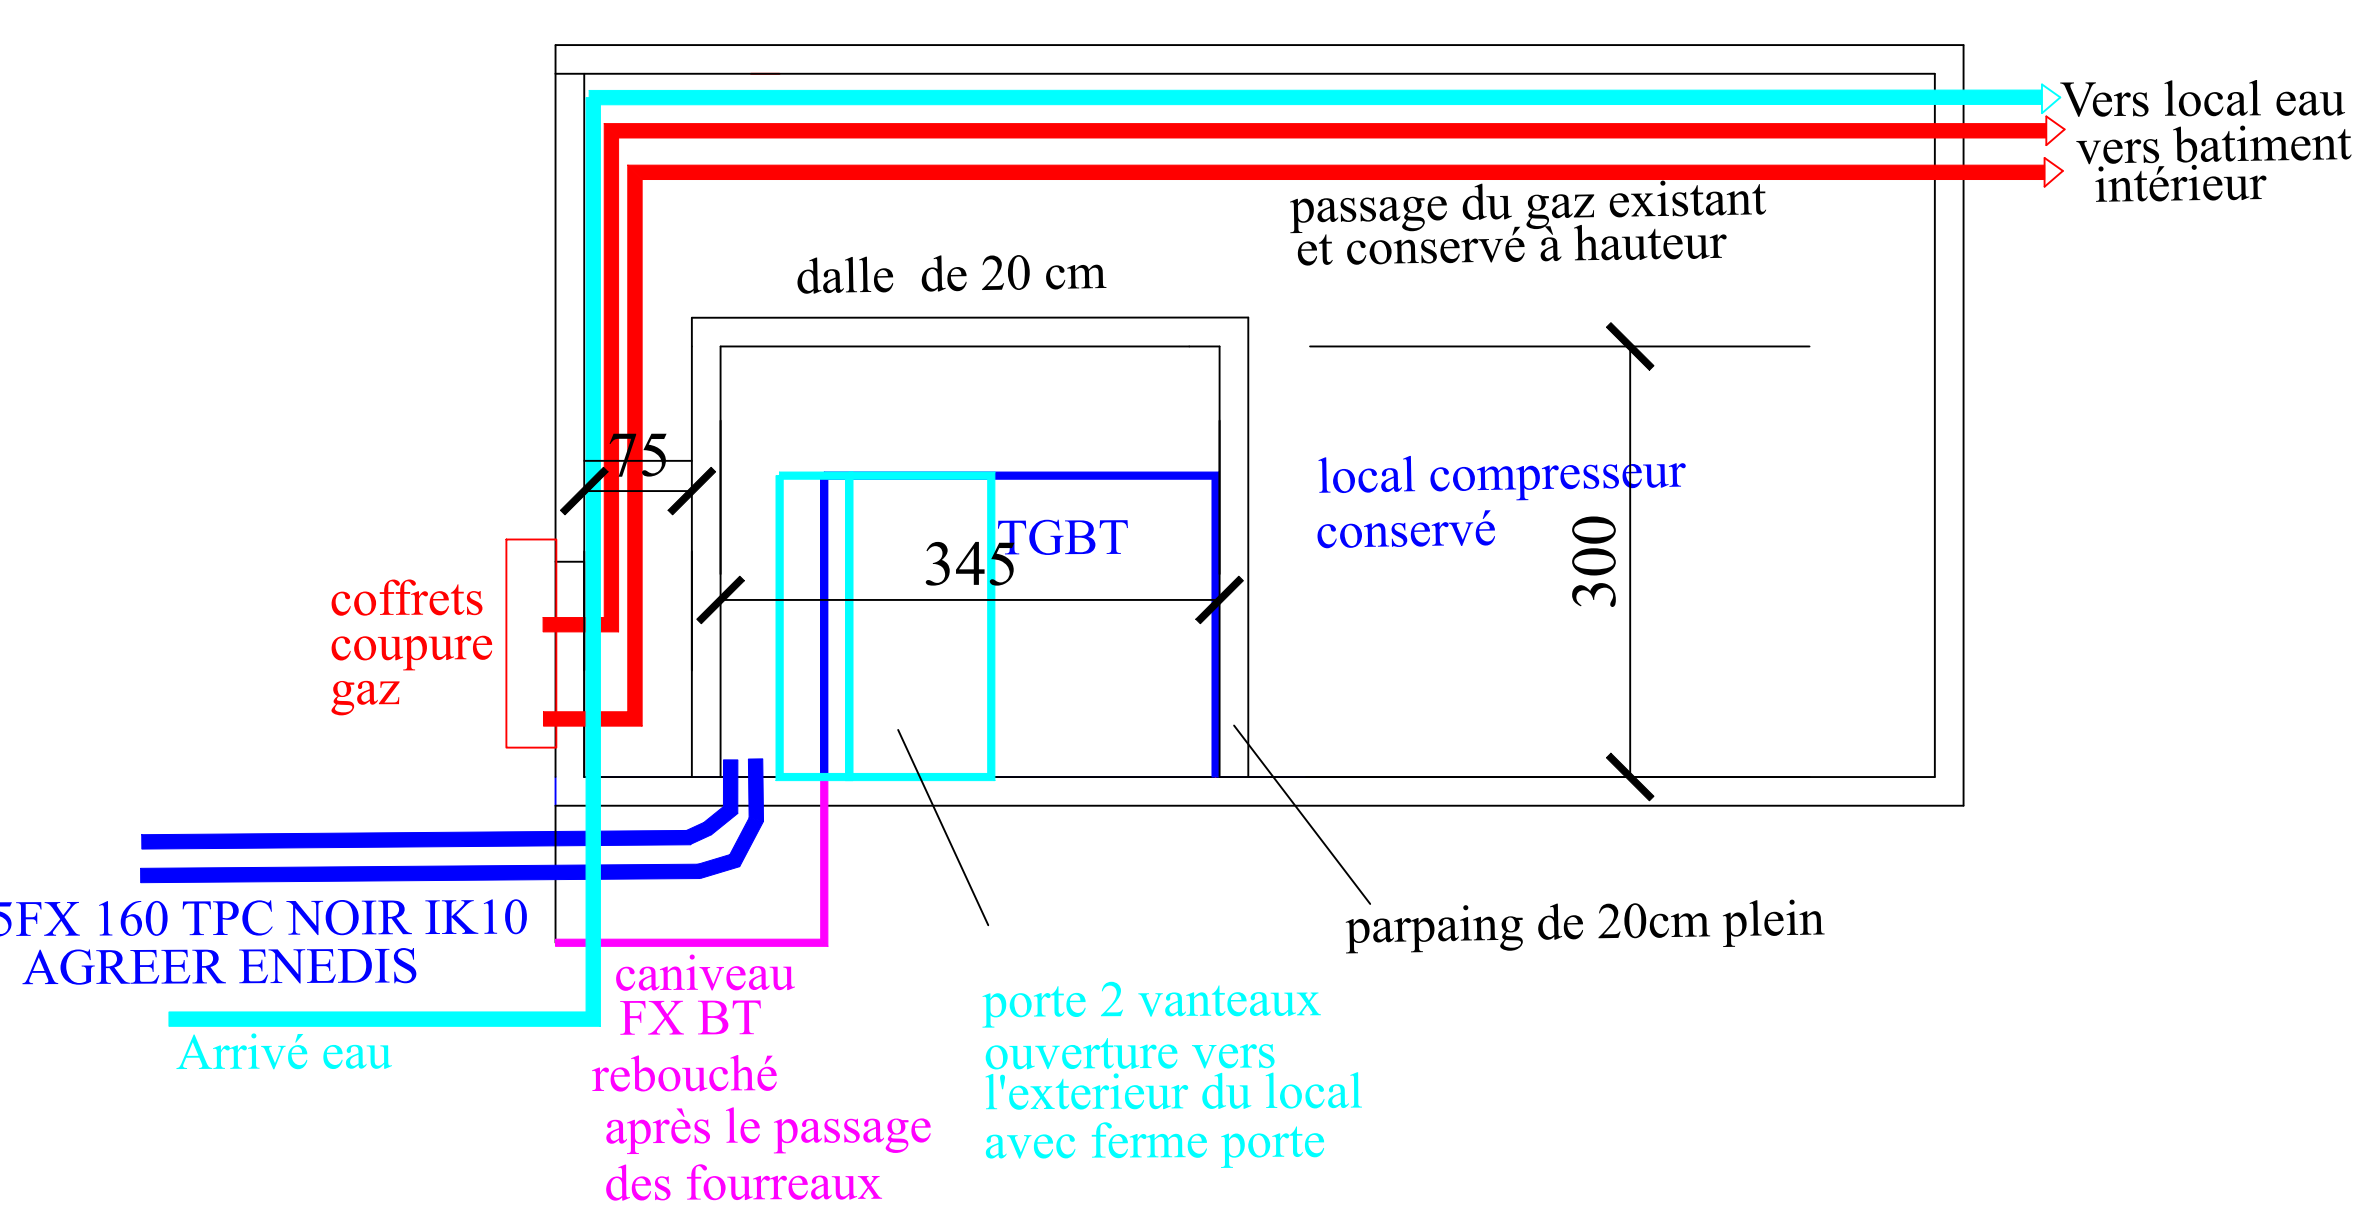

CCI BEAUVAIS  
SEPARATION DES RESEAUX  
ELECTRIQUES,GAZ ETEAU

Maître d'Ouvrage  
CCI de région Hauts-de-France

299 Boulevard de Leeds  
CS 90028  
59031 LILLE cedex

Siretec Ingénierie

Immeuble HYPERION  
Carrefour Jean Monnet  
BP 70106 - 60201 COMPIEGNE Cedex  
Tél: 03 44 30 26 00 Mail: picardie@siretec.fr

PLAN VRD

Phase	Echelle
DCE	1/100

DOSSIER DE CONSULTATION DES ENTREPRISES

Indice	Date	Objet de la révision	Elaboré	Vérifié	Approuvé
0	AOUT 2025	Première emission	JPC	HL	HL

N° Affaire	CODE	Type	N°	Ind.	Date	Emetteur
2100C25	CFO	PL	03	0	AOUT 2025	COM

Les informations contenues dans ce plan étant données à titre indicatif, il appartient à l'entreprise de réaliser ses propres plans, calculs et documents d'exécution.