



plan du local TGBT futur

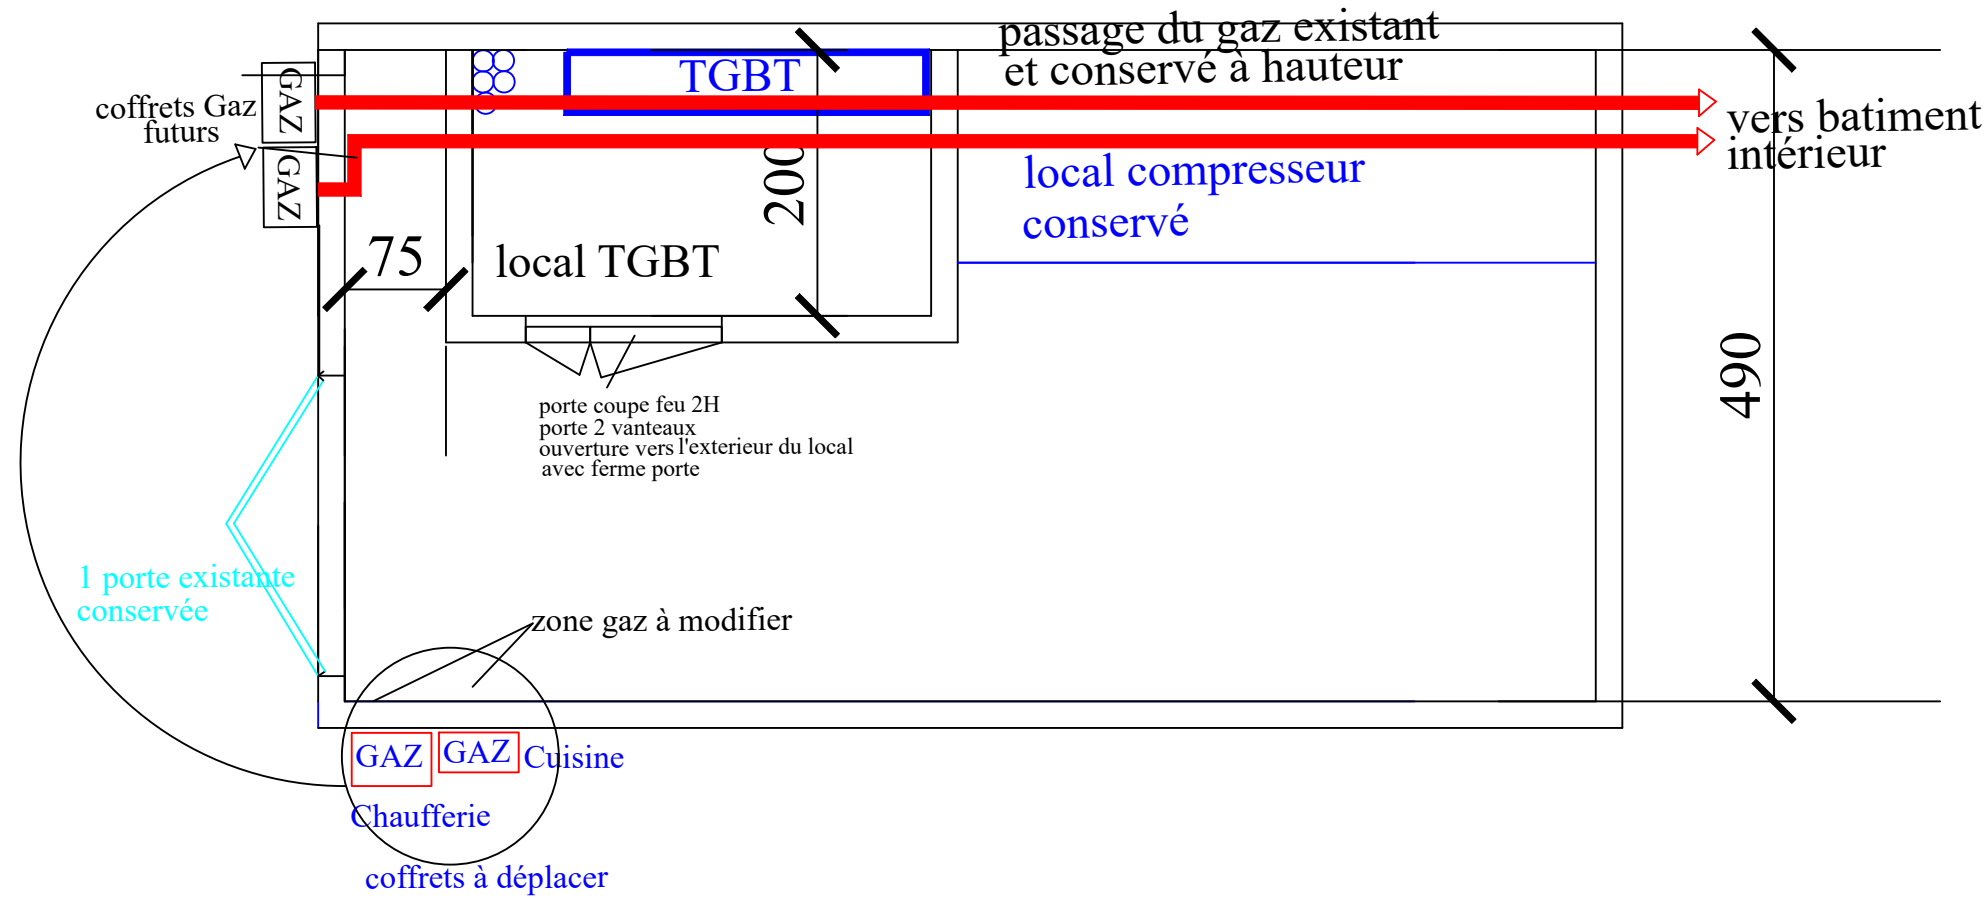

coupe du local TGBT futur

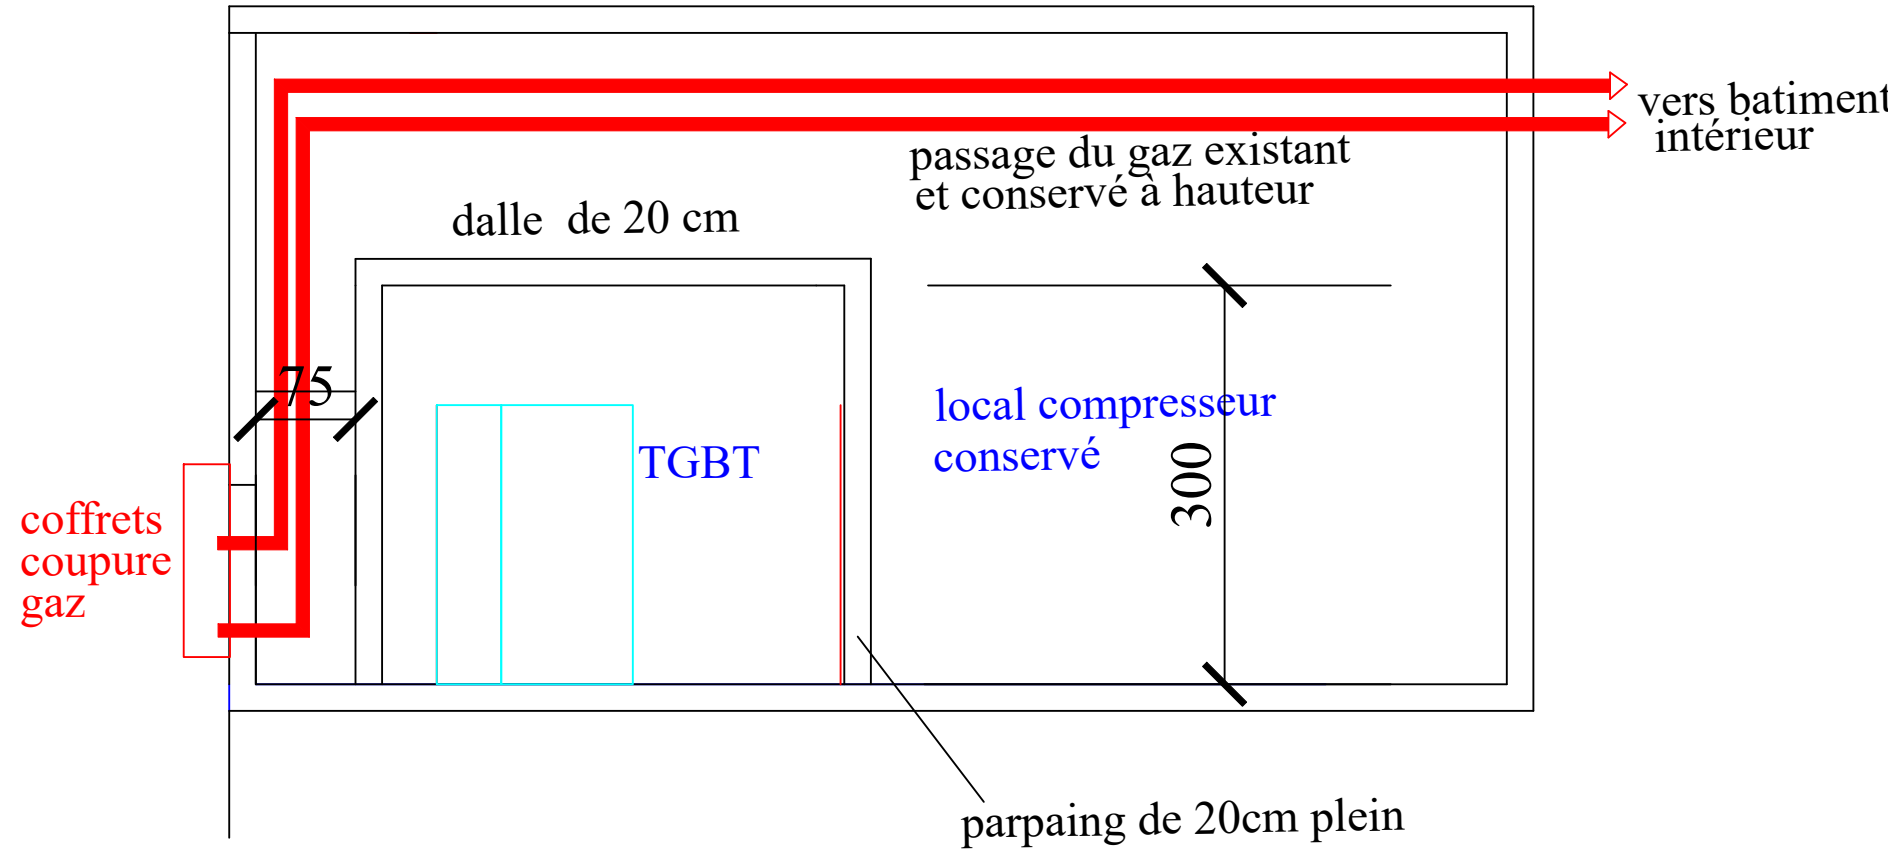

CCI BEAUVAIS
SEPARATION DES RESEAUX
ELECTRIQUES,GAZ ETEAU

Maître d'Ouvrage
CCI de région Hauts-de-France

299 Boulevard de Leeds
CS 90028
59031 LILLE cedex

Siretec Ingénierie

Immeuble HYPERION
Carrefour Jean Monnet
BP 70106 - 60201 COMPIEGNE Cedex
Tél: 03 44 30 26 00 Mail: picardie@siretec.fr

COFFRETS GAZ à DEPLACER

Phase	Echelle
DCE	1/100

DOSSIER DE CONSULATION DES ENTREPRISES

Indice	Date	Objet de la révision	Elaboré	Vérifié	Approuvé
0	AOUT 2025	Première emission	JPC	HL	HL

N° Affaire	CODE	Type	N°	Ind.	Date	Emetteur
2100C25	GAZ	PL	01	0	AOUT 2025	COM

Les informations contenues dans ce plan étant données à titre indicatif, il appartient à l'entreprise de réaliser ses propres plans, calculs et documents d'exécution.