



FACADE NORD / EST 1/200

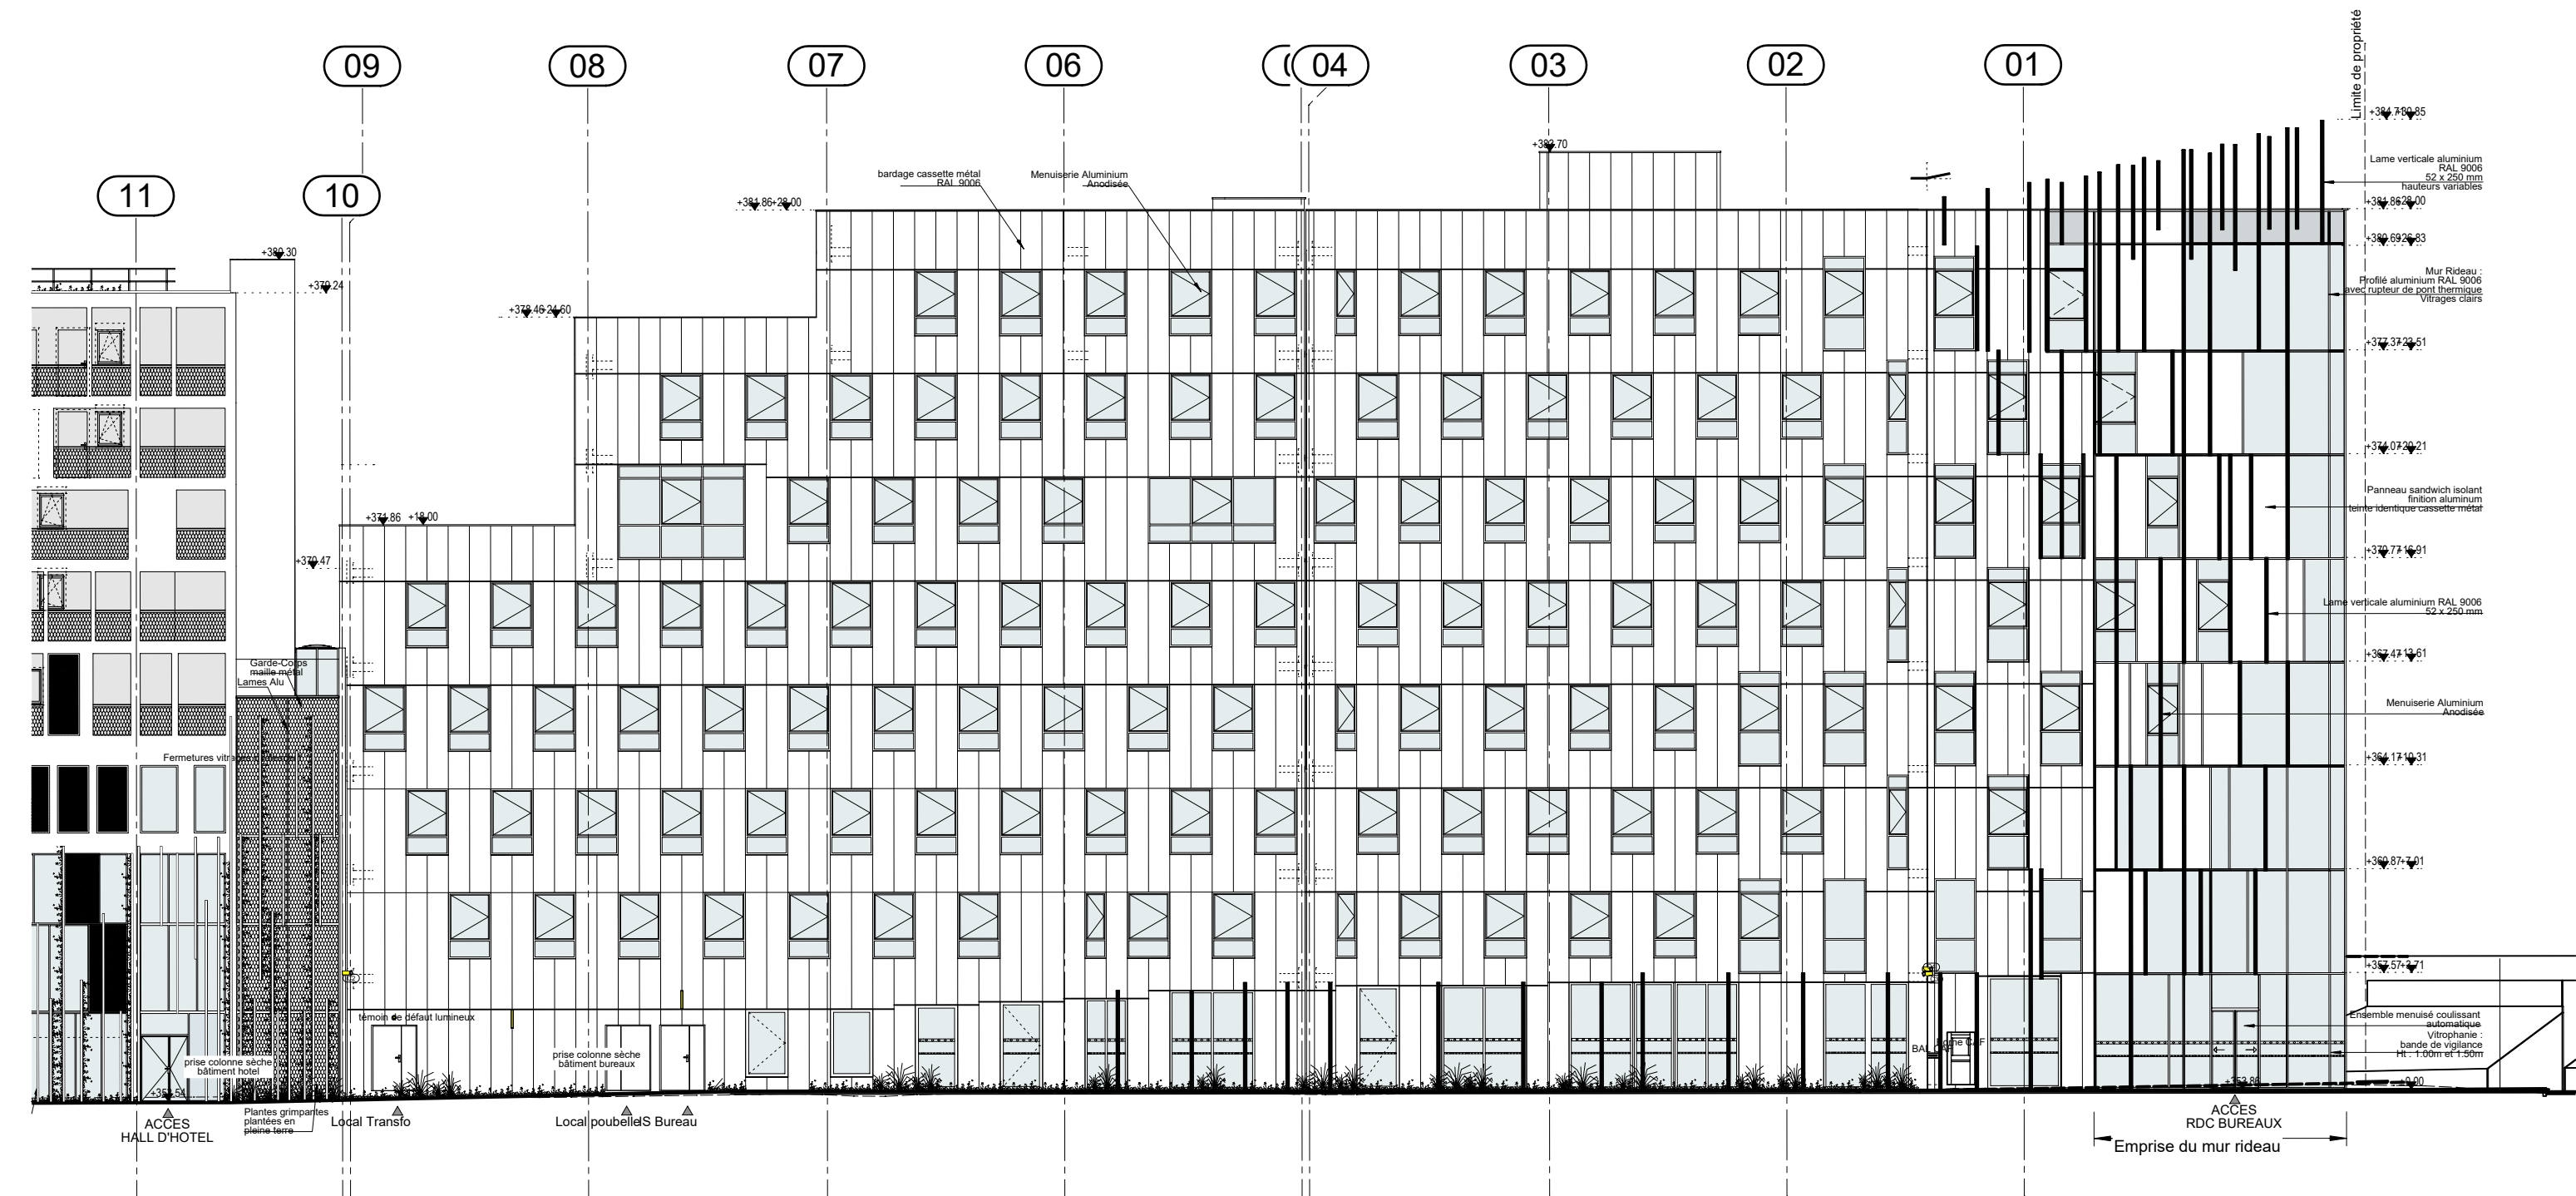

FACADE SUD / OUEST 1/200

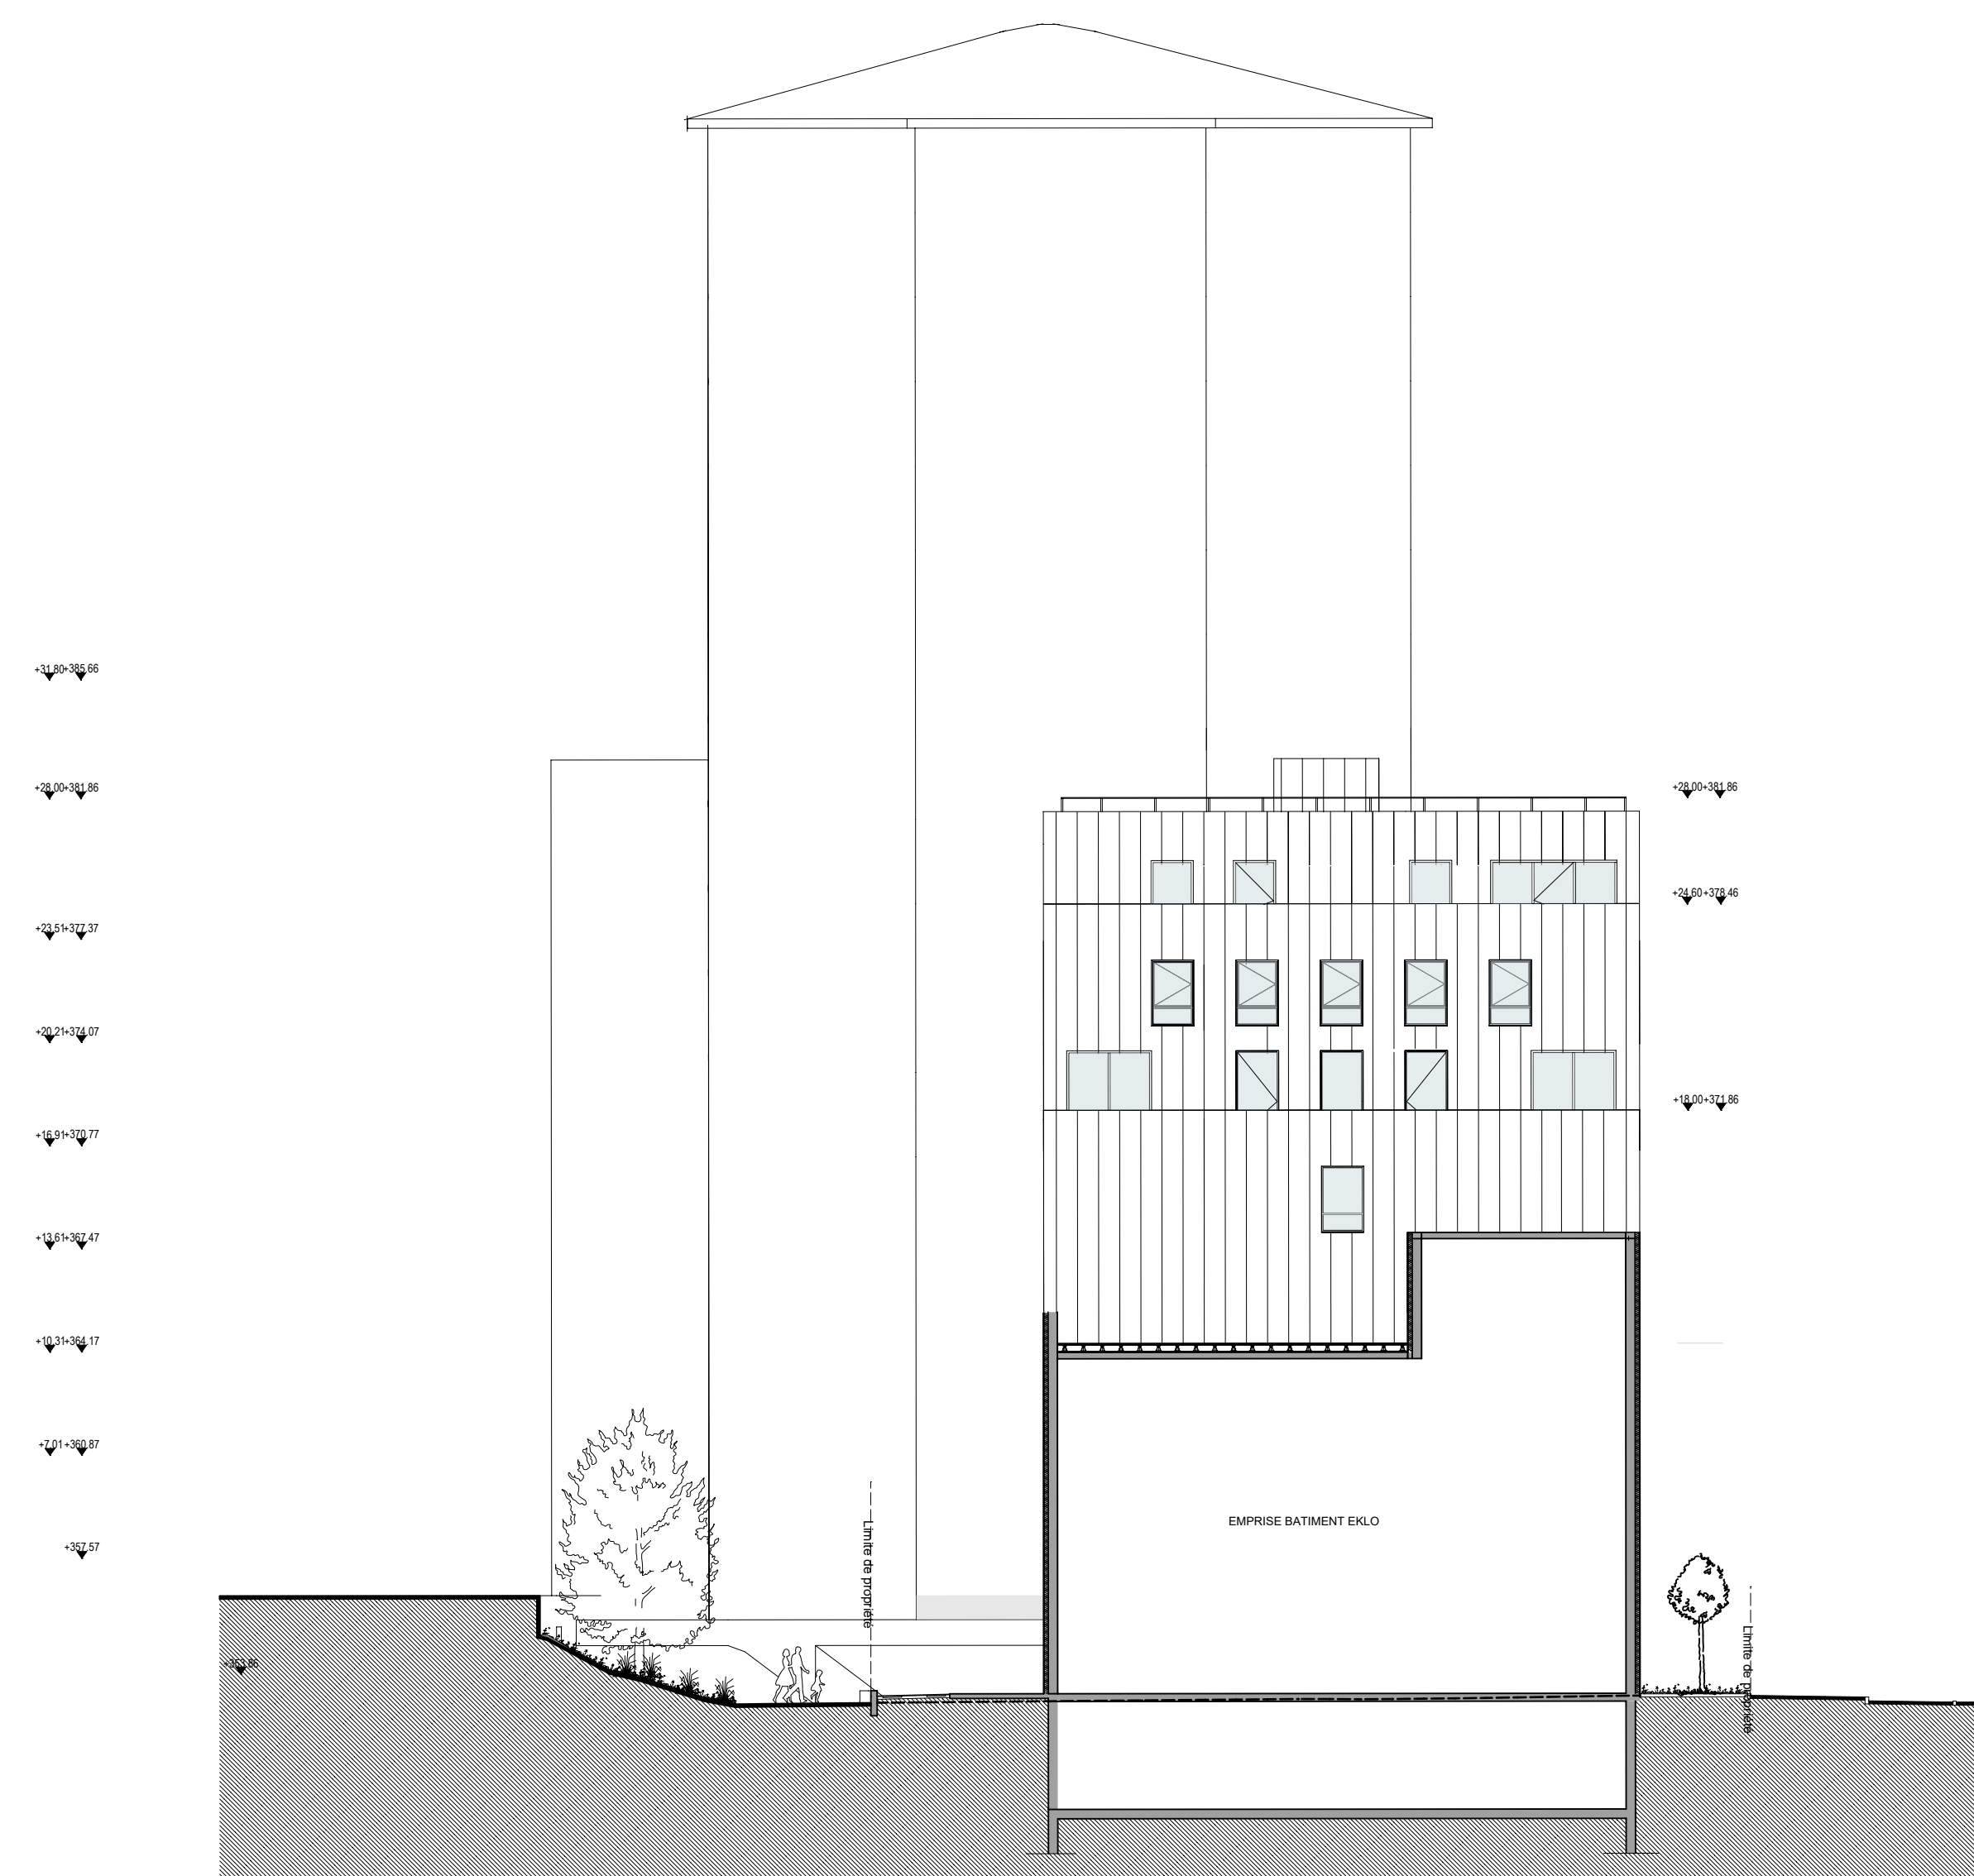

FACADE OUEST 1/200



