


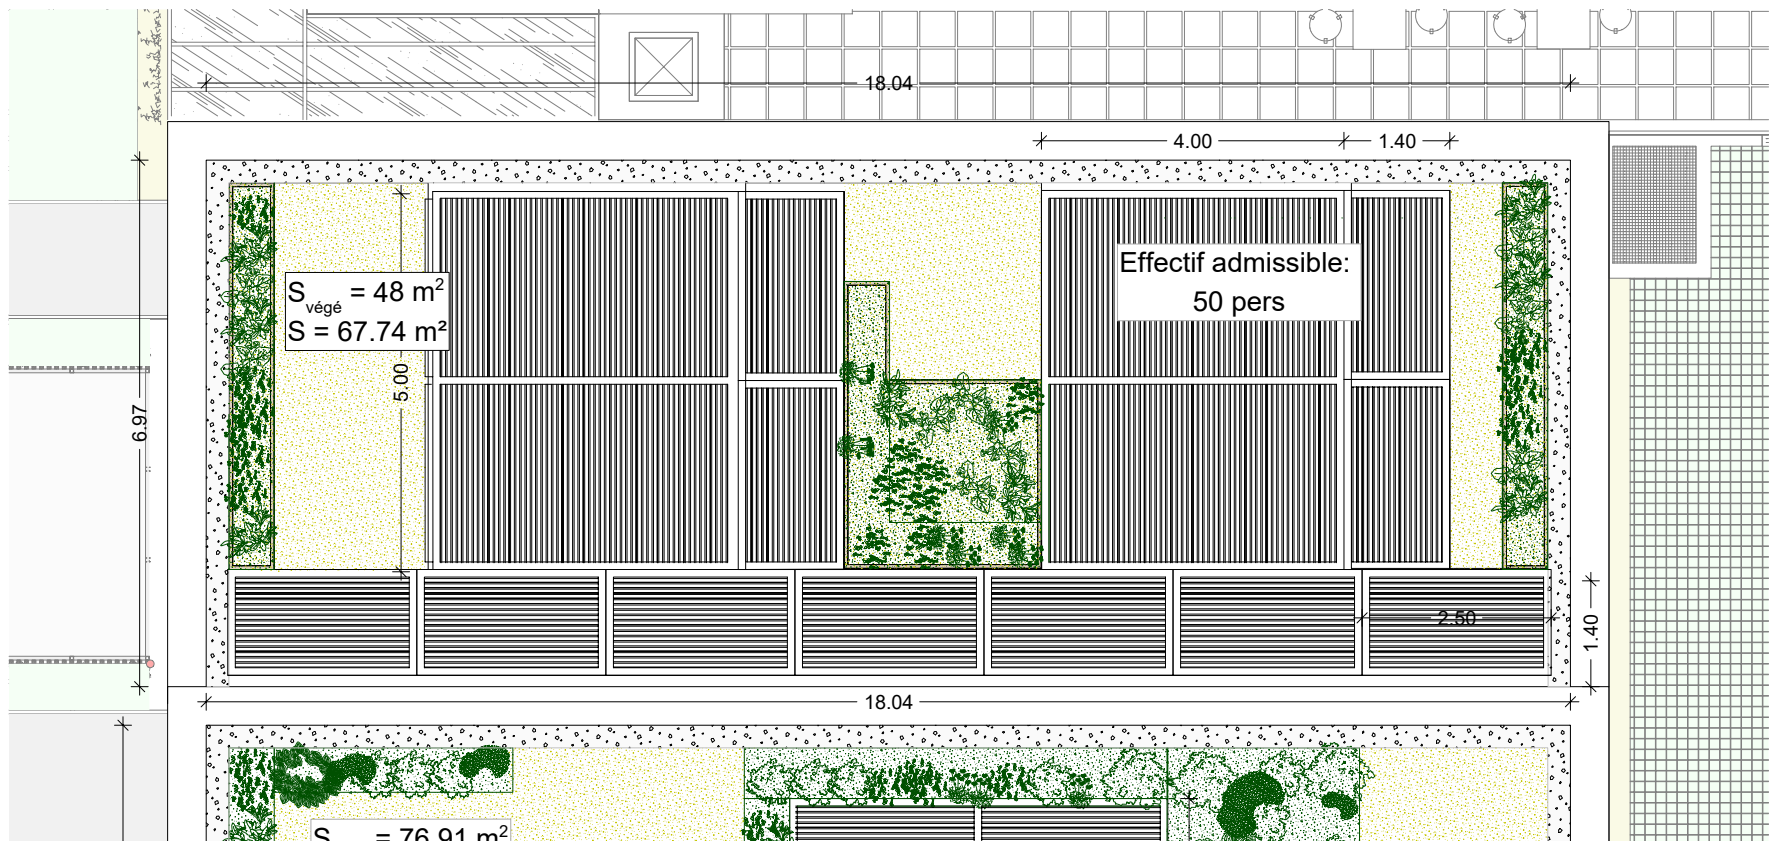


Plan de Niveau

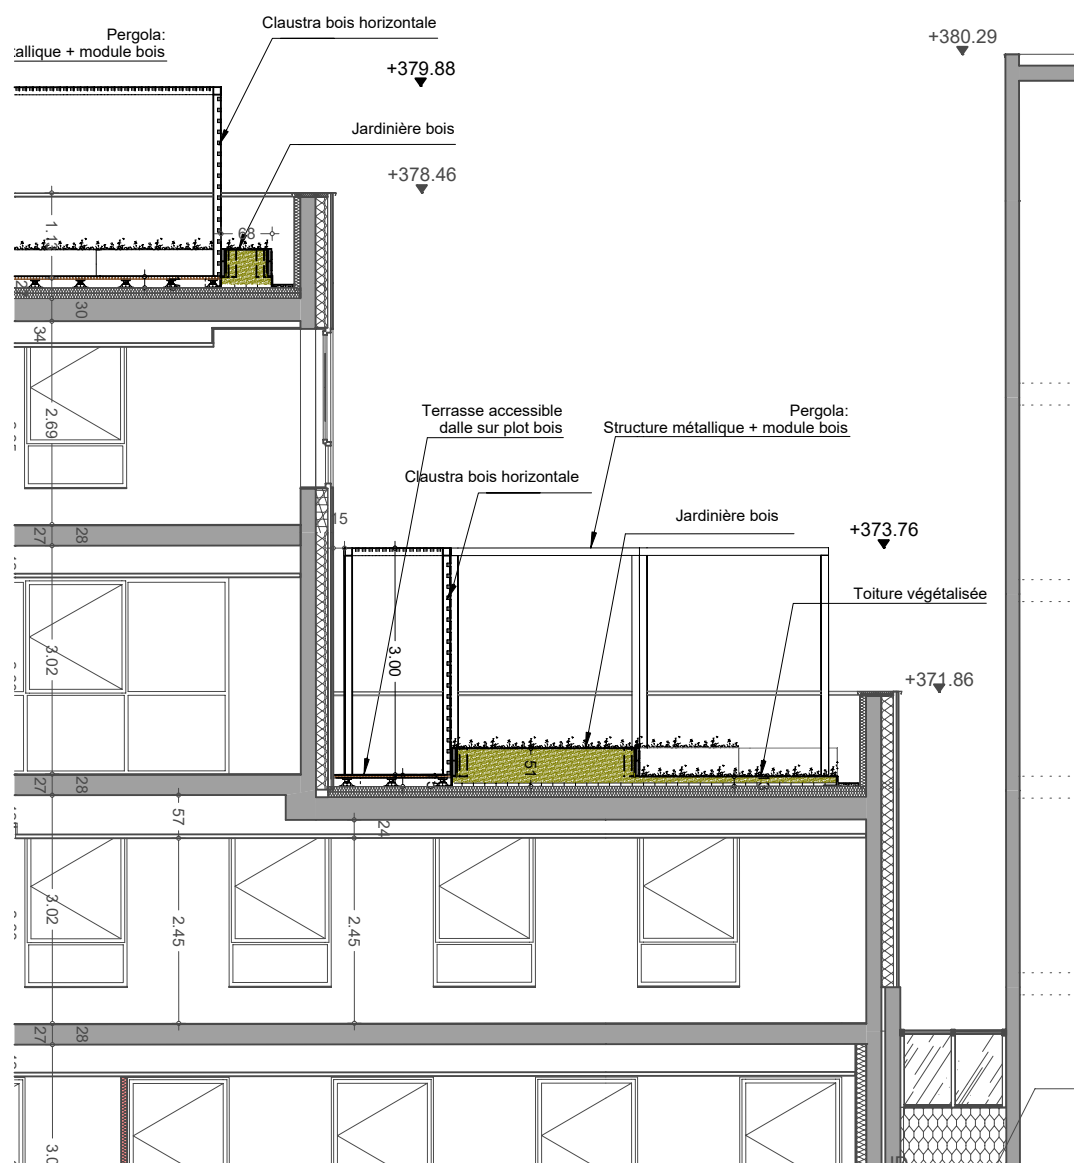

Plan de Toiture

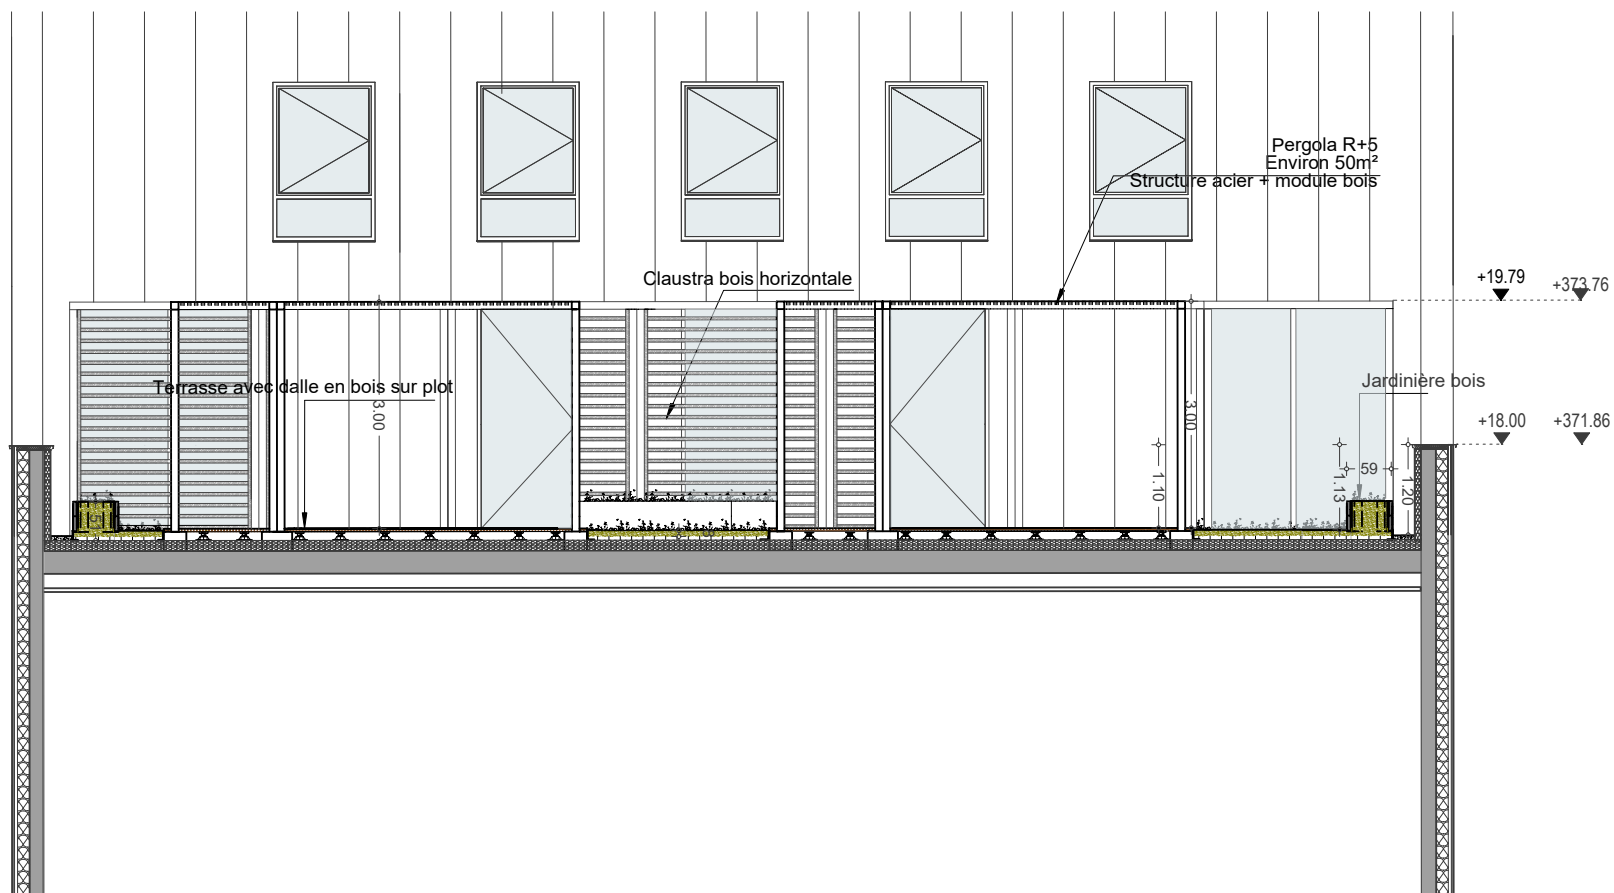

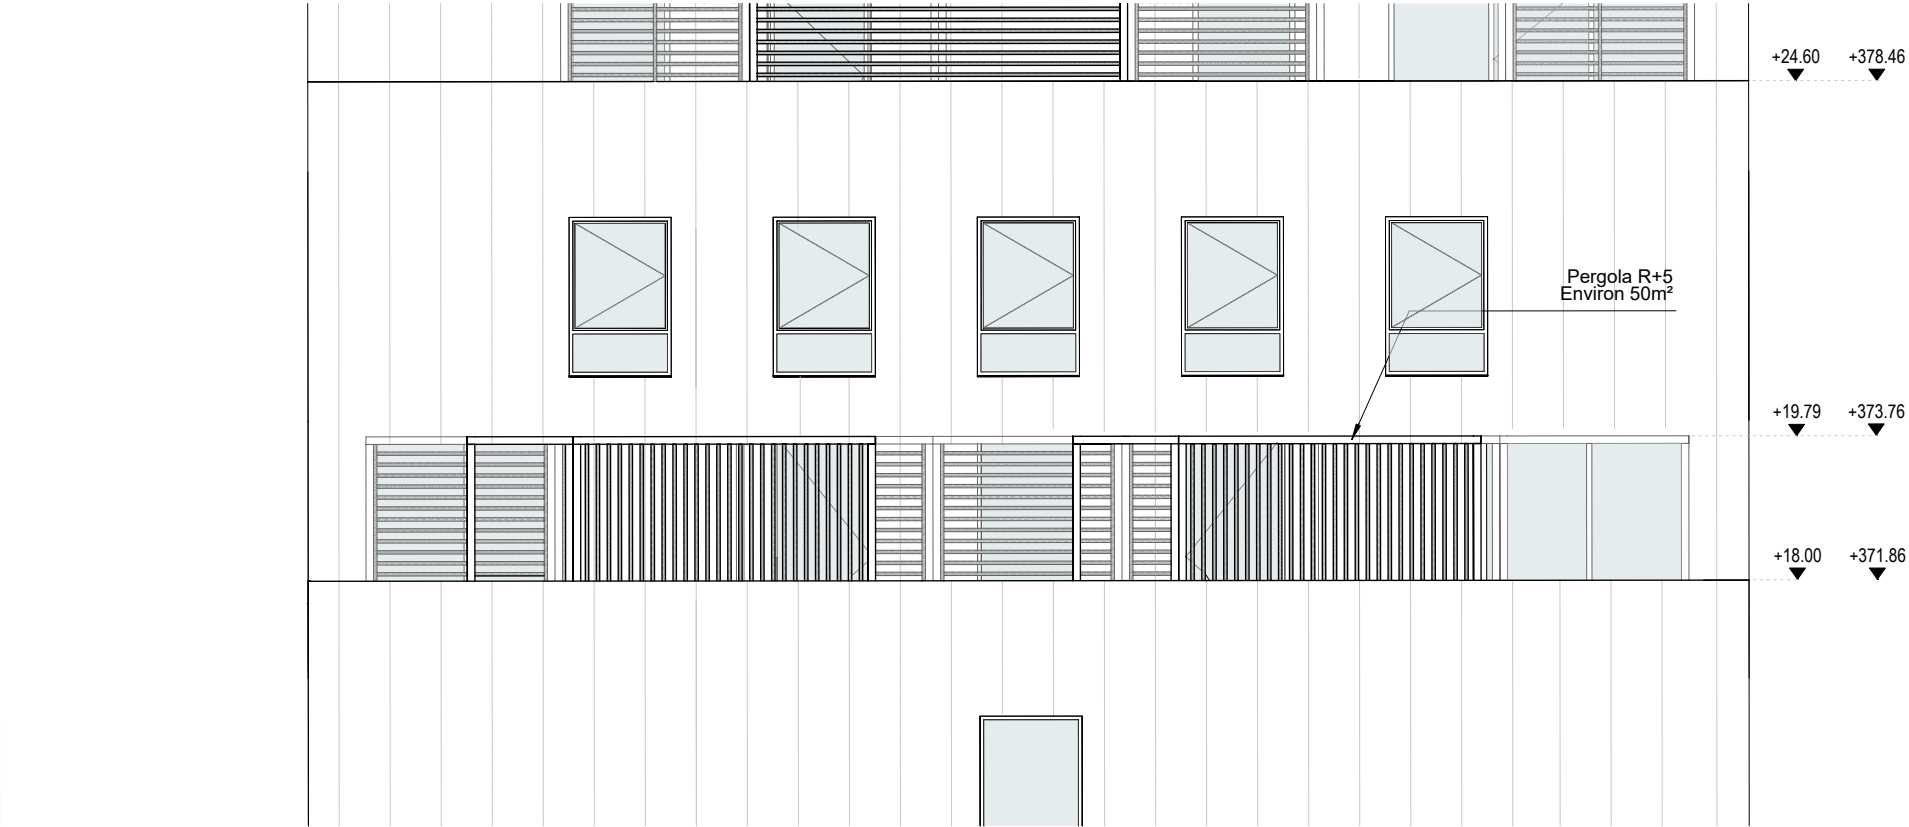

FACADE NORD



FACADE OUEST

FACADE EST

MTA

Marcillon Thuillier Architectes
13 place Daille
63 000 Clermont-Ferrand

DCE - AMENAGEMENTS TERRASSES R+5 ET R+7
CAF DU PUY DE DÔME
2 Rue Auger / 63 000 CLERMONT-FERRAND




FACADES R+5 1/100

0 1 m 2 m

PIECE
04

Ensemble de
4.00x5.00
1 exemplaire
+
1.40x2.50
2 exemplaires

2 exemplaires

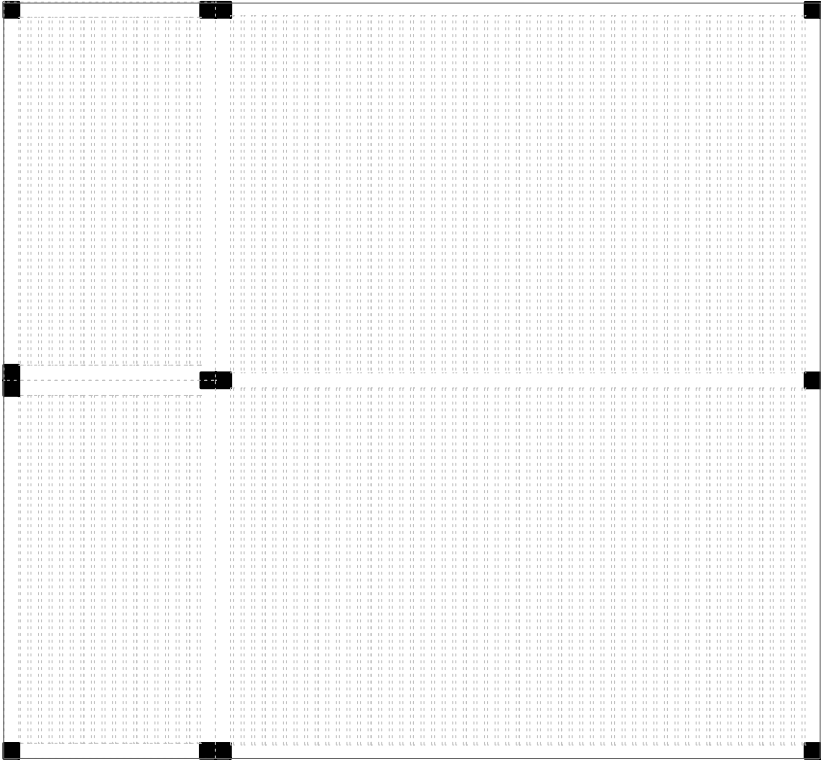

1.40x2.50
7 exemplaires

