







Parking 26 places CPAM +1 place réservée Service C.P.A.M+ 2 places ORANGE

Remarques générales

MESANGE Parking

-  Cuves à fuel enterrées
-  Emplacement Fumeurs
-  Emplacement 2 roues
-  Arbre
-  Place réservée véhicule de service C.P.A.M du Var
-  Places réservées à ORANGE

N°	Révision/Etabli	Date

Nom et adresse de la firme



C.P.A.M Du VAR
83082 Cedex

Nom et adresse du projet

MESANGE
111 Rue Bartolini
La RODE
8300 Toulon

Projet Anthony LEONE	Feuille 1
Date 08/10/2020	
Echelle 1/250	

PLAN D'EVACUATION - RDC



Mis à Jour par : CL
Le : MAI 2023

INCENDIE

Appuyer sur le Bouton d'alarme le plus proche et prévenir votre Responsable

Vous devez appeler les services de secours en composant le :
112 ou 18
en précisant le lieu exacte du sinistre.


Attaquez le feu avec l'extincteur le plus approprié.

EVACUATION

A l'audition du signal d'évacuation ou sur ordre de votre responsable

Suivez les indications du Guide d'évacuation ou des Services de Secours.
Ne pas Utiliser les Ascenseurs
Dirigez-vous vers l'issue d'évacuation.
Ne revenez pas en Arrière.

POINT DE RASSEMBLEMENT

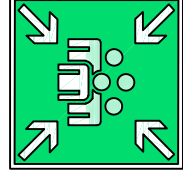

REJOIGNEZ le Point de Rassemblement :
Devant le portail de l'école à gauche en sortant du parking de mésange après le portail

ACCIDENT OU MALAISE



Vous devez appeler les Services de Secours en composant le :
112 ou 18
en précisant le lieu exacte de l'accident


PREVENTION



En cas de fumées baissez-vous
L'air frais est près du sol
En cas d'incendie Veillez à fermer les portes et fenêtres derrière vous, pour limiter la propagation des flammes




MESANGE - 111 Rue Jean Bartolini
83000 TOULON

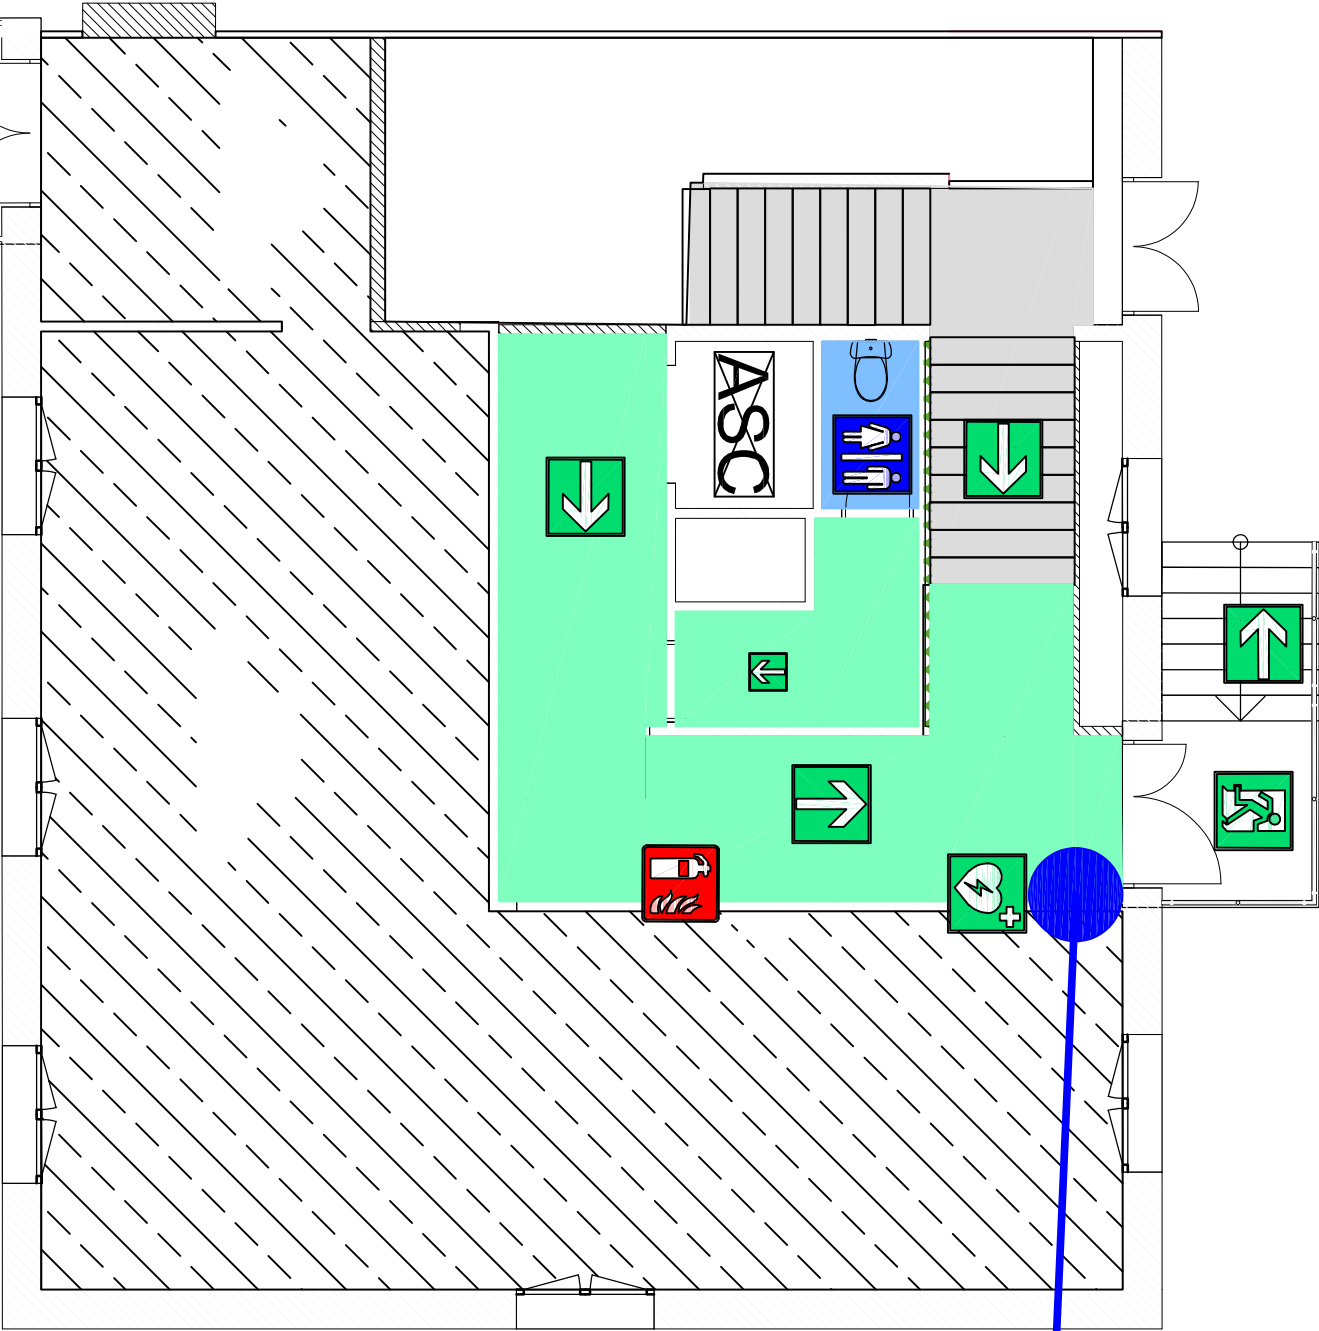

vous
êtes
ici

LEGENDE

- Déclencheur Manuel d'Alarme Incendie
- Extincteur
- Robinet d'Incendie Armé
- Evacuation Vers Sortie Finale
- Espace d'Attente Sécurisé
- Défibrillateur
- Pharmacie
- Local Electrique/TGBT/Transfo
- Ascenseur
- Sanitaires
- Circulations

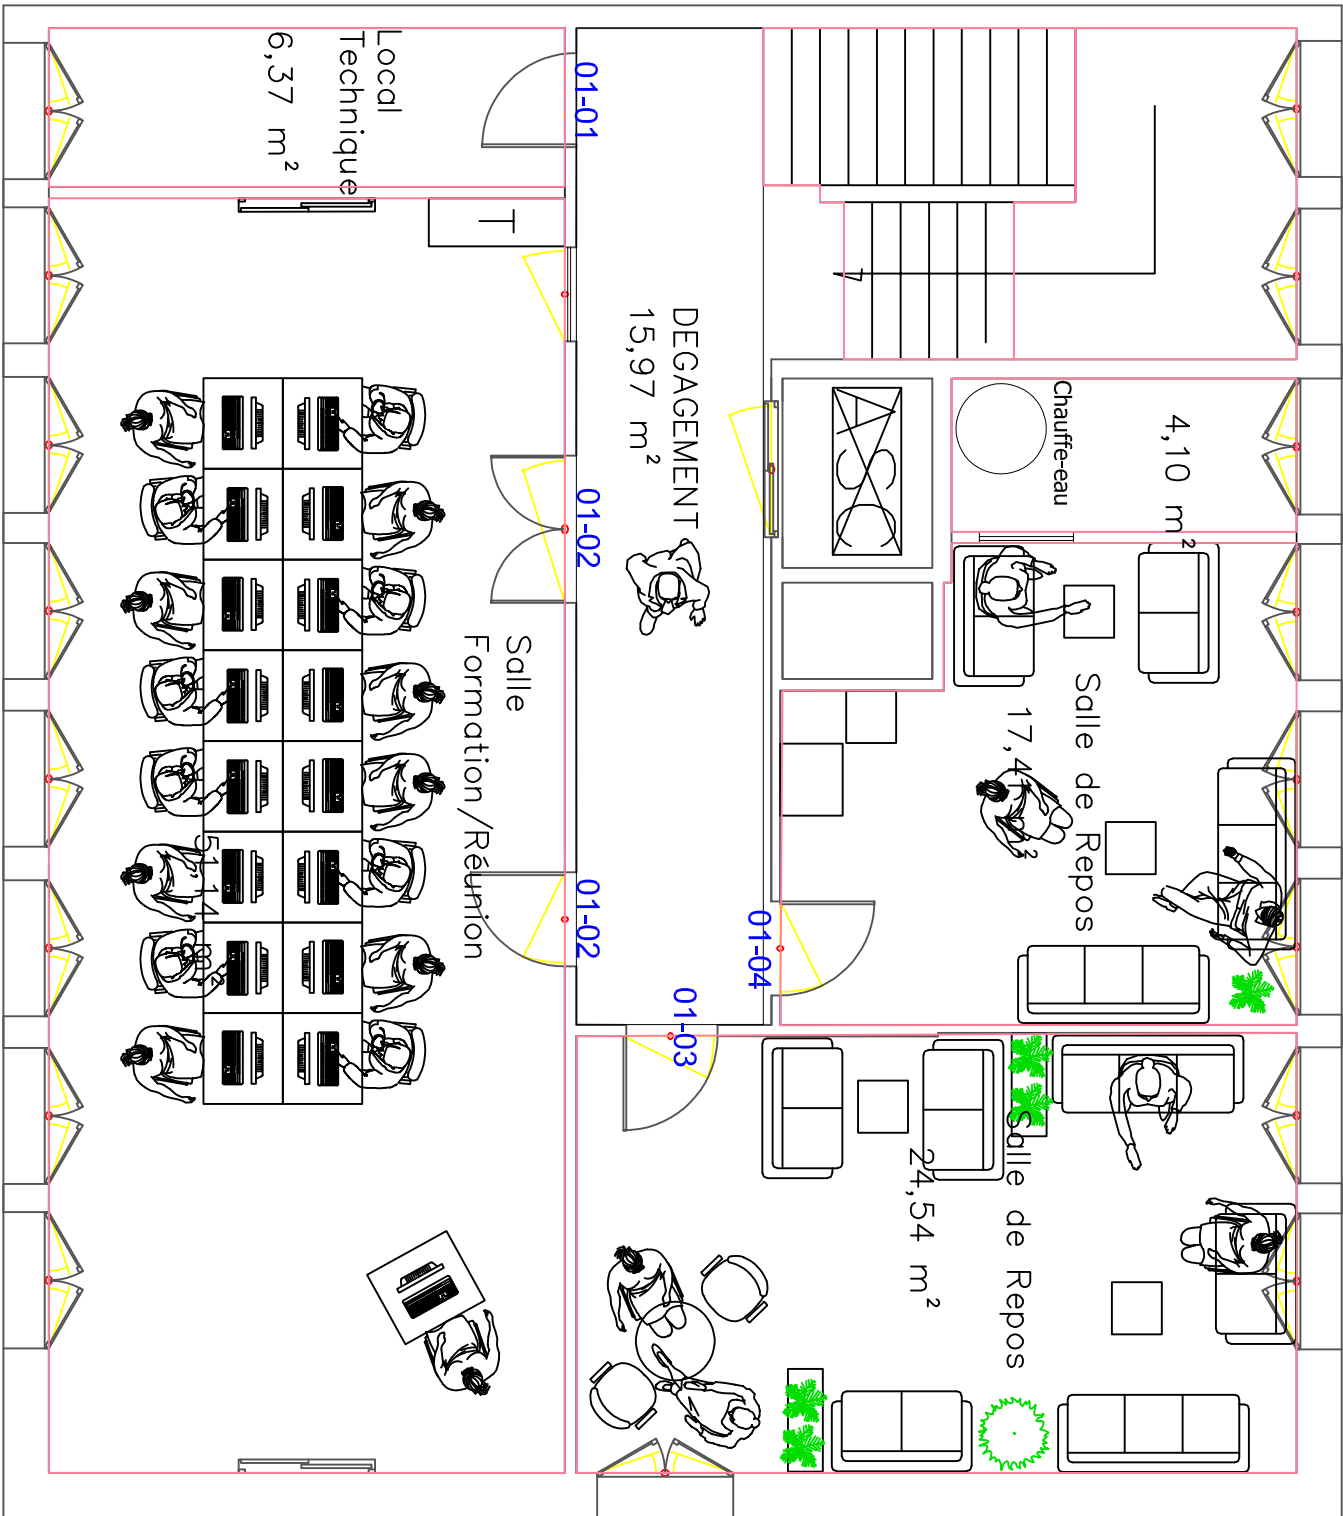

Remarques générales

Mésange Etage 1

Légende

	Bureau
	Bureau
	Armoire
	Crédence
	Armoire vitrée
	Poteau
	Caisson
	Table
	Imprimante
	Plante
	Plante
	Plante
01-01	Numéro de salle

N°	Revision/Etabli	Date

Nom et adresse de la firme

-.Vloges\logo original.jpg
C.P.A.M Du VAR
83082 Cedex

Nom et adresse du projet

Mésange
111 Rue Jean Bartolini
83000 Toulon

Projet	CL	Fuilles
Date	20/05/22	1
Echelle	Ajustée	

Remarques générales

Mésange
Etage 1 Bis
m.à.j 03/05/2022

Légende

	Bureau
	Bureau
	Armoire
	Crédence
	Armoire vitrée
	Poteau
	Caisson
	Table
	Imprimante
	Plante
	Plante
	Plante

01B-01 Numéro de salle

N°	Révision/Etabli	Date

Nom et adresse de la firme

C.P.A.M Du VAR

83082 Cedex

Nom et adresse du projet

Mésange
111 Rue Jean Bartolini
83000 Toulon


Projet
C. LHERMENIER

Futiles

Date
20/05/2022

Echelle

Ajustée

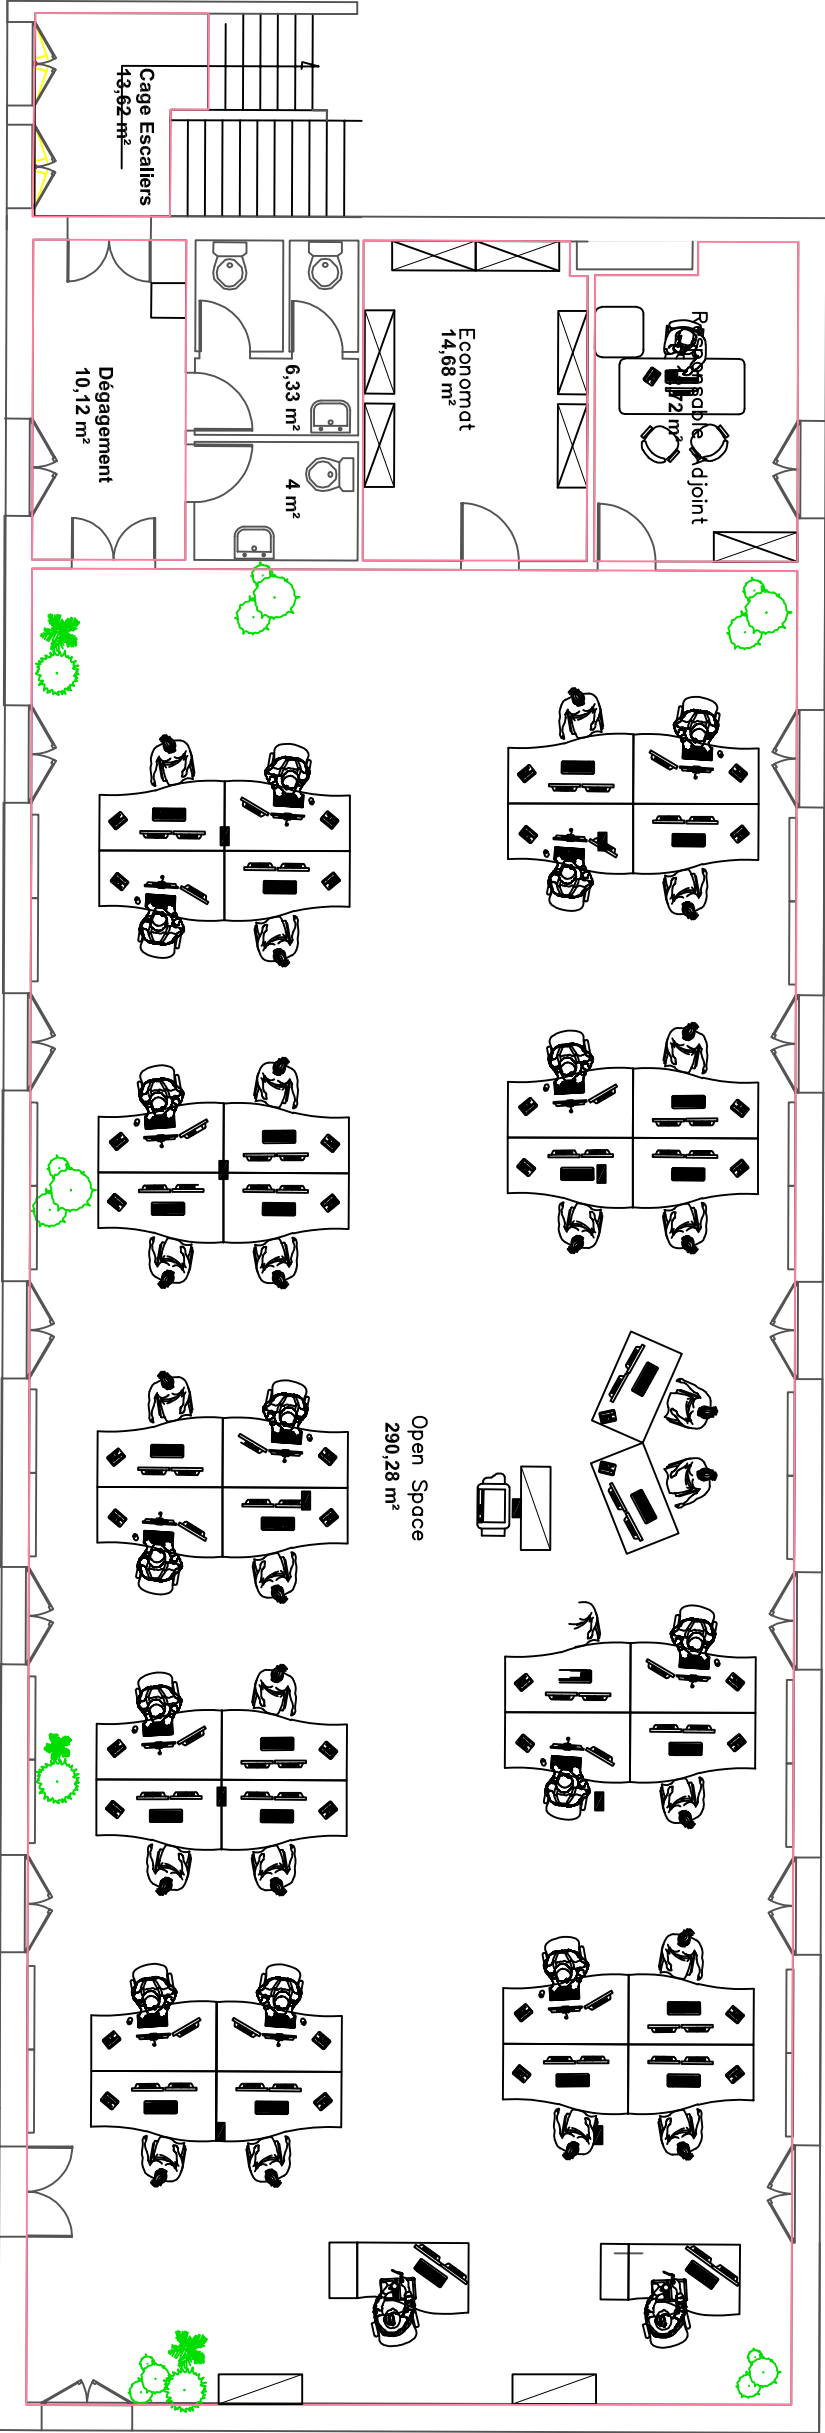

0 100 200






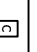








Remarques générales

Mésange
Etage 2

Eptica

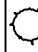Légende

	Bureau
	Bureau
	Armoire
	Crédence
	Armoire vitrée
	Poteau
	Caisson
	Table
	Imprimante
	Plante
	Plante
	Plante
02-01	Numéro de salle

N°	Révision/Etabli	Date

Nom et adresse de la firme


C.P.A.M Du VAR
83082 Cedex


Nom et adresse du projet

Mésange
111 Rue Jean Bartolini
83000 Toulon

Projet	CL	Fuilles
--------	----	---------

Date	20/05/2022	1
Echelle	Ajustée	

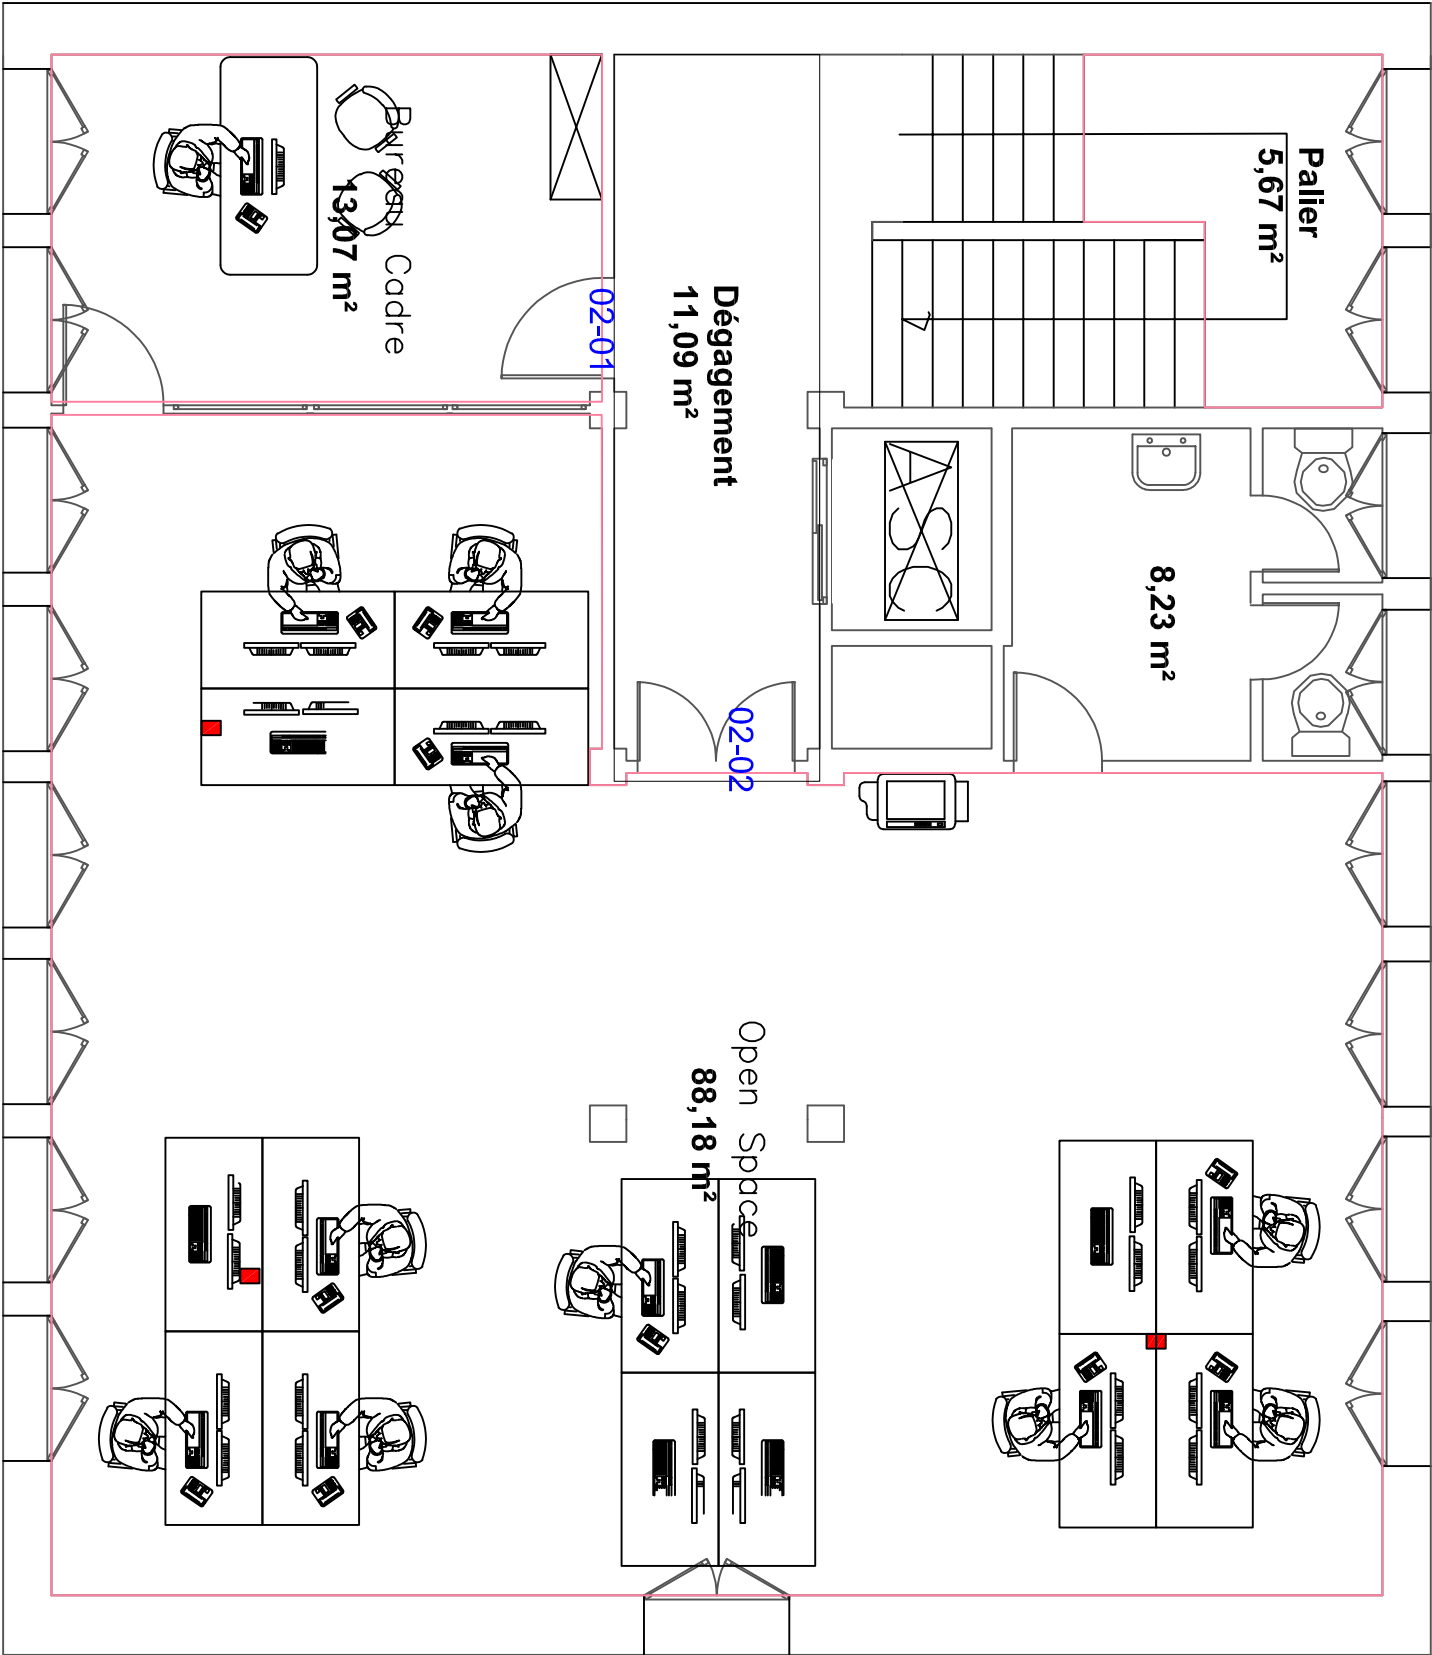

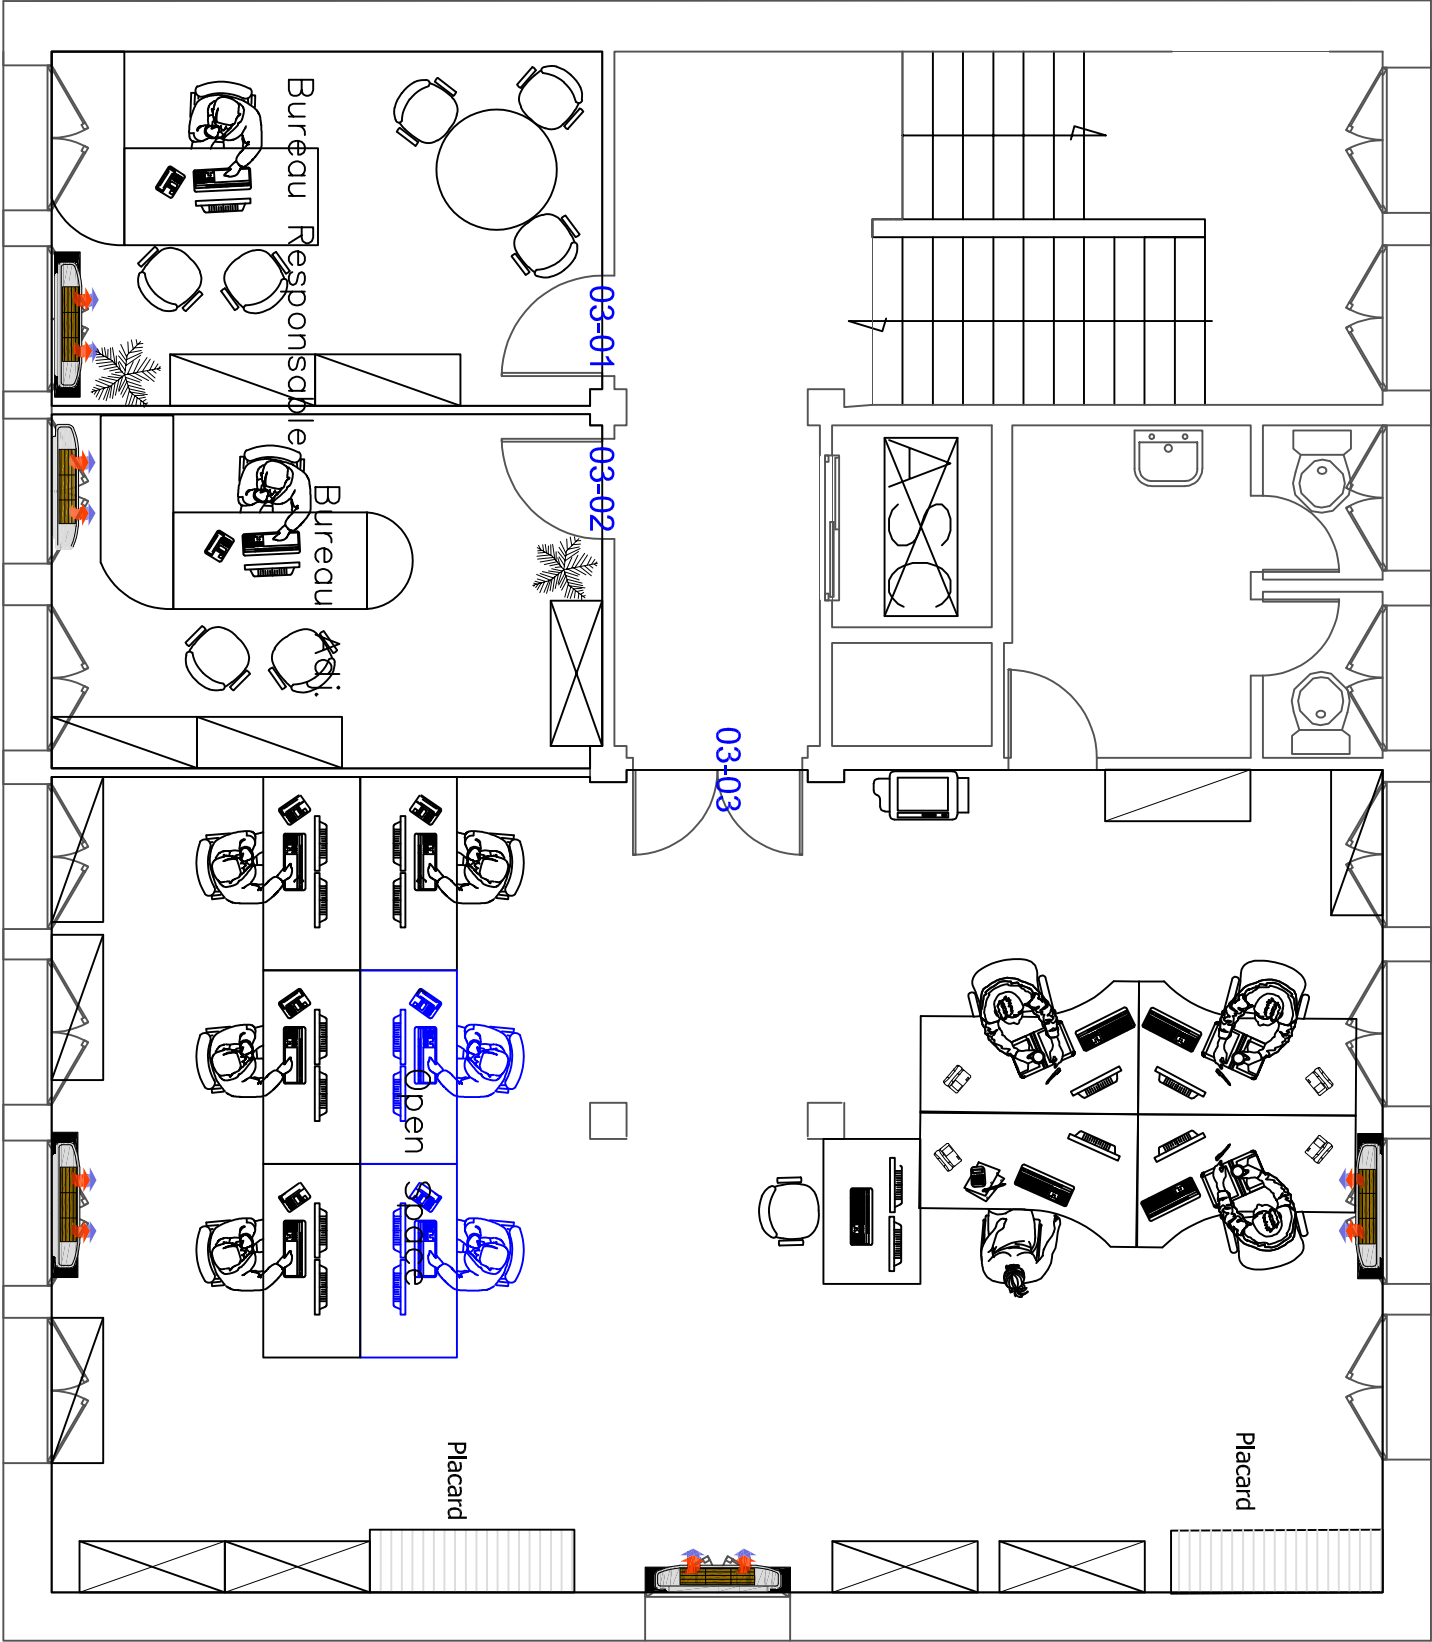

Remarques générales

Mésange
Etage 3
Service
P.S.S

Légende

	Bureau
	Bureau
	Armoire
	Crédençe
	Armoire vitrée
	Poteau
	Caisson
	Table
	Imprimante
	Plante
	Plante
	Plante

03-01 Numéro de salle

N°	Revision/Etabli	Date

Nom et adresse de la firme

C.P.A.M Du VAR
83082 Cedex

Nom et adresse du projet

Mésange
111 Rue Jean Bartolini
83000 Toulon





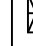

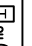





Projet	CL	Fuilles
Date	20/05/2022	1
Echelle	Ajustée	

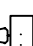

Remarques générales

Mésange
Etage 3 Bis

Légende

	Bureau
	Bureau
	Armoire
	Crédence
	Armoire vitrée
	Poteau
	Caisson
	Table
	Imprimante
	Plante
	Plante
	Plante

03B-01

Numéro de salle

N°	Révision/Etabli	Date

Nom et adresse de la firme


-.Vogon\Logo original.jpg

C.P.A.M Du VAR
83082 Cedex

Nom et adresse du projet

Mésange
111 Rue Jean Bartolini
83000 Toulon

Projet	CL	Fuilles
Date	20/05/2022	1
Echelle	Ajustée	

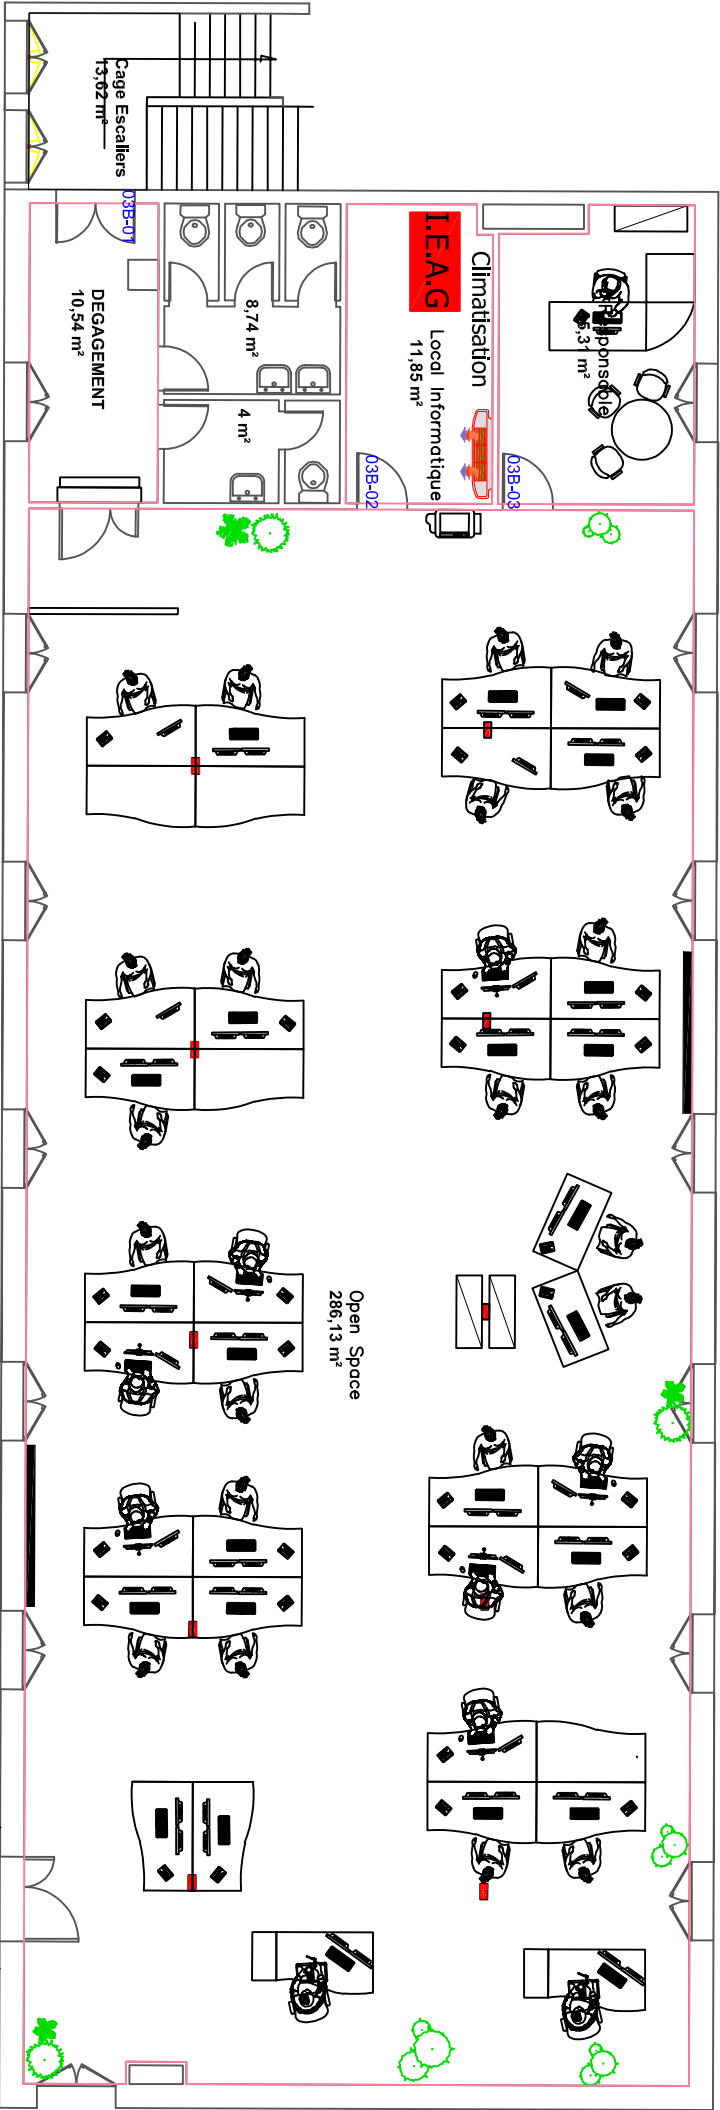

0 100 200



Remarques générales

Mésange
Etage 4

Légende

	Bureau
	Bureau
	Armoire
	Crédence
	Armoire vitrée
	Poteau
	Caisson
	Table
	Imprimante
	Plante
	Plante
	Plante
04-01	Numéro de salle

N°	Revision/Etabli	Date


Nom et adresse de la firme

.. \logos\logo original.jpg
C.P.A.M Du VAR
83082 Cedex

Nom et adresse du projet

Mésange
111 Rue Jean Bartolini
83000 Toulon

Projet	CL	Fuilles
Date	20/05/2022	1
Echelle	Ajustée	

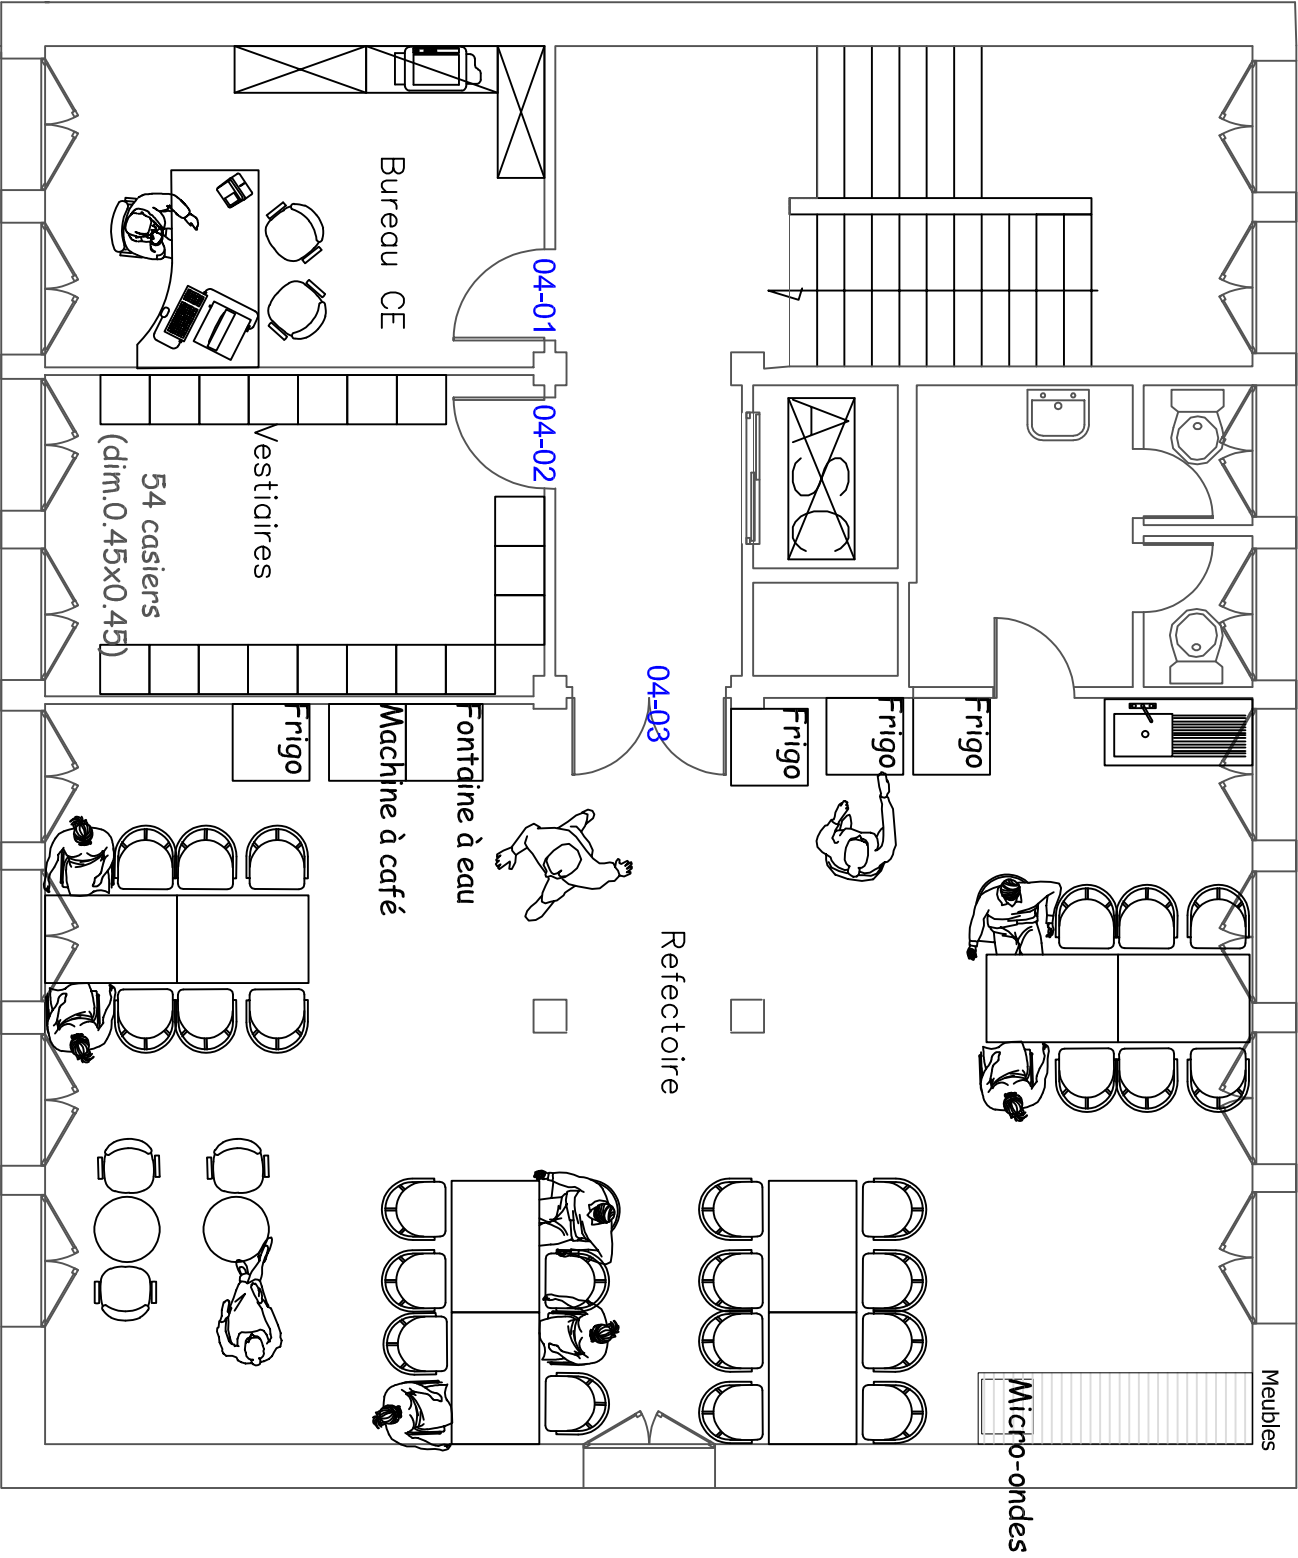

Remarques générales

Mésange
Etagé 5

Légende

	Bureau
	Bureau
	Armoire
	Crédence
	Armoire vitrée
	Poteau
	Caisson
	Table
	Imprimante
	Plante
	Plante
	Plante
05-01	Numéro de salle

N°	Révision/Etabli	Date

Nom et adresse de la firme



C.P.A.M Du VAR
83082 Cedex

Nom et adresse du projet

Mésange
111 Rue Jean Bartolini
83000 Toulon

Projet

CL

Fuilles

Date
20/05/2022

Echelle

Ajustée

1

