


Numéro	Désignation	Superficie
1	Cabinet ECG Spirométrie	45.10 m²
2	libre	45.59 m²
3	Economat	12.20 m²
4	Médecin Responsable	24.72 m²
5	Secrétariat 1 C.E.S	26.52 m²
6	salle de réunion	34.54 m²
7	secrétariat 2 C.E.S	21.23 m²
8	Box A	11.29 m²
9	Cabinet dentaire	11.10 m²
10	Salle informatique	9.13 m²
11	Cabinet Audio- Vision	14.37 m²
12	Cadre administratif	22.91 m²
13	Cabinet Médical 1	11.90 m²
14	Cabinet Médical 2	11.45 m²
15	Cabinet Médical 3	11.29 m²
16	Cabinet Médical 4	11.39 m²
17	Cabinet Gynécologique	19.78 m²
18	Local déchets DASRI	4.72 m²
19	Cabinet de prélèvement	8.88 m²
20	Libre	20.53 m²
21	Réfectoire	9.39 m²
22	Libre	11.52 m²
23	Bureau libre (stockage divers)	6.97 m²
24	Cabinet Médical 5	14.37 m²
25	Laboratoire	11.59 m²

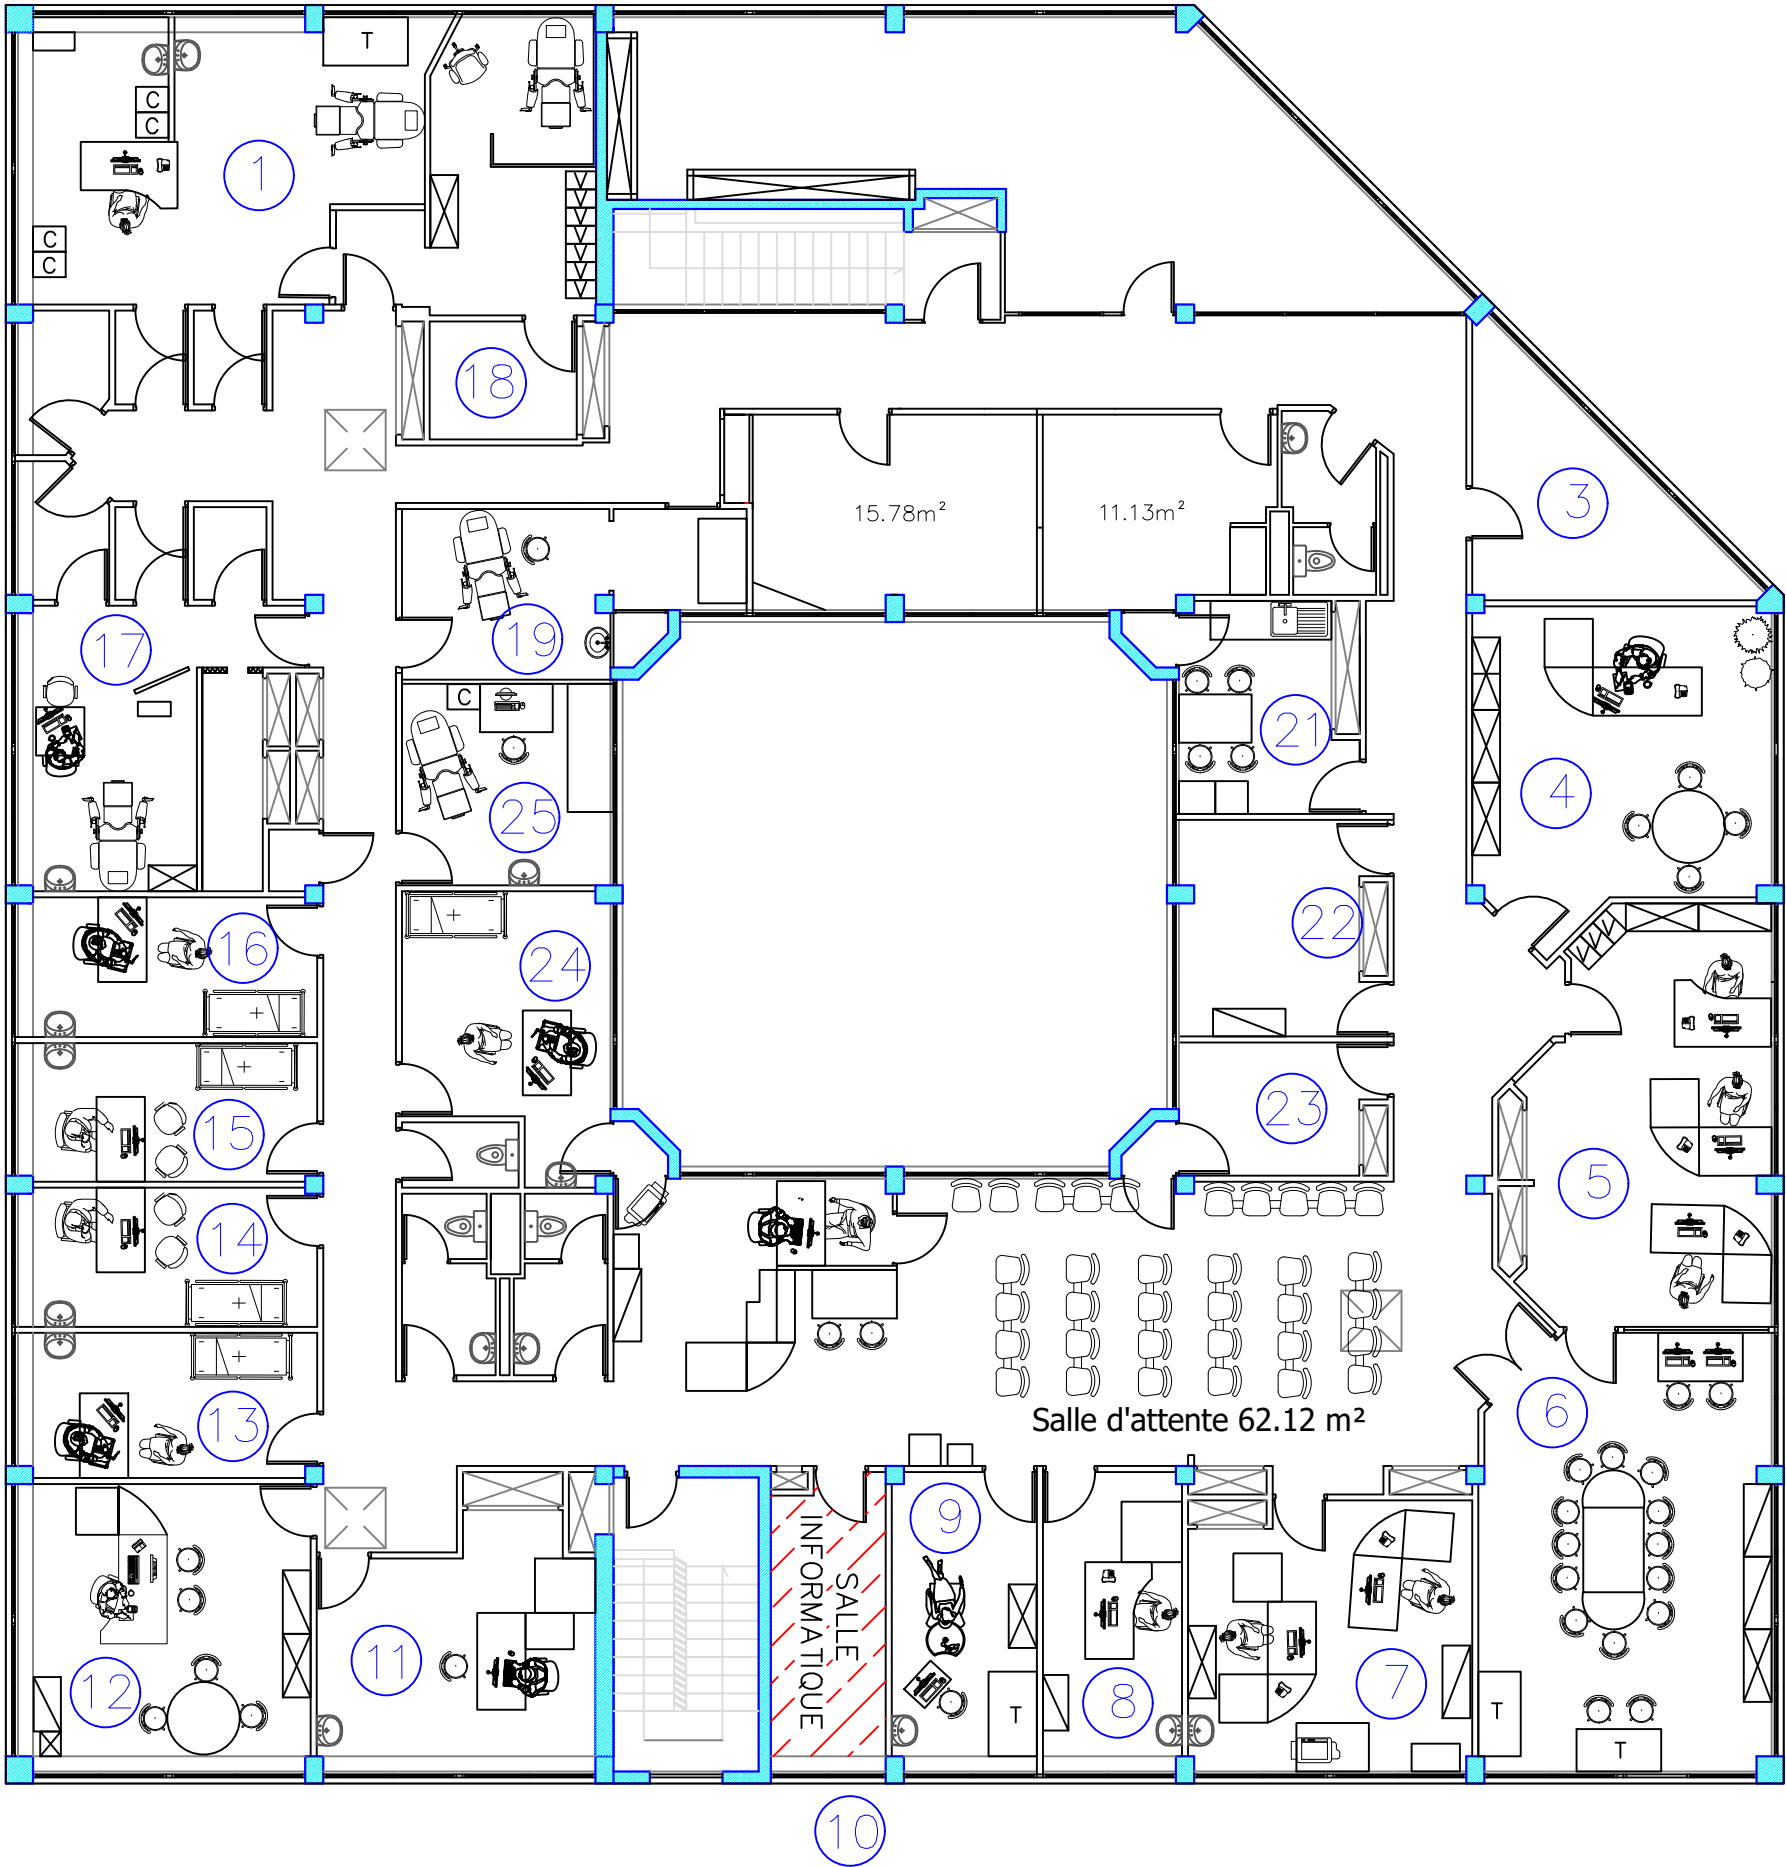

Remarques générales

Centre Examen de Santé La Colombe

m.à.j:04/09/2019

Légende

	Bureau
	Bureau
	Armoire
	Crédence
	Armoire vitrée
	Skydôme
	Caisson
	Table
	Imprimante
	Lavabo
	Toilette
	Plante
	Nouvelle Implantation

N°	Révision/Etabli	Date

Nom et adresse de la firme

C.P.A.M Du VAR
83082 Cedex

Nom et adresse du projet

Centre examen de Santé La Colombe
PI Général P.POUYADE
83000 Toulon

Projet Anthony LEONE	Feuille 6
Date 04/09/2019	
Echelle 1/125	