
 













Remarques générales

Hyeres

RDC
m.a.j 10/07/2023

Légende	
	Bureau
	Bureau
	Armoire
	Crédence
	Armoire vitrée
	Poteau
	Caisson
	Table
	Imprimante
	Plante
	Plante
	Plante
	Nouvelle Implantation

Nom et adresse de la firme

© 1999/2000 - 02000/2000 Euro-Vap srl/ing

C.P.A.M Du VAR
83082 Cedex


Nom et adresse du projet

C.P.A.M du Var
RODE
42 rue Emile Ollivier
83000 Toulon

Projet
C_LHERMENIER

Date
10/07/2024

JUSTEE

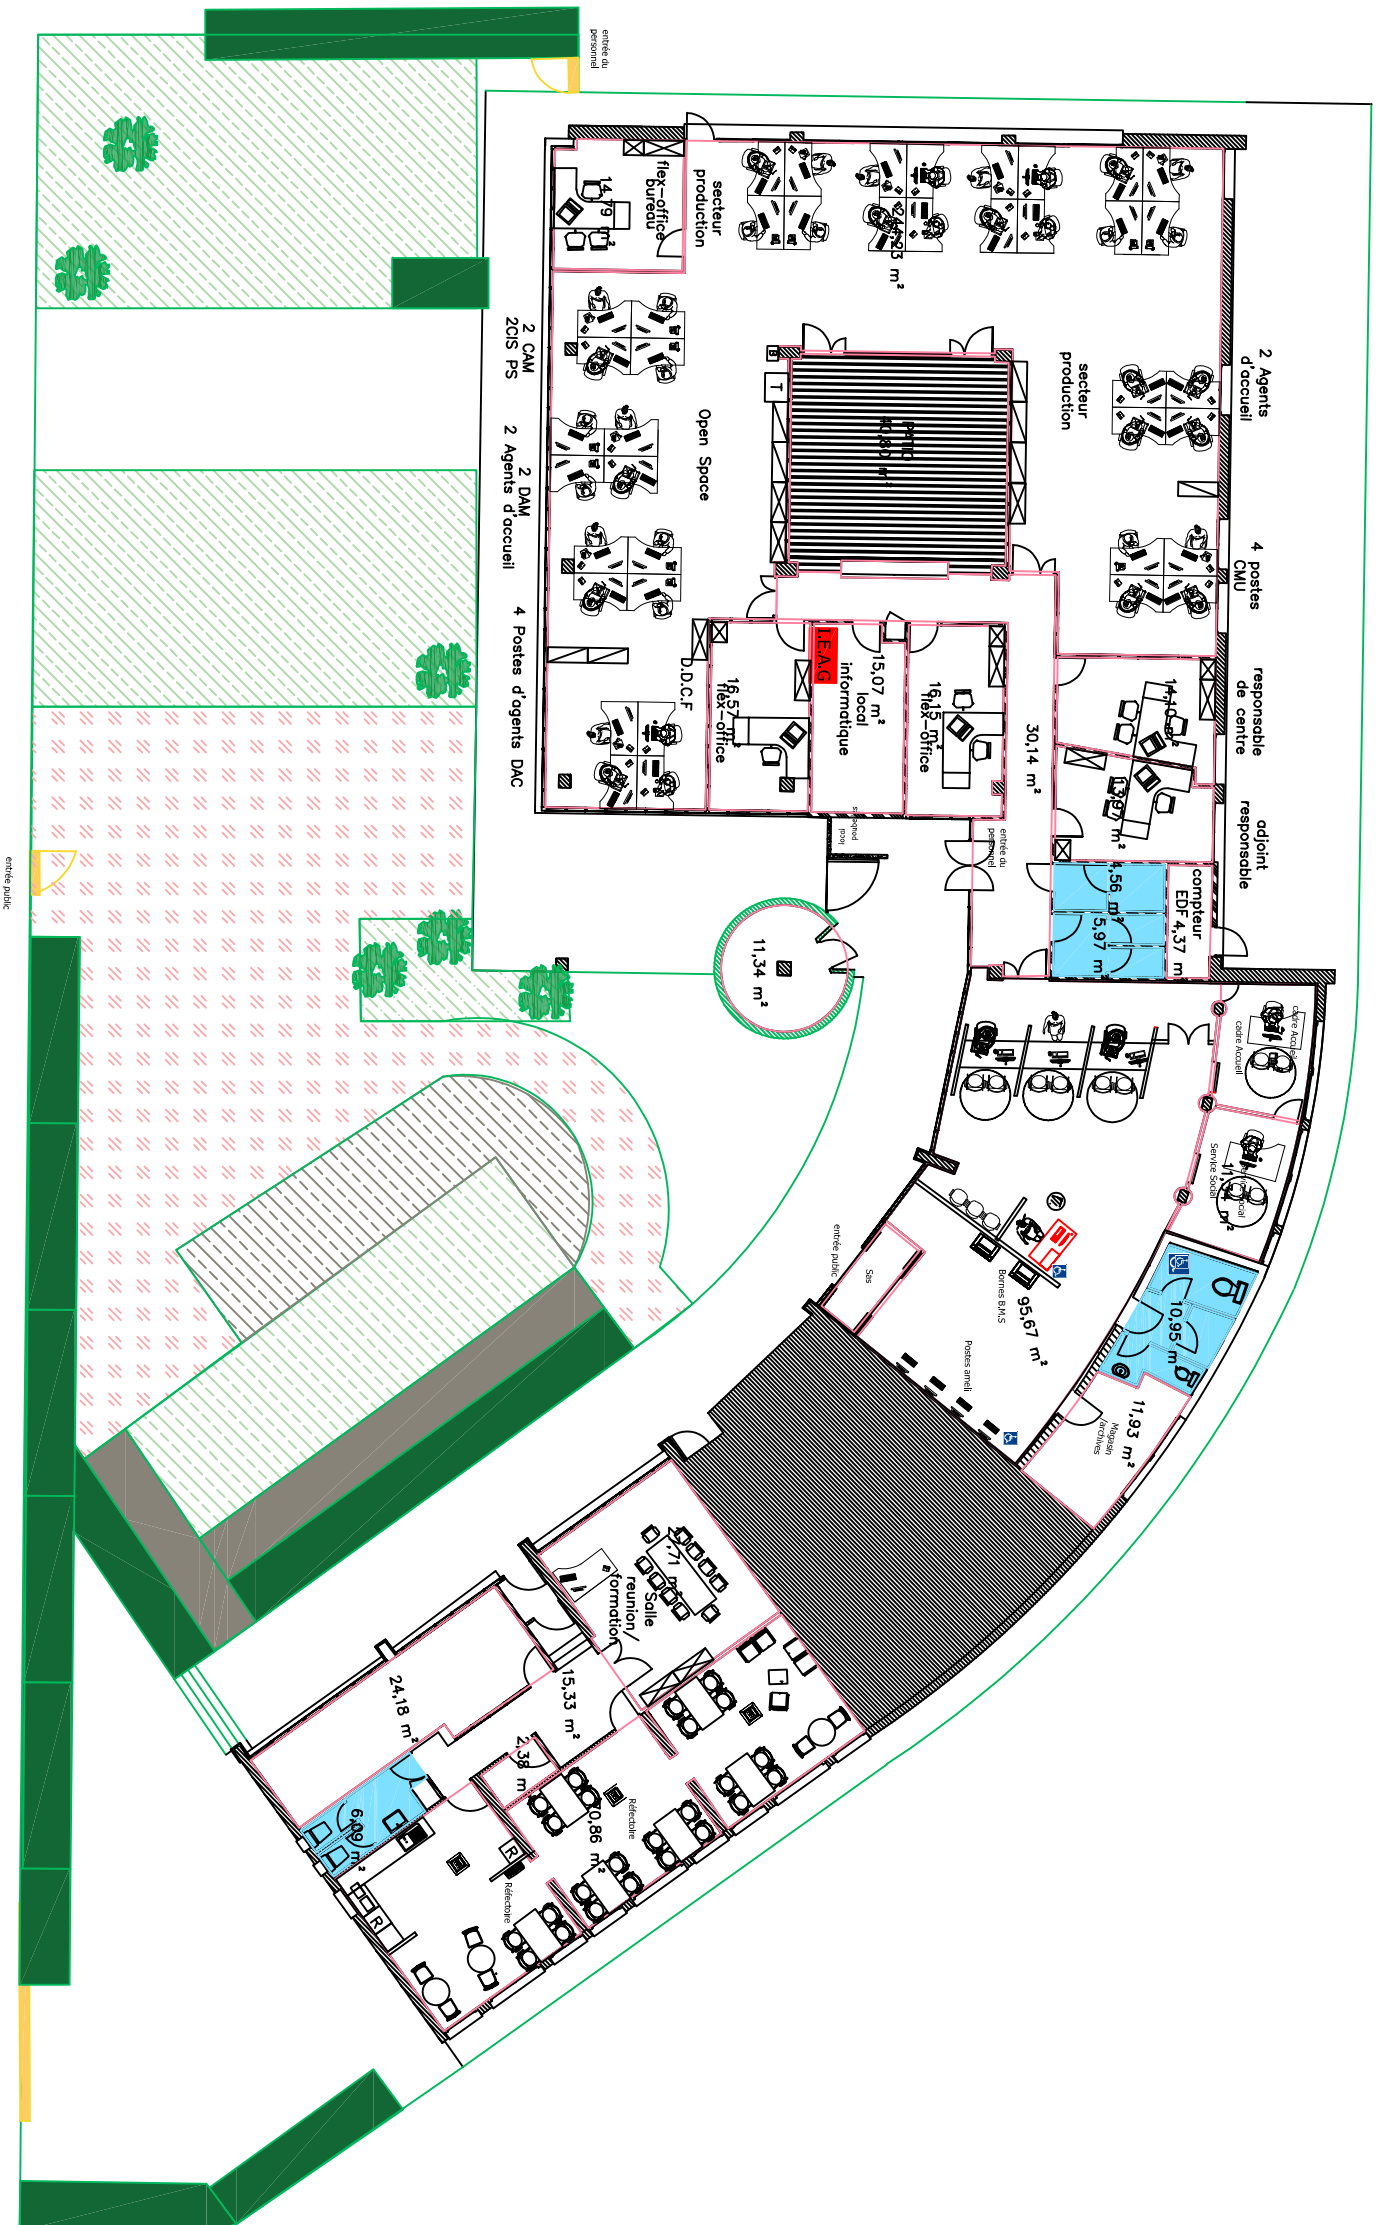

I.E.A.G