


Remarques générales

Draguignan 1er Etage PROJET

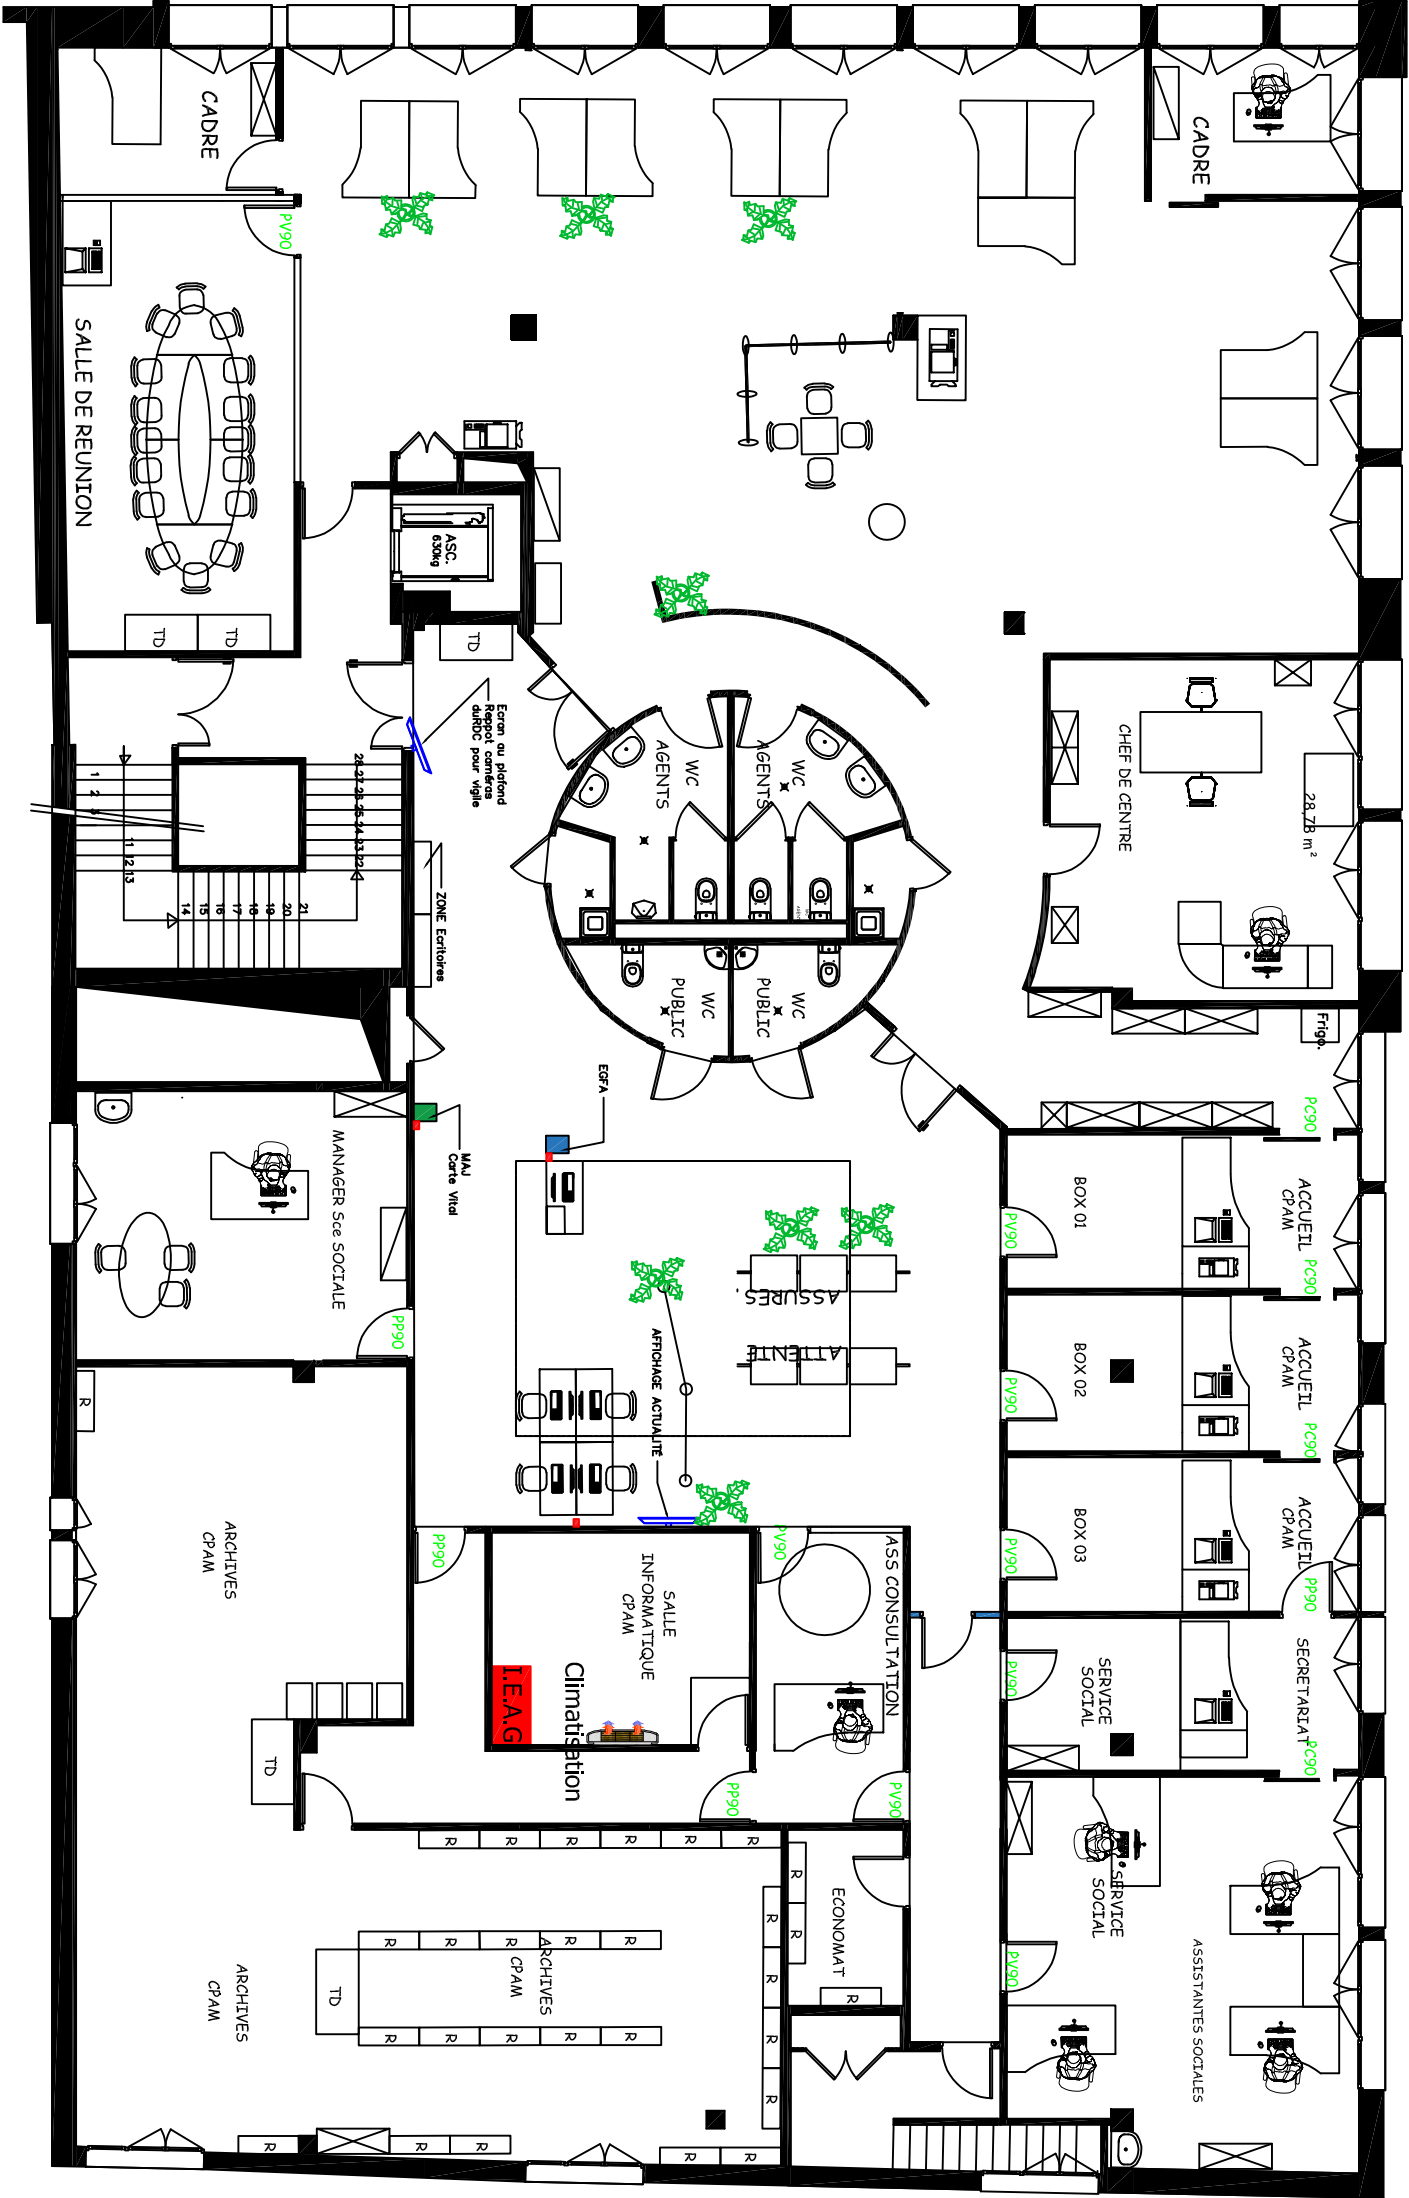

N°	Revision/Etabli	Date

Plan de situation de la zone

C.P.A.M Du VAR
83082 Cedex

Nom et adresse du projet

C.P.A.M Draguignan
24 Av Lazare CARNOT
83300 Draguignan

Projet C-LHERMENIER	Folia
Date 27/03/2025	1
Echelle 1/123	