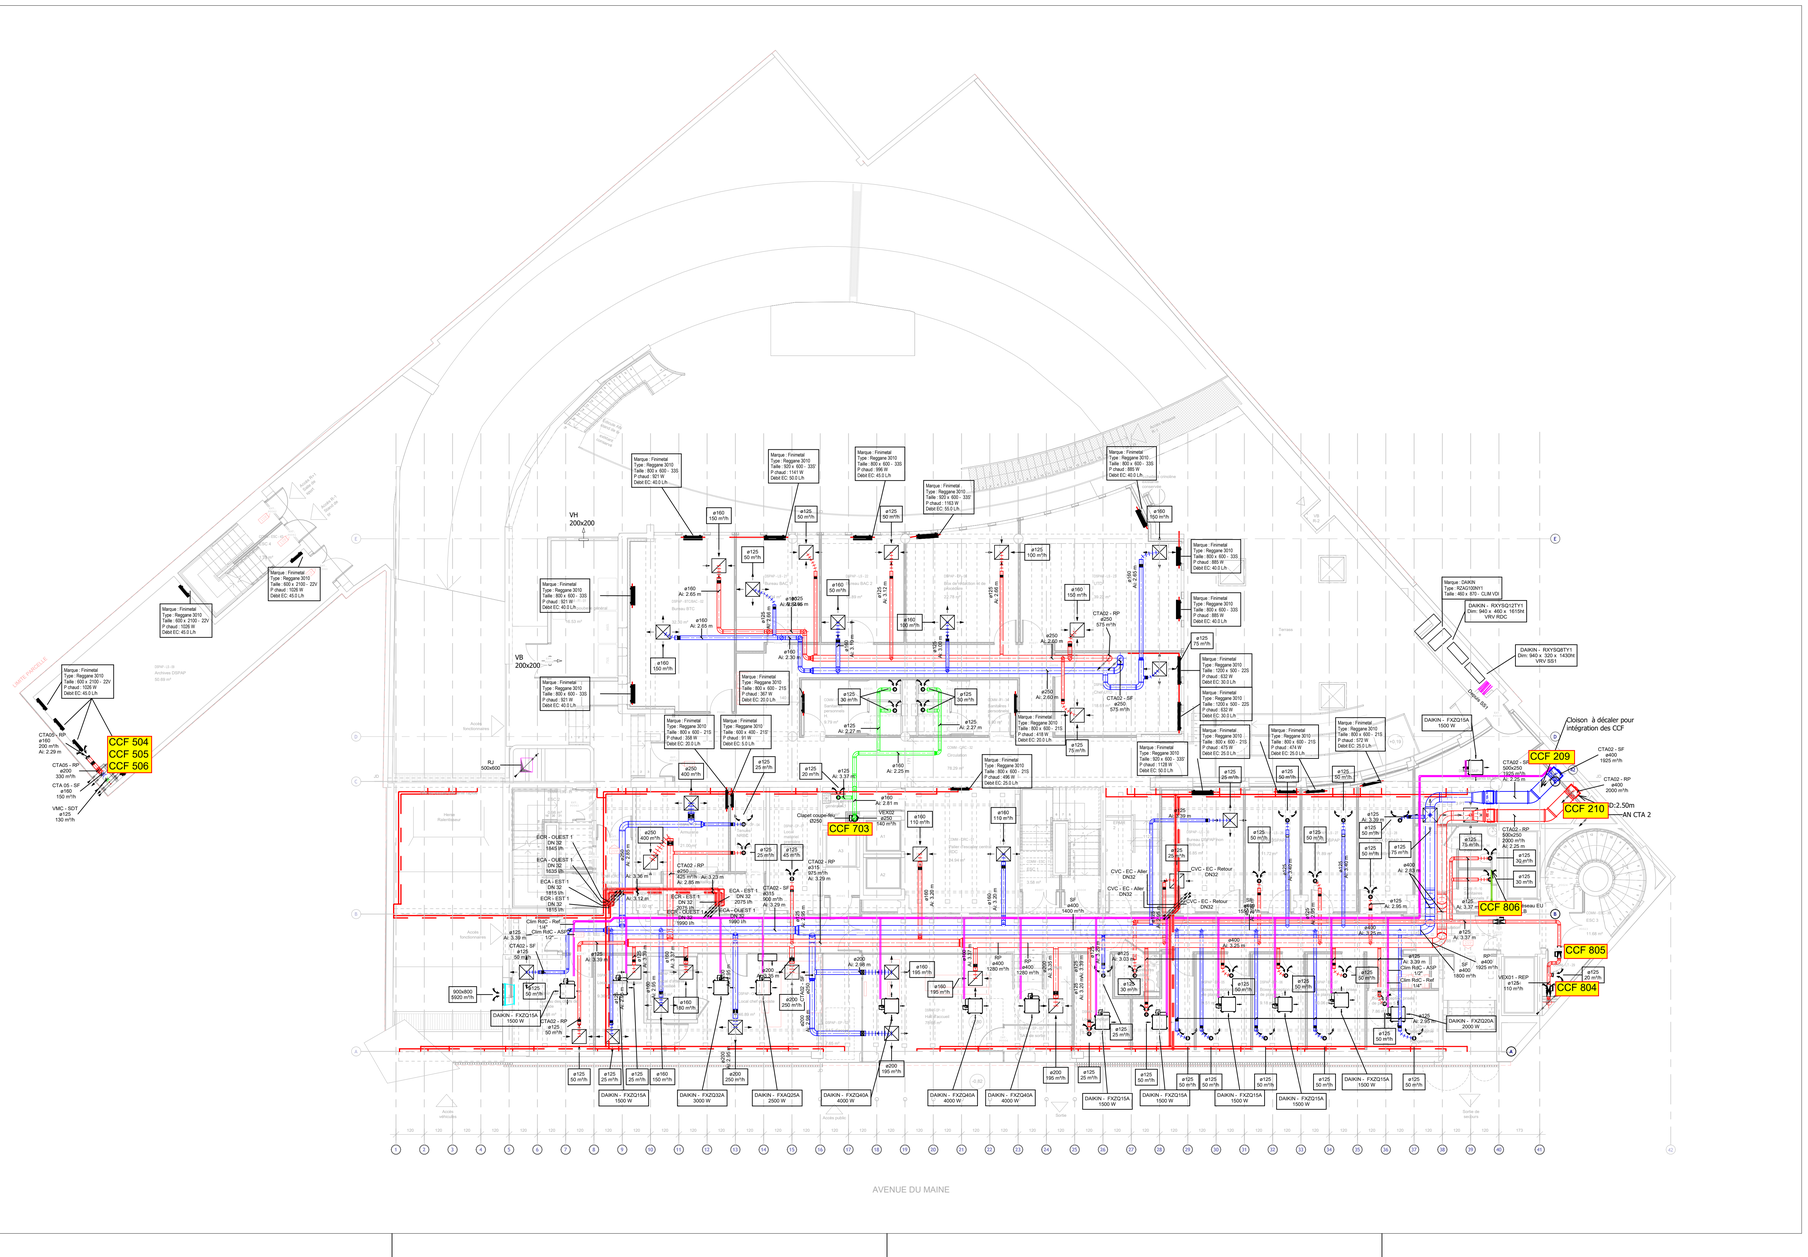

Légende CVC

Gaines

- Réseau de soufflage en acier galvanisé calorifugé 25mm intérieur/50 mm extérieur
- Réseau de reprise en acier galvanisé calorifugé 25mm intérieur/50 mm extérieur
- Réseau d'air neuf en acier galvanisé calorifugé 25mm intérieur/50 mm extérieur
- Réseau de rejet en acier galvanisé
- Réseau de VMC en acier galvanisé

Gaines souples

- Réseau de soufflage en gaine souple type phoniflex

Canalisations

- Réseau aller de chauffage en acier calorifugé
- Réseau retour de chauffage en acier noir calorifugé
- Réseau de détente direct en cuivre compris coquille de protection en extérieure
- Réseau d'évacuation des condensats en PVC

Légende

- Chef de poste
- DOPC
- DOPC communs
- DOPC parking
- DPJ
- DPJ communs
- DPJ parking
- DSPAP
- DSPAP communs
- DSPAP parking
- Sanitaire
- Espace public
- GAV DPJ
- GAV DSPAP
- GAV mutualisés
- Locaux communs
- Local technique

Accessoires de gaine

- Clapet coupe-feu gaine circulaire
- Clapet coupe-feu gaine rectangulaire
- Registre d'équilibrage rectangulaire
- Registre d'équilibrage circulaire
- Détecteur de mouvements relié aux registres de réglage

Diffuseurs et grilles

- Bouche de reprise ronde petit débit
- Grille de reprise carré
- Diffuseur de soufflage carré sans plénum

Equipements de génie climatique

- Thermostat filaire
- Cassette de climatisation 600x600

Documents de références
Type
HP14_JUN_EXE_MOE_MRE_0001.rvt
HP14-DET-CMA-MNE-000-0006.rvt
ARC STR HCP14.rvt

- A	09/12/2022	21106 - DOE	PTR	PRO
Ind.	Date	Description de la révision	Dessiné par	Vérifié par

Révisions

PRÉFECTURE DE POLICE
Liberté
Égalité
Fraternité

Préfecture de Police de Paris

1 rue de Lutèce, 75004 Paris

DIE DIRECTION DE L'IMMOBILIER ET DE L'ENVIRONNEMENT

Réhabilitation de l'Hôtel de Police du 14e arrondissement de Paris

114-116 avenue du Maine, 75014 Paris

MAÎTRE D'OUVRAGE :	**Préfecture de Police de Paris**	1 bis, rue de Lutèce 75195 Paris Cedex 4	Tél: 01 53 73 51 69
MAÎTRE D'OEUVRE :	**Atelier d'Architecture Chaix & Morel et associés**	16, Rue des Halles 75020 Paris	Tél: 01 43 70 69 24
BE FLUIDES:	**INEX**	2, rue Rabelais 93100 Montreuil	Tél: 01 49 88 81 53
BE STRUCTURES FAÇADE:	**AR-C**	35, rue Gandon 75013 Paris	Tél: 01 53 94 64 40
ÉCONOMISTE:	**GV Ingénierie**	4, allée des Ambalais 94420 Le Plessis Trévise	Tél: 01 49 62 12 30
BE DÉSAMIANTAGE:	**CSB**	2, rue du Nouveau Bercy 94220 Charenton le Pont	Tél: 01 55 86 01 08
BE SURETÉ:	**CRONOS**	26, rue du Buisson St Louis 75010 Paris	Tél: 09 72 93 62 74
SÉCURITÉ INCENDIE ACCESSIBILITÉ PMR:	**CSD & Associés**	52, rue Jules Guesde 94140 Alfortville	Tél: 01 44 73 14 35
	EIFFAGE CONSTRUCTION	19, rue Mozart 92110 Clichy	Tél: 00 00 00 00 00

ANDREU
Sierra Sinnatique et Bastion Technique des Bibliothèques

1 bis, Rue Irène Joliot-Curie
77 700 BAILLY ROMAINVILLIERS

Réseau CVC - RdC

NOM DE FICHIER MN :	HP14_DOE_AND_MNE_014_25001	ÉCHELLE :	1 : 100	DATE :	09/12/2022

OPERATION	PHASE	EMETTEUR	LOT	NATURE	NIVEAU	N° DOCUMENT	IND
HP14	DOE	AND	014	-PL	RDC	21106	-A