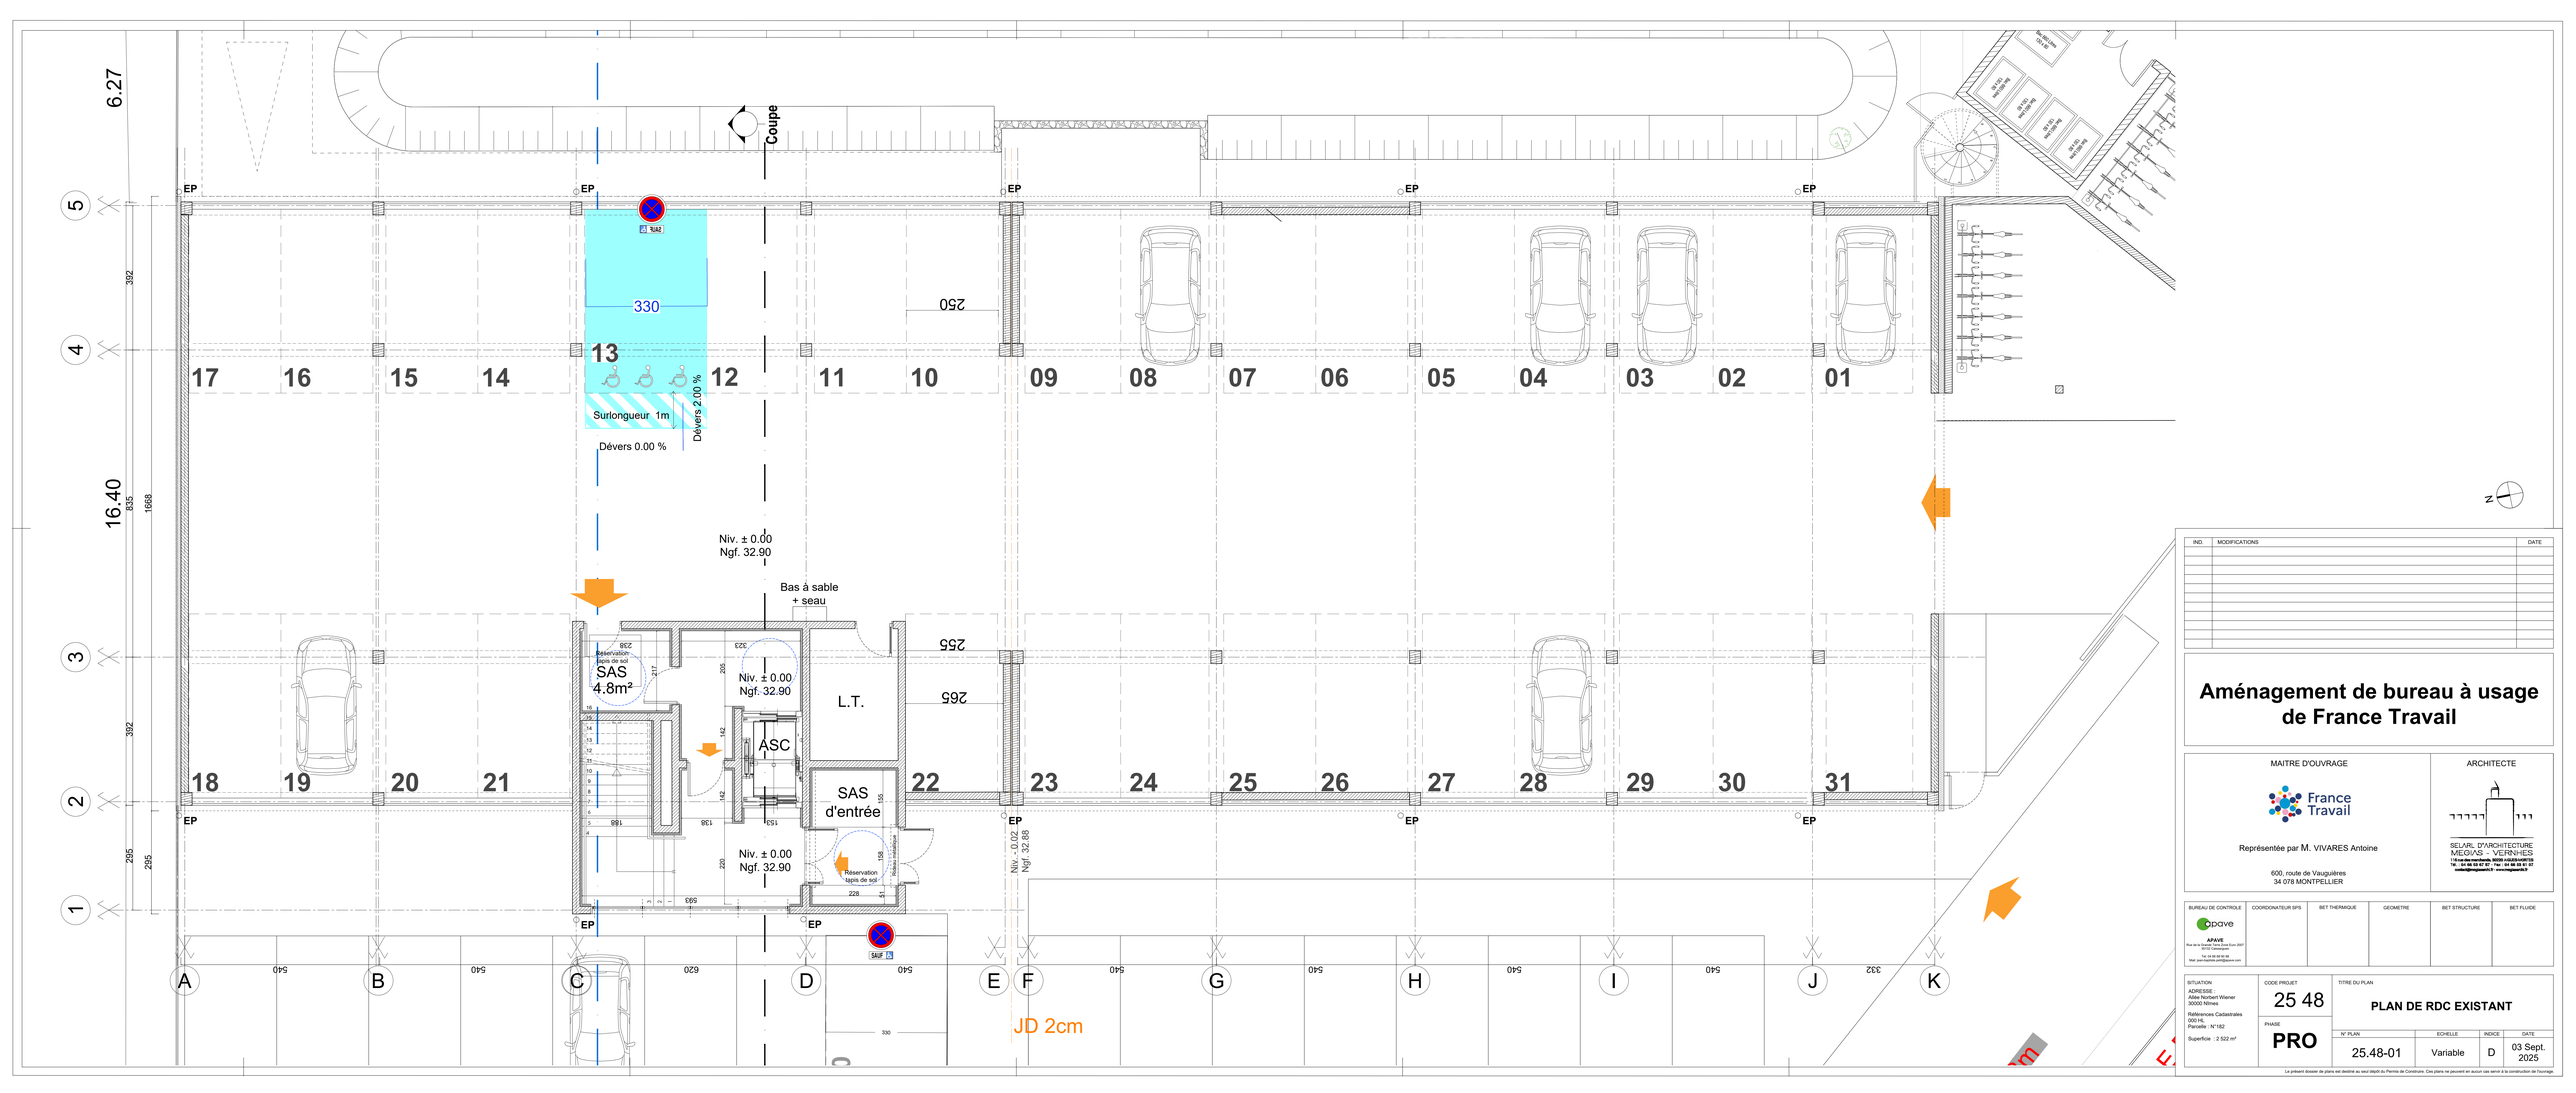

IND.	MODIFICATIONS	DATE

Aménagement de bureau à usage de France Travail

MAITRE D'OUVRAGE

France Travail

Représentée par M. VIVARES Antoine

600, route de Vaugulères
34 078 MONTPELLIER

ARCHITECTE

SELARL D'ARCHITECTURE
MEDIVAS - VERNHES

BUREAU DE CONTROLE	COORDONATEUR SPS	BET THERMIQUE	GEOMETRE	BET STRUCTURE	BET FLUIDE
APAVE					

SITUATION
ADRESSE :
Allée Norbert Wiener
30000 Nîmes

Références Cadastrales
000 HL
Parcelle : N°162

Superficie : 2 522 m²

CODE PROJET
25 48

PHASE
PRO

TITRE DU PLAN
PLAN DE RDC EXISTANT

N° PLAN	ECHELLE	INDICE	DATE
25.48-01	Variable	D	03 Sept. 2025

Le présent dossier de plans est destiné au seul dépôt du Permis de Construire. Ces plans ne peuvent en aucun cas servir à la construction de l'ouvrage.