


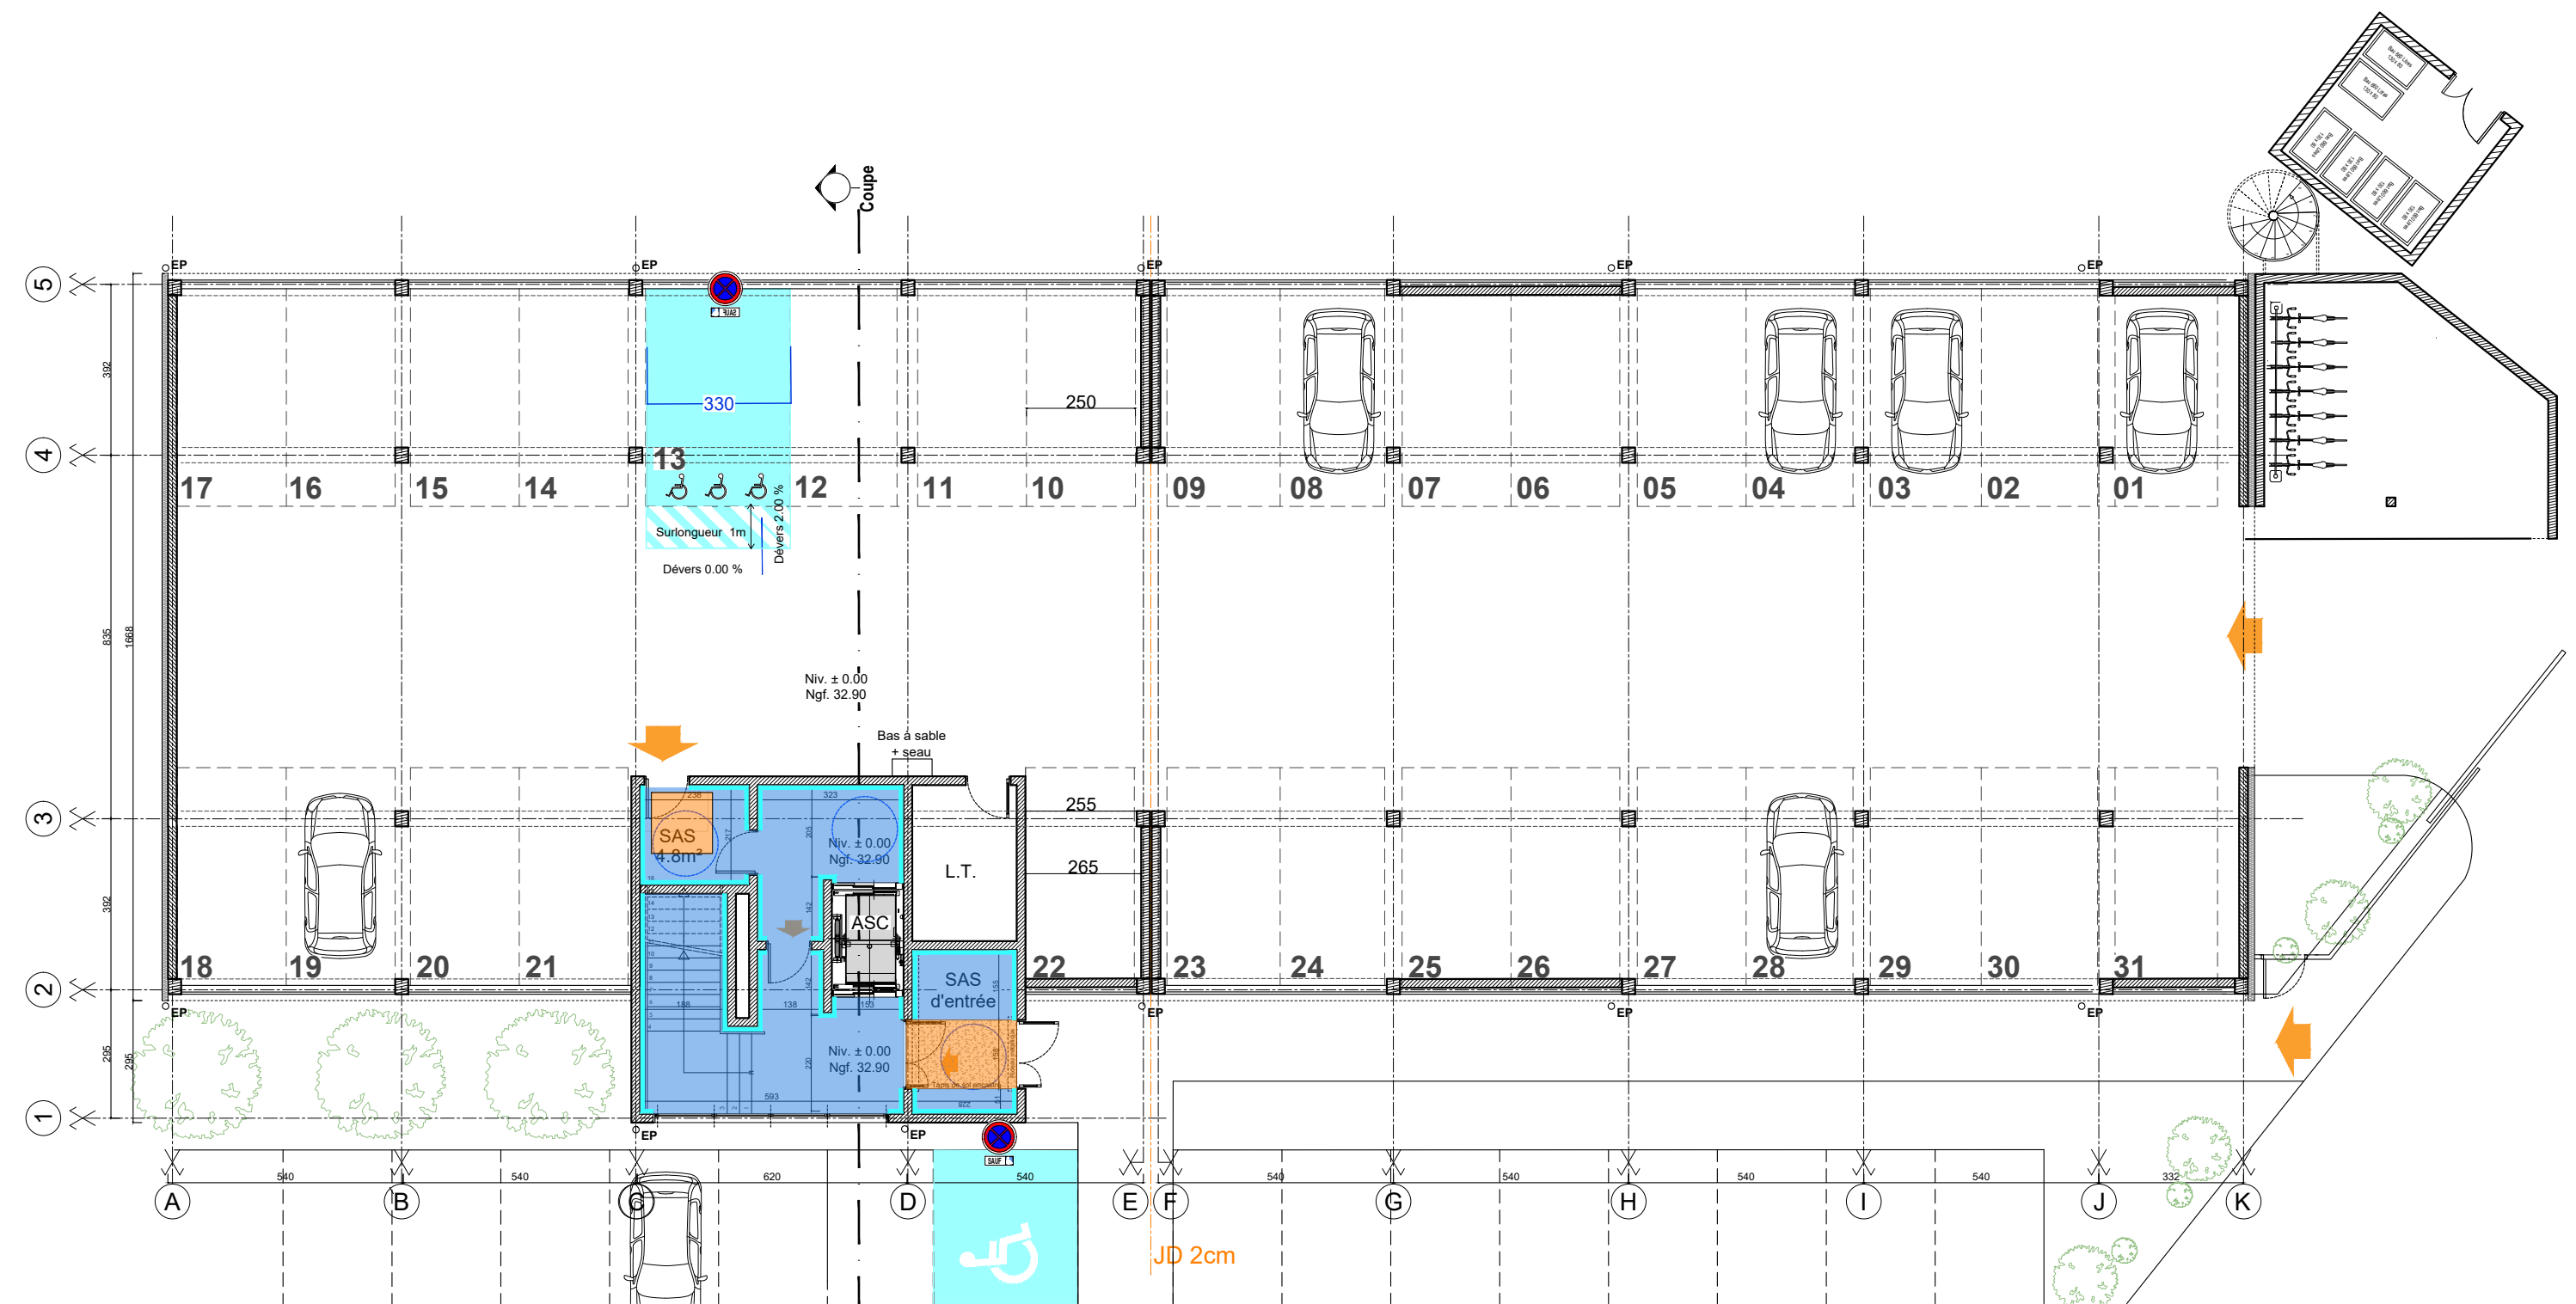
IND.	MODIFICATIONS	DATE

Aménagement de bureau à usage de France Travail


<div>MAITRE D'OUVRAGE</div> <div></div> <div>Représentée par M. VIVARES Antoine</div> <div>600, route de Vauguières 34 078 MONTPELLIER</div>	<div>ARCHITECTE</div> <div></div> <div>SELARL D'ARCHITECTURE MEGIAS - VERNHES 116 rue des marchands, 30220 AIGUES-MORTES Tél. : 04 66 63 67 67 - Fax : 04 66 63 61 07 contact@megiasarchi.fr - www.megiasarchi.fr</div>
--	---


<div>BUREAU DE CONTROLE</div> <div></div> <div>APAVE Rue de la Grande Terre Zone Euro 2007 30132 Caissargues Tel: 04 66 68 90 98 Mail: jean-baptiste.petit@apave.com</div>	COORDONATEUR SPS	BET THERMIQUE	GEOMETRE	BET STRUCTURE	BET FLUIDE
---	------------------	---------------	----------	---------------	------------

<div>SITUATION</div> <div>ADRESSE : Allée Norbert Wiener 30000 Nîmes</div> <div>Références Cadastres 000 HL Parcelle : N°182</div> <div>Superficie : 2 522 m²</div>	<div>CODE PROJET</div> <div>25 48</div>	<div>TITRE DU PLAN</div> <div>PLAN DE REPERAGE DES SOL</div>			
	<div>PHASE</div> <div>PRO</div>				
		<div>N° PLAN</div> <div>25.48-00</div>	<div>ECHELLE</div> <div>Variable</div>	<div>INDICE</div> <div>D</div>	<div>DATE</div> <div>09 Sept. 2025</div>




- Revêtement à charge du bailleur
- Revêtement de sol souple PVC en lès imitation parquet (Forbot référence 10232 dark Walnut gamme Eternal wood)
- Tapis de sol encastré
- Plinthe PVC

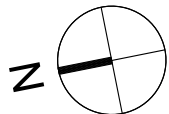

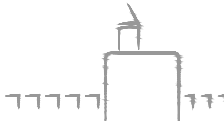
<div>ARCHITECTE</div> <div></div> <div>SEL'ARL D'ARCHITECTURE MEGIAS - VERNHES 116 rue des maronniers, 30020 ARQUES-VALENTIGNEY Tél. : 04 66 63 67 87 - Fax : 04 66 63 61 87 contact@megiasvernhes.fr - www.megiasvernhes.fr</div>	<div>SITUATION</div> <div>Allée Norbert Wiener 30000 Nîmes</div> <div>Références Cadastreales Section - 000 HL Parcelle : N°182</div> <div>Superficie : 2 522 m²</div>	<div>CODE PROJET</div> <div>25 48</div>	<div>TITRE DU PLAN</div> <div>PLAN DE REPERAGE DES SOLS NIVEAU RDC</div>			
		<div>PHASE</div> <div>PRO</div>				
			N° PLAN	ECHELLE	INDICE	DATE
			25.48-01	1/150°	A	Septembre 2025


Toute reproduction, diffusion, même partielle, de ce document est strictement interdite sans l'autorisation préalable de l'architecte (Art L.111 / L.112 du code de la propriété intellectuelle.)

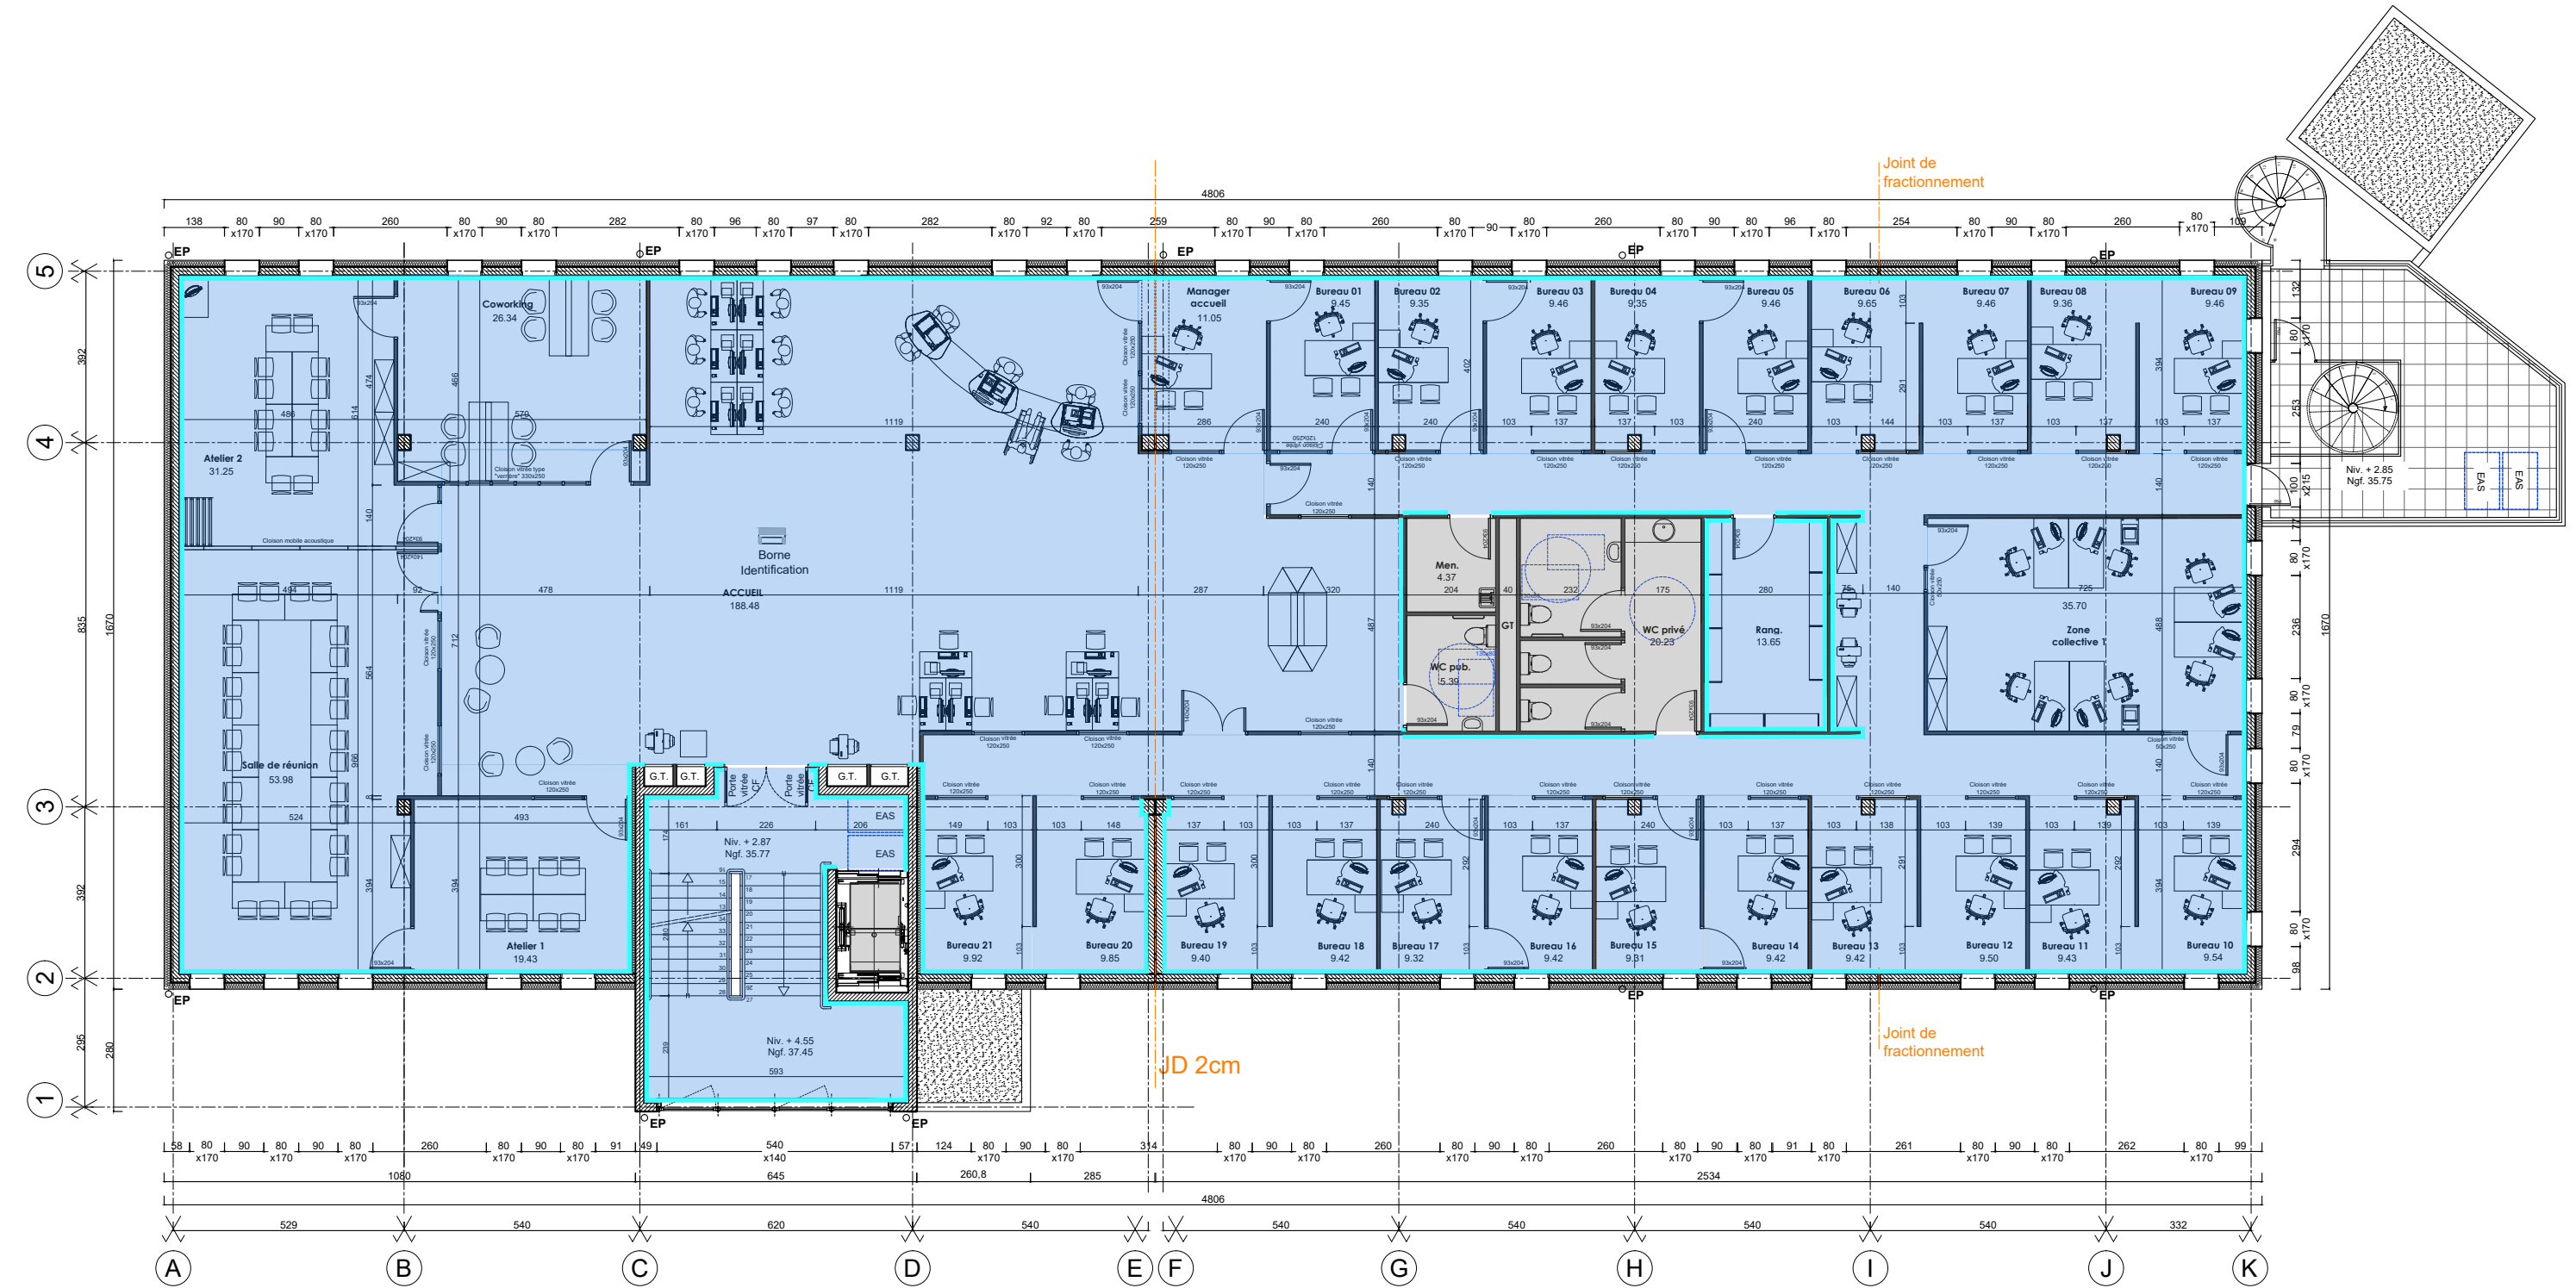


- Revêtement à charge du bailleur
- Revêtement de sol souple PVC en lès imitation parquet (Forbot référence 10232 dark Walnut gamme Eternal wood)
- Plinthe PVC

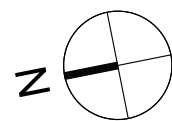

<div>ARCHITECTE</div> <div></div> <div>SEL'ARL D'ARCHITECTURE MEGIAS - VERNHES 116 rue des maraichers, 30000 Nîmes Tél. : 04 66 63 67 87 - Fax : 04 66 63 61 87 contact@megiasvernhes.fr - www.megiasvernhes.fr</div>	<div>SITUATION</div> <div>Allée Norbert Wiener 30000 Nîmes</div> <div>Références Cadastres Section - 000 HL Parcelle : N°182</div> <div>Superficie : 2 522 m²</div>	<div>CODE PROJET</div> <div>25 48</div>	<div>TITRE DU PLAN</div> <div>PLAN DE REPERAGE DES SOLS NIVEAU R+1</div>			
		<div>PHASE</div> <div>PRO</div>	<div>N° PLAN</div> <div>25.48-02</div>	<div>ECHELLE</div> <div>1/150°</div>	<div>INDICE</div> <div>A</div>	<div>DATE</div> <div>Septembre 2025</div>
		Toute reproduction, diffusion, même partielle, de ce document est strictement interdite sans l'autorisation préalable de l'architecte (Art L.111 / L.112 du code de la propriété intellectuelle.)				

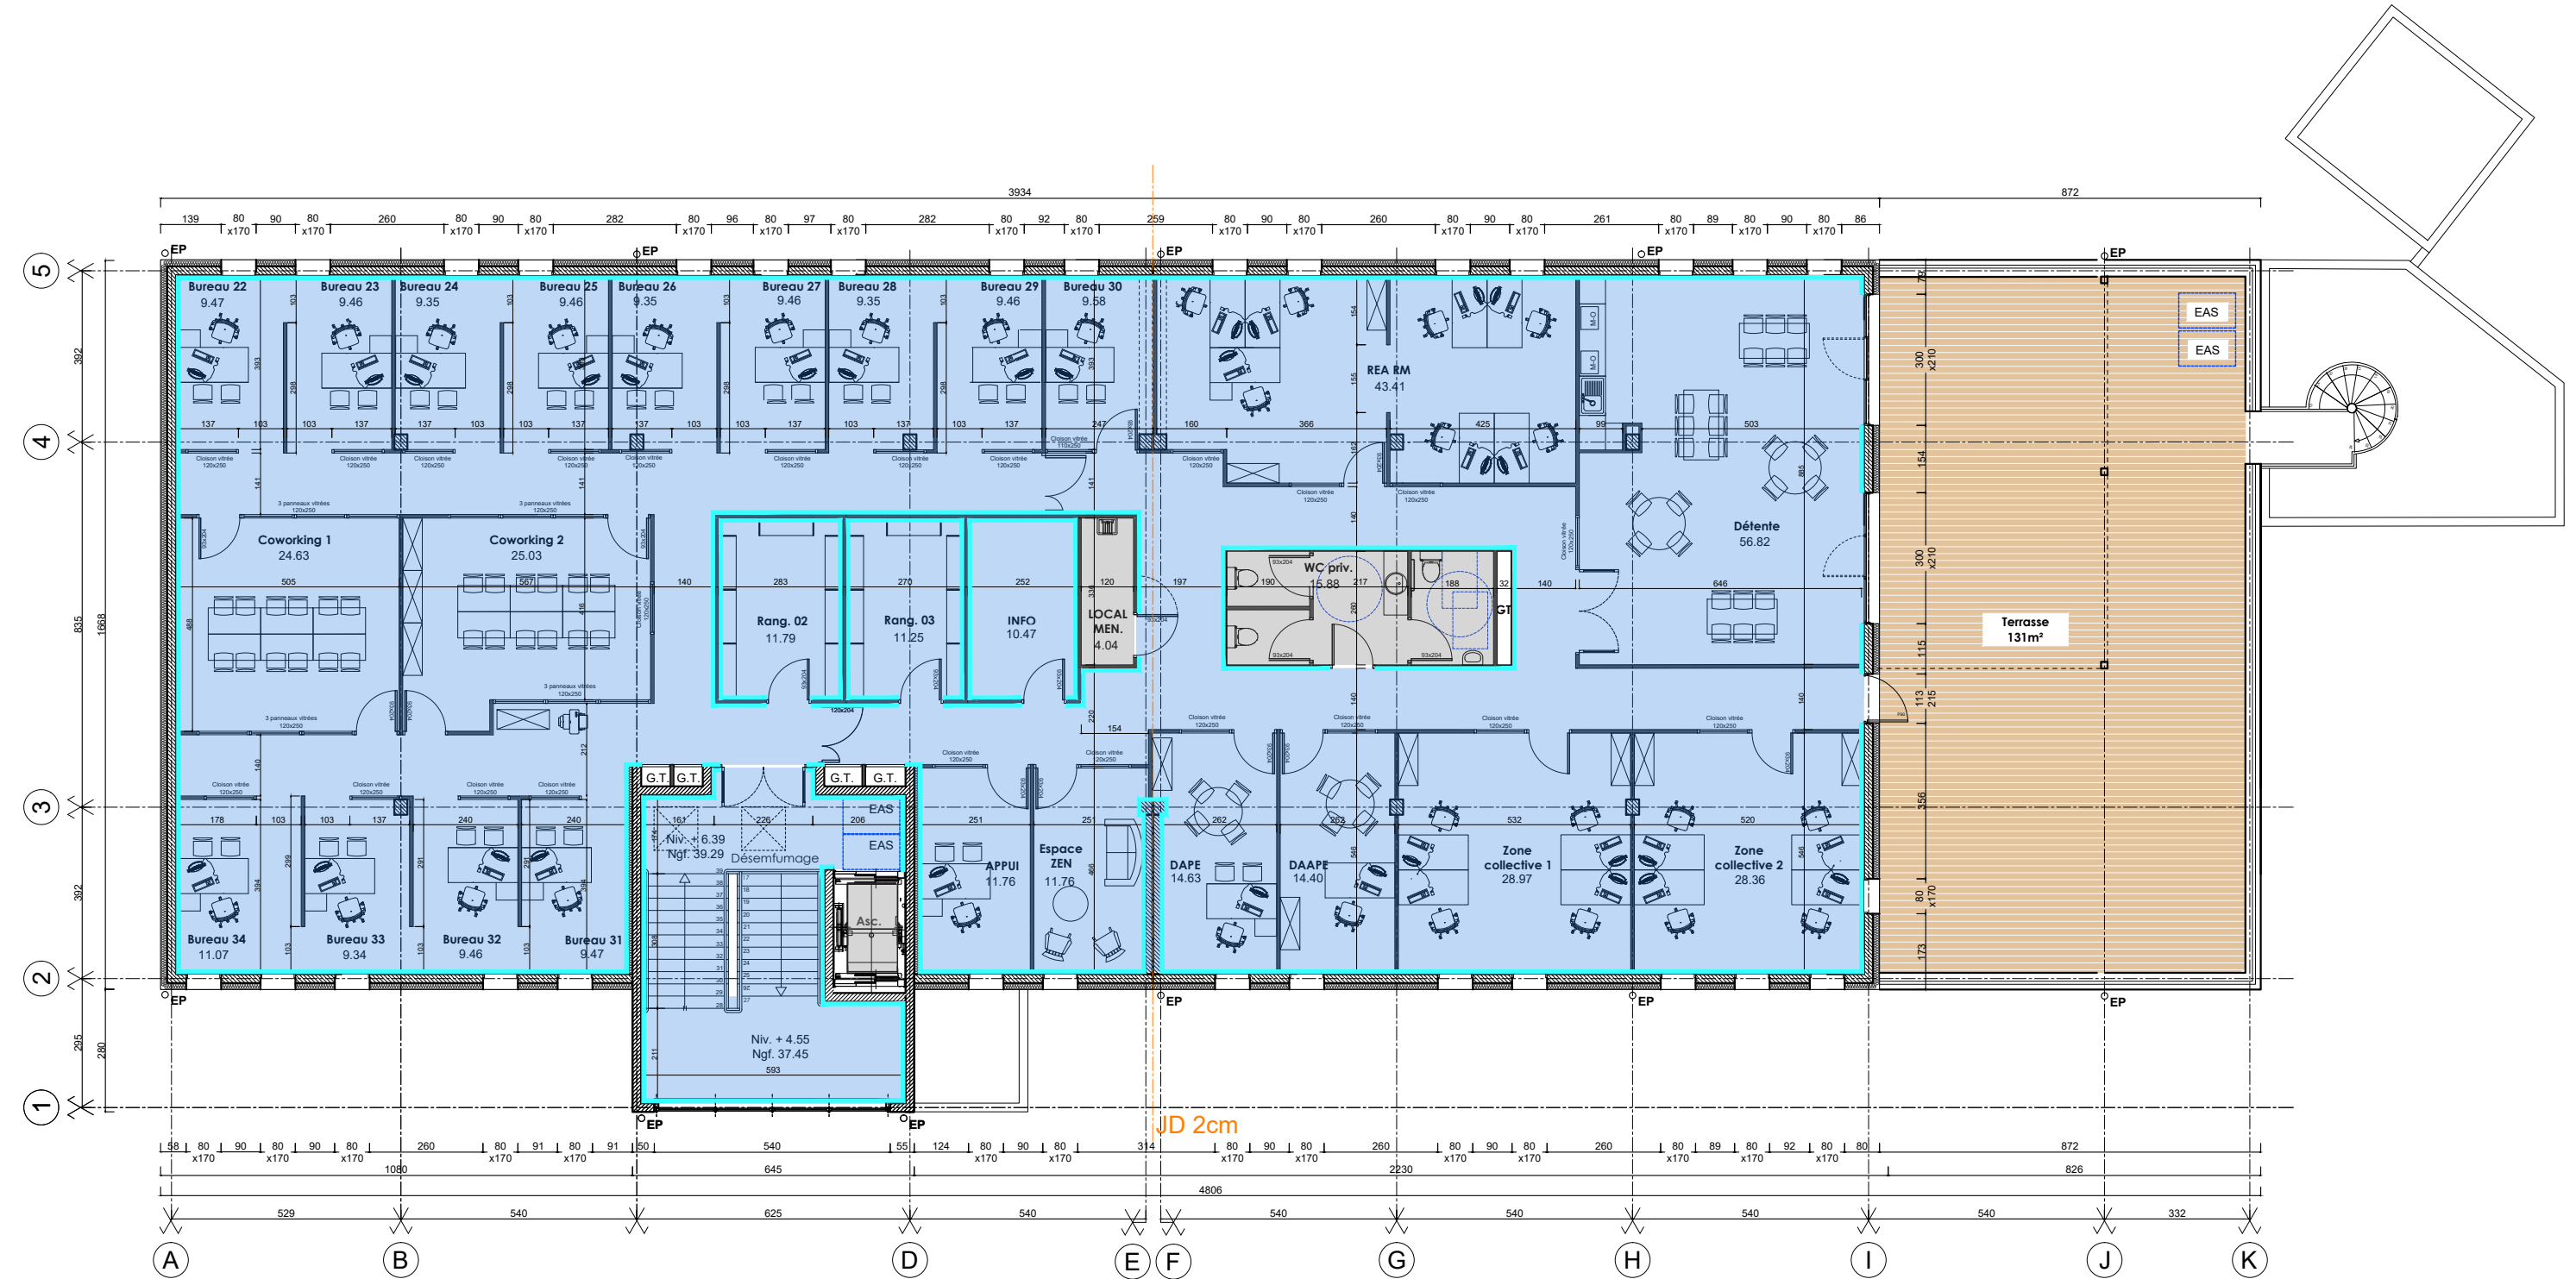

- Revêtement à charge du bailleur
- Revêtement de sol souple PVC en lès imitation parquet (Forbot référence 10232 dark Walnut gamme Eternal wood)
- Plinthe PVC

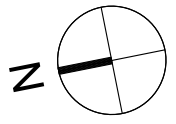


<div>ARCHITECTE</div> <div></div> <div>SEL'ARL d'ARCHITECTURE MEGIAS - VERNHES 116 rue des maraichers, 30020 ARQUES-ANCIENNES Tél. : 04 66 43 47 87 - Fax : 04 66 43 41 87 contact@megiasvernhes.fr - www.megiasvernhes.fr</div>	<div>SITUATION</div> <div>Allée Norbert Wiener 30000 Nîmes</div> <div>Références Cadastres Section - 000 HL Parcelle : N°182</div> <div>Superficie : 2 522 m²</div>	<div>CODE PROJET</div> <div>25 48</div> <div>PHASE</div> <div>PRO</div>	<div>TITRE DU PLAN</div> <div>PLAN DE REPERAGE DES SOLS NIVEAU R+2</div> <table><tr><th>N° PLAN</th><th>ECHELLE</th><th>INDICE</th><th>DATE</th></tr><tr><td>25.48-03</td><td>1/150°</td><td>A</td><td>Septembre 2025</td></tr></table>				N° PLAN	ECHELLE	INDICE	DATE	25.48-03	1/150°	A	Septembre 2025
	N° PLAN	ECHELLE	INDICE	DATE										
	25.48-03	1/150°	A	Septembre 2025										
Toute reproduction, diffusion, même partielle, de ce document est strictement interdite sans l'autorisation préalable de l'architecte (Art L.111 / L.112 du code de la propriété intellectuelle.)														


IND.	MODIFICATIONS	DATE

Aménagement de bureau à usage de France Travail


<div>MAITRE D'OUVRAGE</div> <div></div> <div>Représentée par M. VIVARES Antoine</div> <div>600, route de Vauguières 34 078 MONTPELLIER</div>	<div>ARCHITECTE</div> <div></div> <div>SELARL D'ARCHITECTURE MEGIAS - VERNHES 116 rue des marchands, 30220 AIGUES-MORTES Tél. : 04 66 63 67 87 - Fax : 04 66 63 61 07 contact@megiasarchi.fr - www.megiasarchi.fr</div>
--	---

<div>BUREAU DE CONTROLE</div> <div></div> <div>APAVE Rue de la Grande Terre Zone Euro 2007 30132 Caissargues Tél: 04 66 68 90 98 Mail: jean-baptiste.petit@apave.com</div>	COORDONATEUR SPS	BET THERMIQUE	GEOMETRE	BET STRUCTURE	BET FLUIDE
---	------------------	---------------	----------	---------------	------------

<div>SITUATION</div> <div>ADRESSE : Allée Norbert Wiener 30000 Nîmes</div> <div>Références Cadastres 000 HL Parcelle : N°182</div> <div>Superficie : 2 522 m²</div>	<div>CODE PROJET</div> <div>25 48</div>	<div>TITRE DU PLAN</div> <div>PLAN DE REPERAGE DES CLOISONS</div>			
	<div>PHASE</div> <div>PRO</div>	N° PLAN	ECHELLE	INDICE	DATE
		25.48-00	Variable	D	09 Sept. 2025

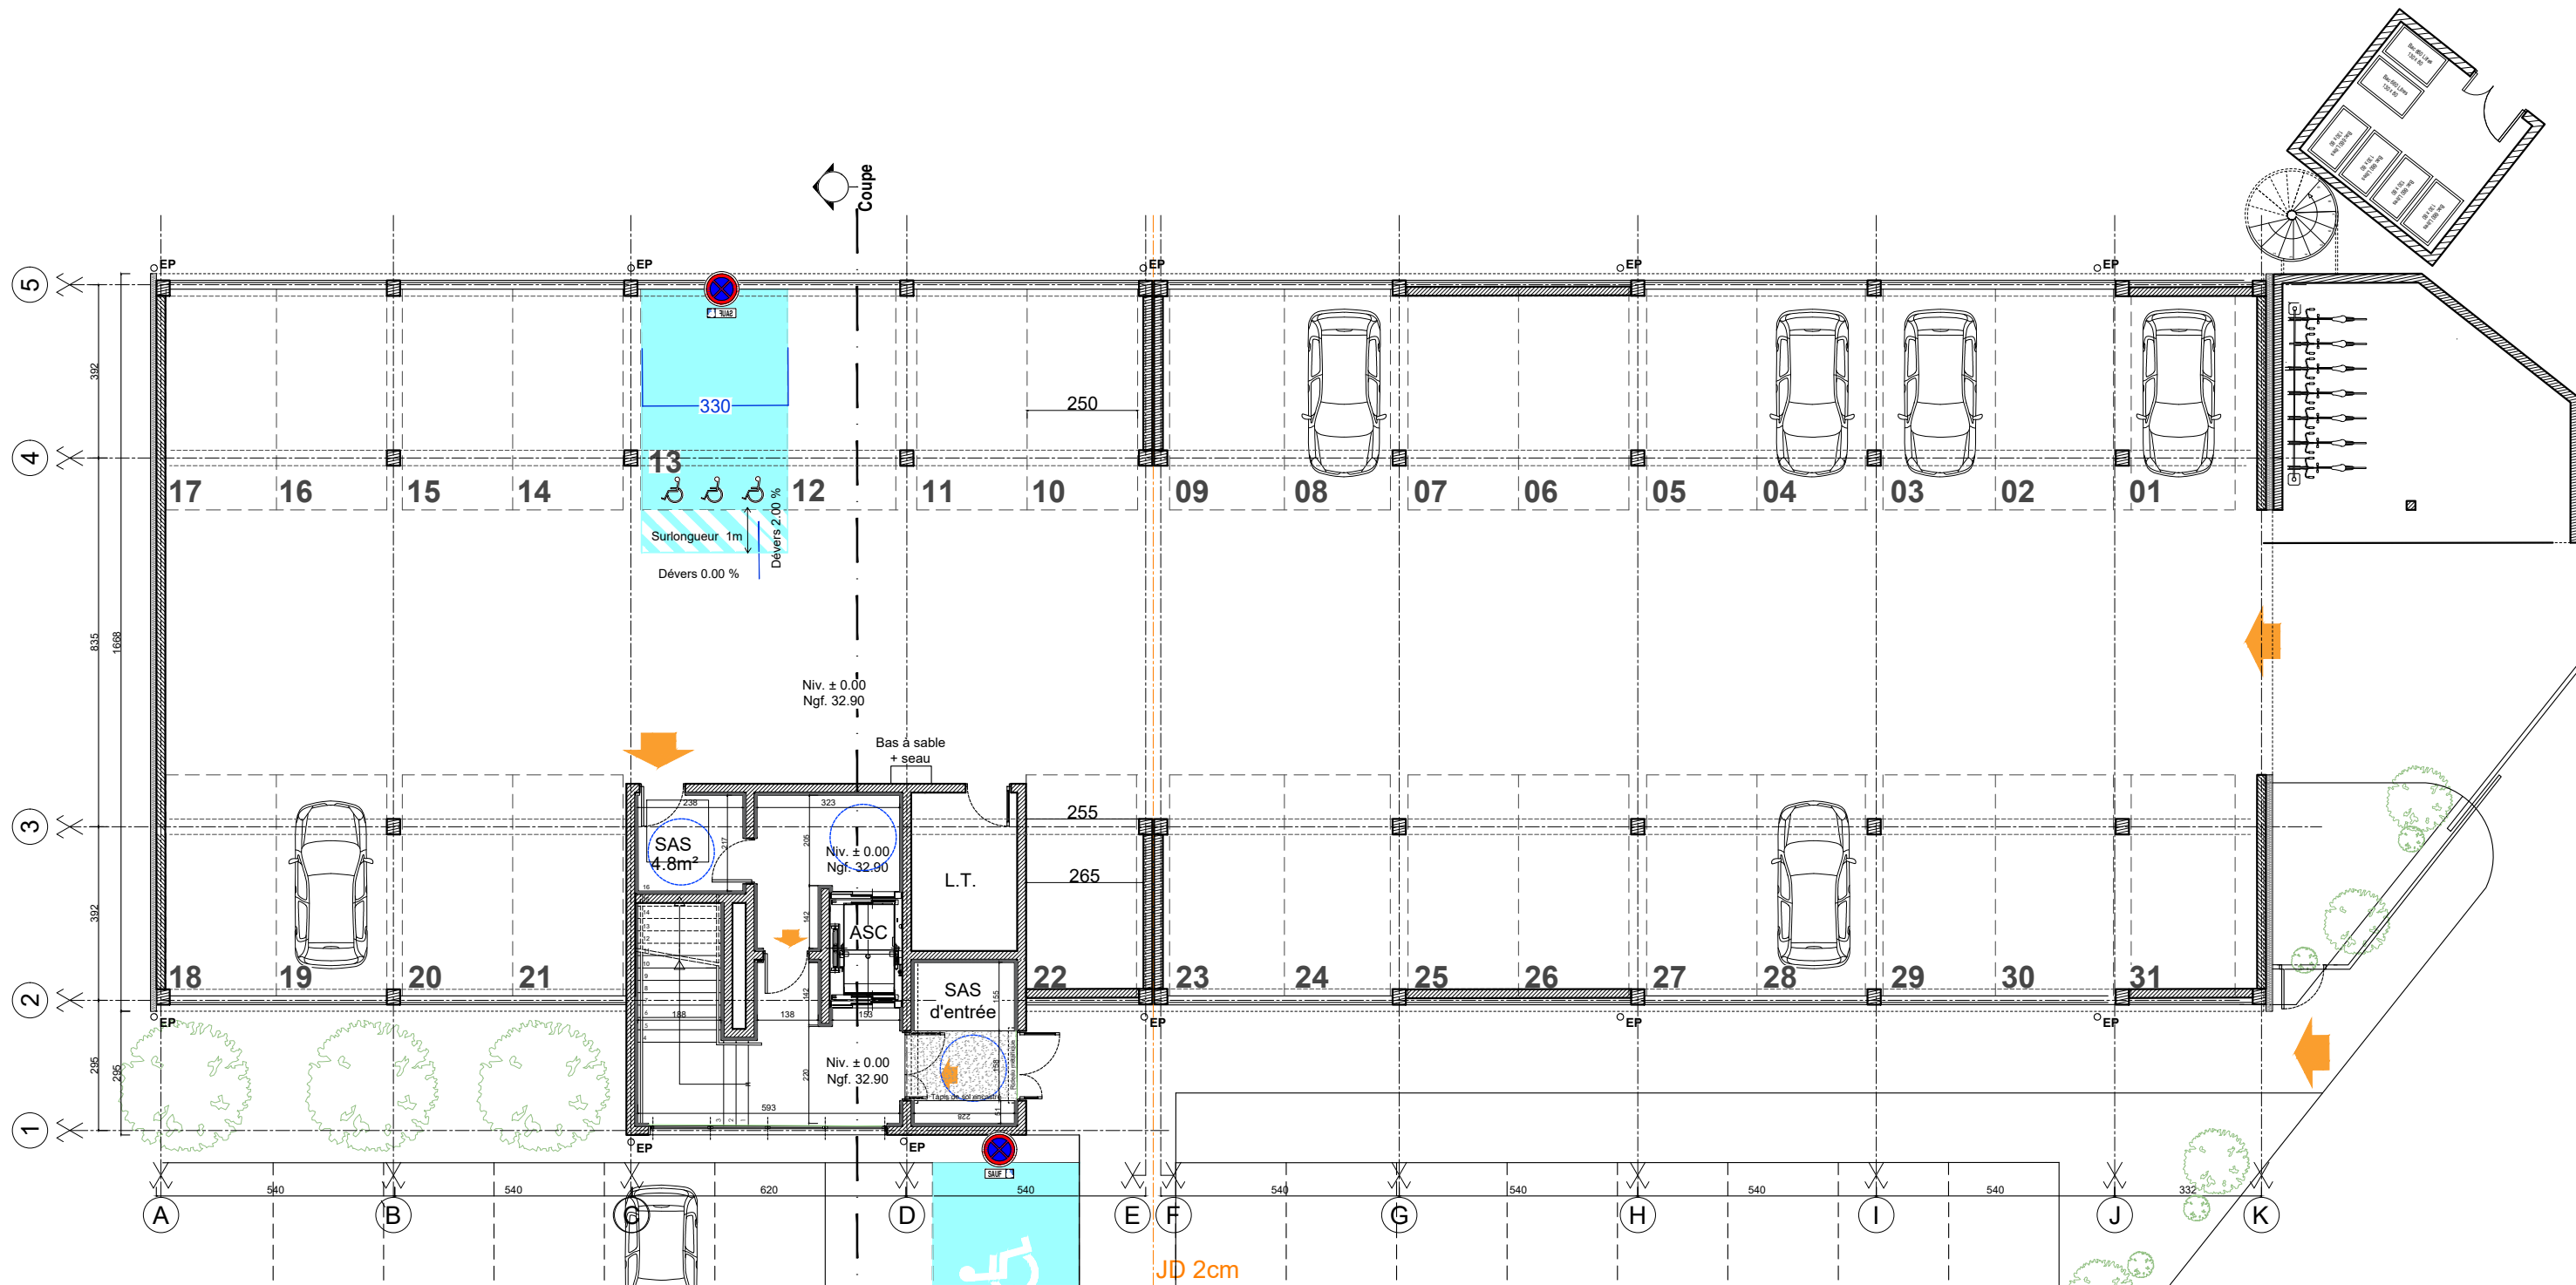


- Cloisons à charge du bailleur
- Cloisons amovibles pleines à charge du preneur
- Cloisons amovibles vitrées à charge du preneur

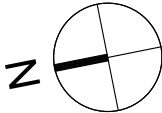

<div>ARCHITECTE</div> <div></div> <div>SEL'ARL D'ARCHITECTURE MEGIAS - VERNHES 116 rue des maronniers, 30020 ARQUES-VALENTIG Tél. : 04 66 63 67 87 - Fax : 04 66 63 61 87 contact@megiasvernhes.fr - www.megiasvernhes.fr</div>	<div>SITUATION</div> <div>Allée Norbert Wiener 30000 Nîmes</div> <div>Références Cadastreales Section - 000 HL Parcelle : N°182</div> <div>Superficie : 2 522 m²</div>	<div>CODE PROJET</div> <div>25 48</div>	<div>TITRE DU PLAN</div> <div>PLAN DE REPERAGE DES CLOISONS NIVEAU RDC</div>			
		<div>PHASE</div> <div>PRO</div>	N° PLAN	ECHELLE	INDICE	DATE
			25.48-04	1/150°	A	Septembre 2025

Toute reproduction, diffusion, même partielle, de ce document est strictement interdite sans l'autorisation préalable de l'architecte (Art L.111 / L.112 du code de la propriété intellectuelle.)

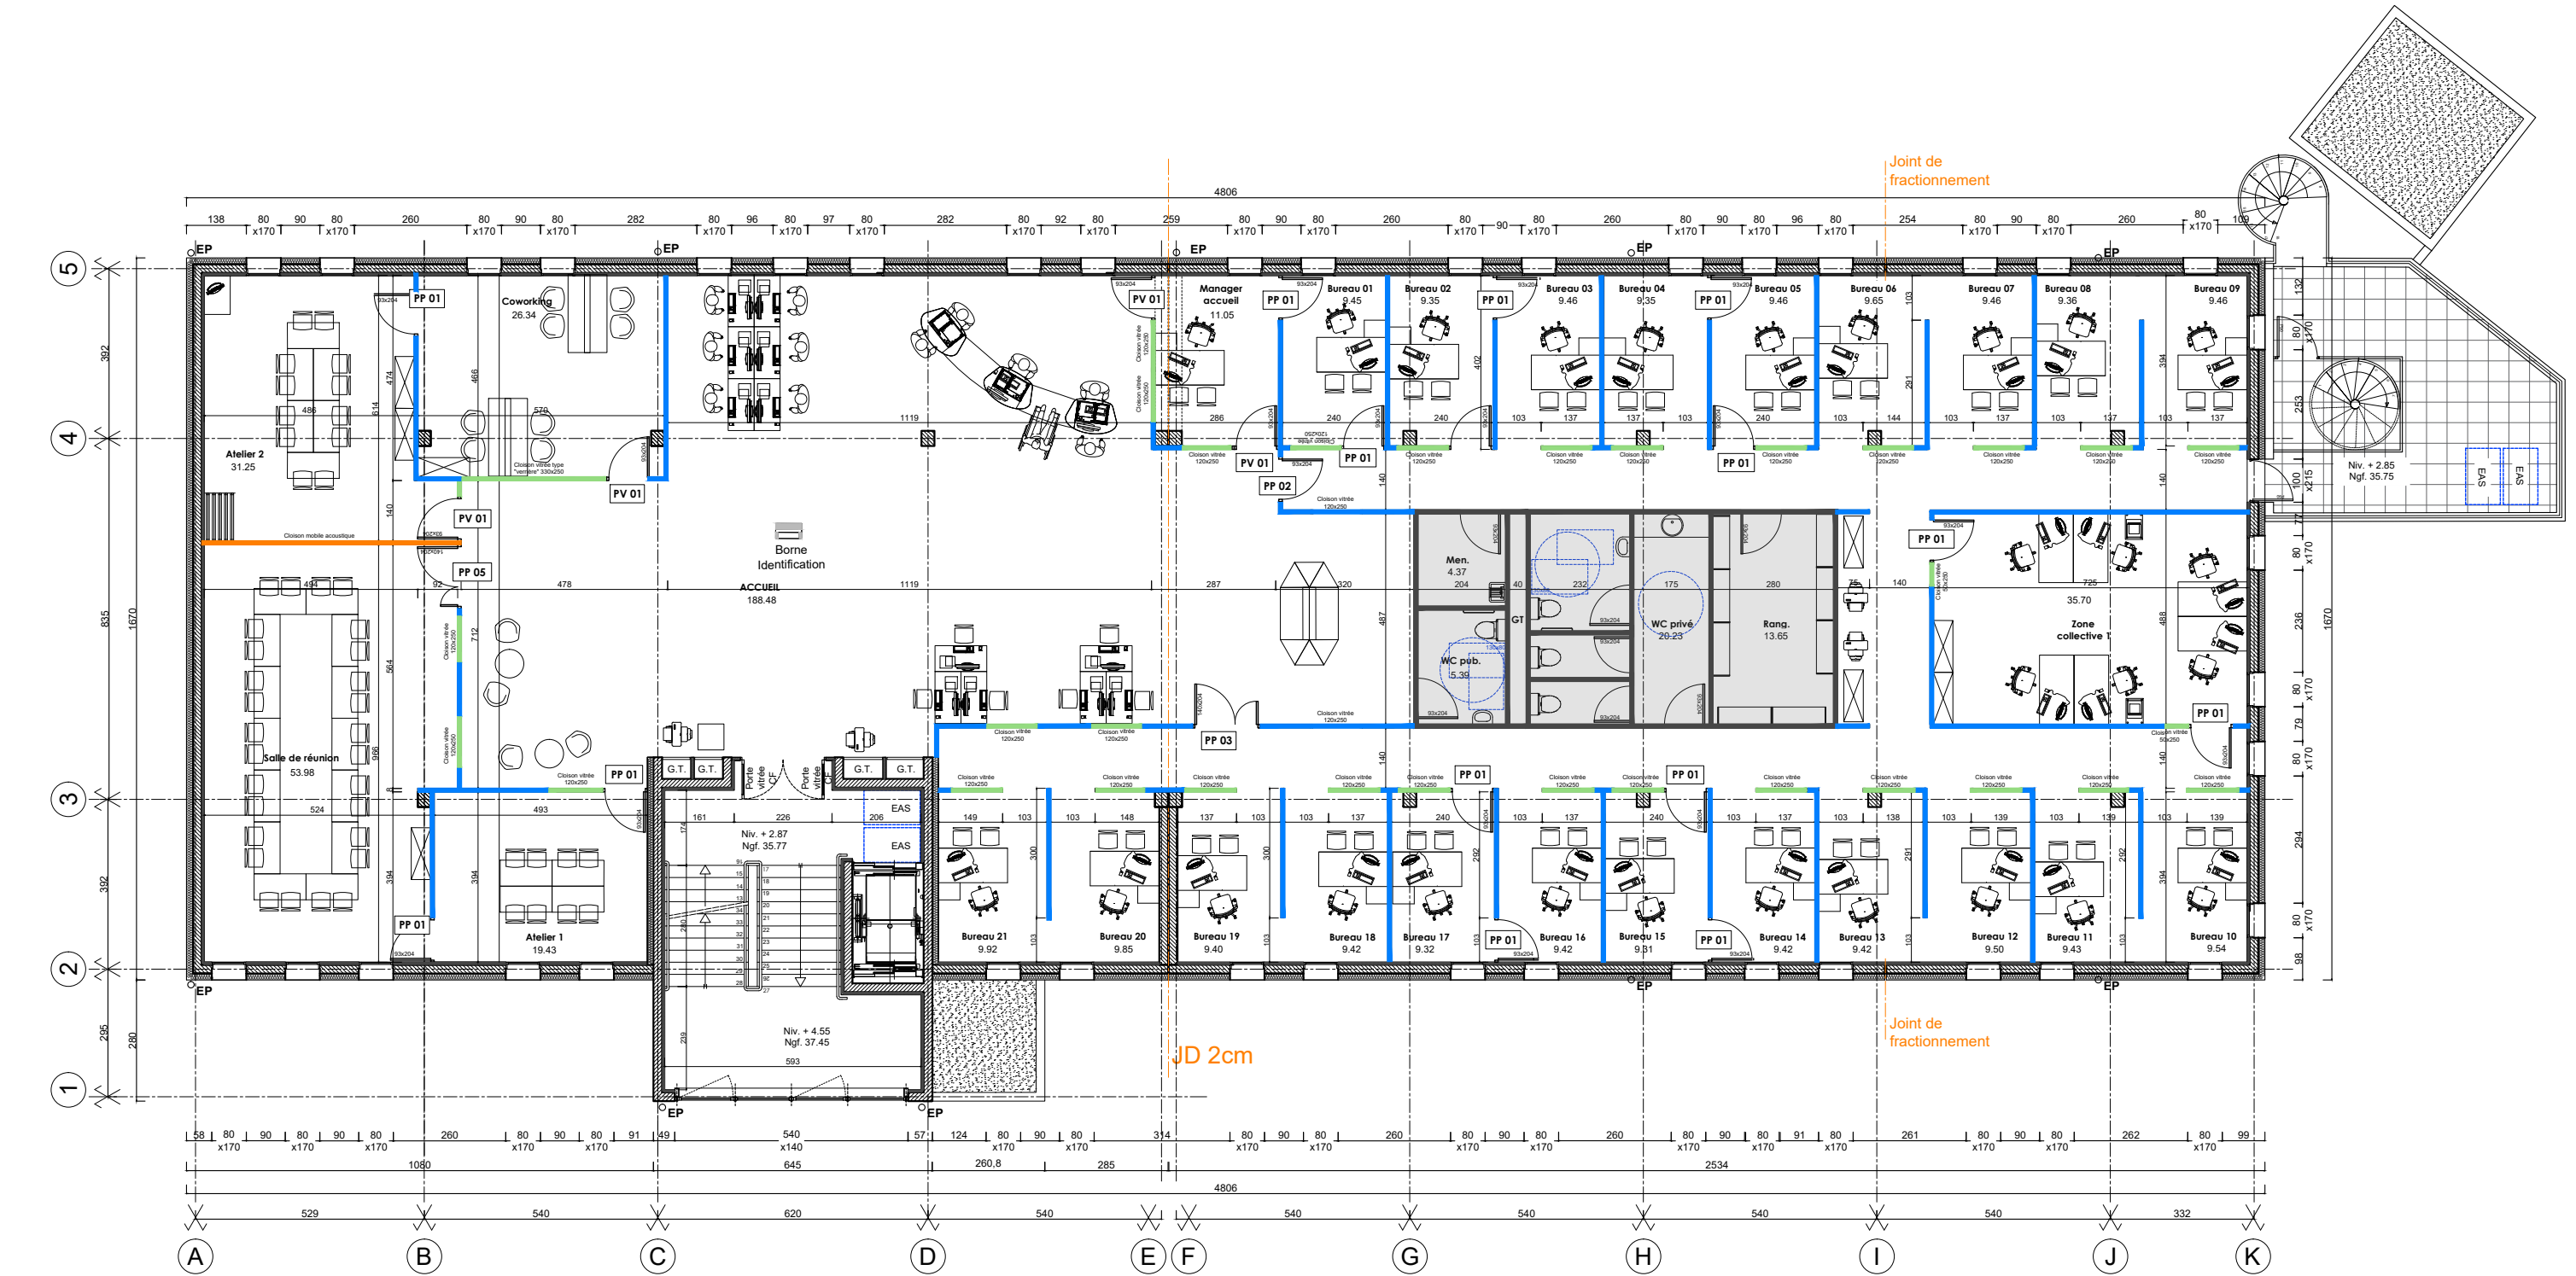

- Cloisons à charge du bailleur
- Cloisons amovibles pleines à charge du preneur
- Cloisons amovibles vitrées à charge du preneur
- Cloisons mobile à charge du preneur

ARCHITECTE

116 rue des maronniers, 30020 ARQUES-ANCIENNES
Tél. : 04 66 63 67 87 - Fax : 04 66 63 67 87
contact@megiasvernhes.fr - www.megiasvernhes.fr

SITUATION

Allée Norbert Wiener
30000 Nîmes

Références Cadastres
Section - 000 HL
Parcelle : N°182

Superficie : 2 522 m²

CODE PROJET

25 48

PHASE

PRO

TITRE DU PLAN


PLAN DE REPERAGE DES CLOISONS NIVEAU R+1

N° PLAN	ECHELLE	INDICE	DATE
25.48-05	1/150°	A	Septembre 2025

Toute reproduction, diffusion, même partielle, de ce document est strictement interdite sans l'autorisation préalable de l'architecte (Art L.111 / L.112 du code de la propriété intellectuelle.)



- Cloisons à charge du bailleur
- Cloisons amovibles pleines à charge du preneur
- Cloisons amovibles vitrées à charge du preneur

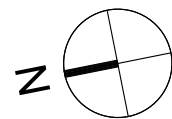


<div>ARCHITECTE</div> <div></div> <div>SEL'ARL d'ARCHITECTURE MEGIAS - VERNHES 116 rue des maraichers, 30020 ARQUES-ARROT Tél. : 04 66 63 67 87 - Fax : 04 66 63 61 87 contact@megiasvernhes.fr - www.megiasvernhes.fr</div>	<div>SITUATION</div> <div>Allée Norbert Wiener 30000 Nîmes</div> <div>Références Cadastres Section - 000 HL Parcelle : N°182</div> <div>Superficie : 2 522 m²</div>	<div>CODE PROJET</div> <div>25 48</div>	<div>TITRE DU PLAN</div> <div>PLAN DE REPERAGE DES CLOISONS NIVEAU R+2</div>			
		<div>PHASE</div> <div>PRO</div>	<div>N° PLAN</div> <div>25.48-06</div>	<div>ECHELLE</div> <div>1/150°</div>	<div>INDICE</div> <div>A</div>	<div>DATE</div> <div>Septembre 2025</div>

Toute reproduction, diffusion, même partielle, de ce document est strictement interdite sans l'autorisation préalable de l'architecte (Art L.111 / L.112 du code de la propriété intellectuelle.)


IND.	MODIFICATIONS	DATE



Aménagement de bureau à usage de France Travail


<div>MAITRE D'OUVRAGE</div> <div></div> <div>Représentée par M. VIVARES Antoine</div> <div>600, route de Vauguières 34 078 MONTPELLIER</div>	<div>ARCHITECTE</div> <div></div> <div>SELARL D'ARCHITECTURE MEGIAS - VERNHES 116 rue des marchands, 30220 AIGUES-MORTES Tél. : 04 66 63 67 87 - Fax : 04 66 63 61 07 contact@megiasarchi.fr - www.megiasarchi.fr</div>
--	---


<div>BUREAU DE CONTROLE</div> <div></div> <div>APAVE Rue de la Grande Terre Zone Euro 2007 30132 Caissargues Tel: 04 66 68 90 98 Mail: jean-baptiste.petit@apave.com</div>	COORDONATEUR SPS	BET THERMIQUE	GEOMETRE	BET STRUCTURE	BET FLUIDE
---	------------------	---------------	----------	---------------	------------
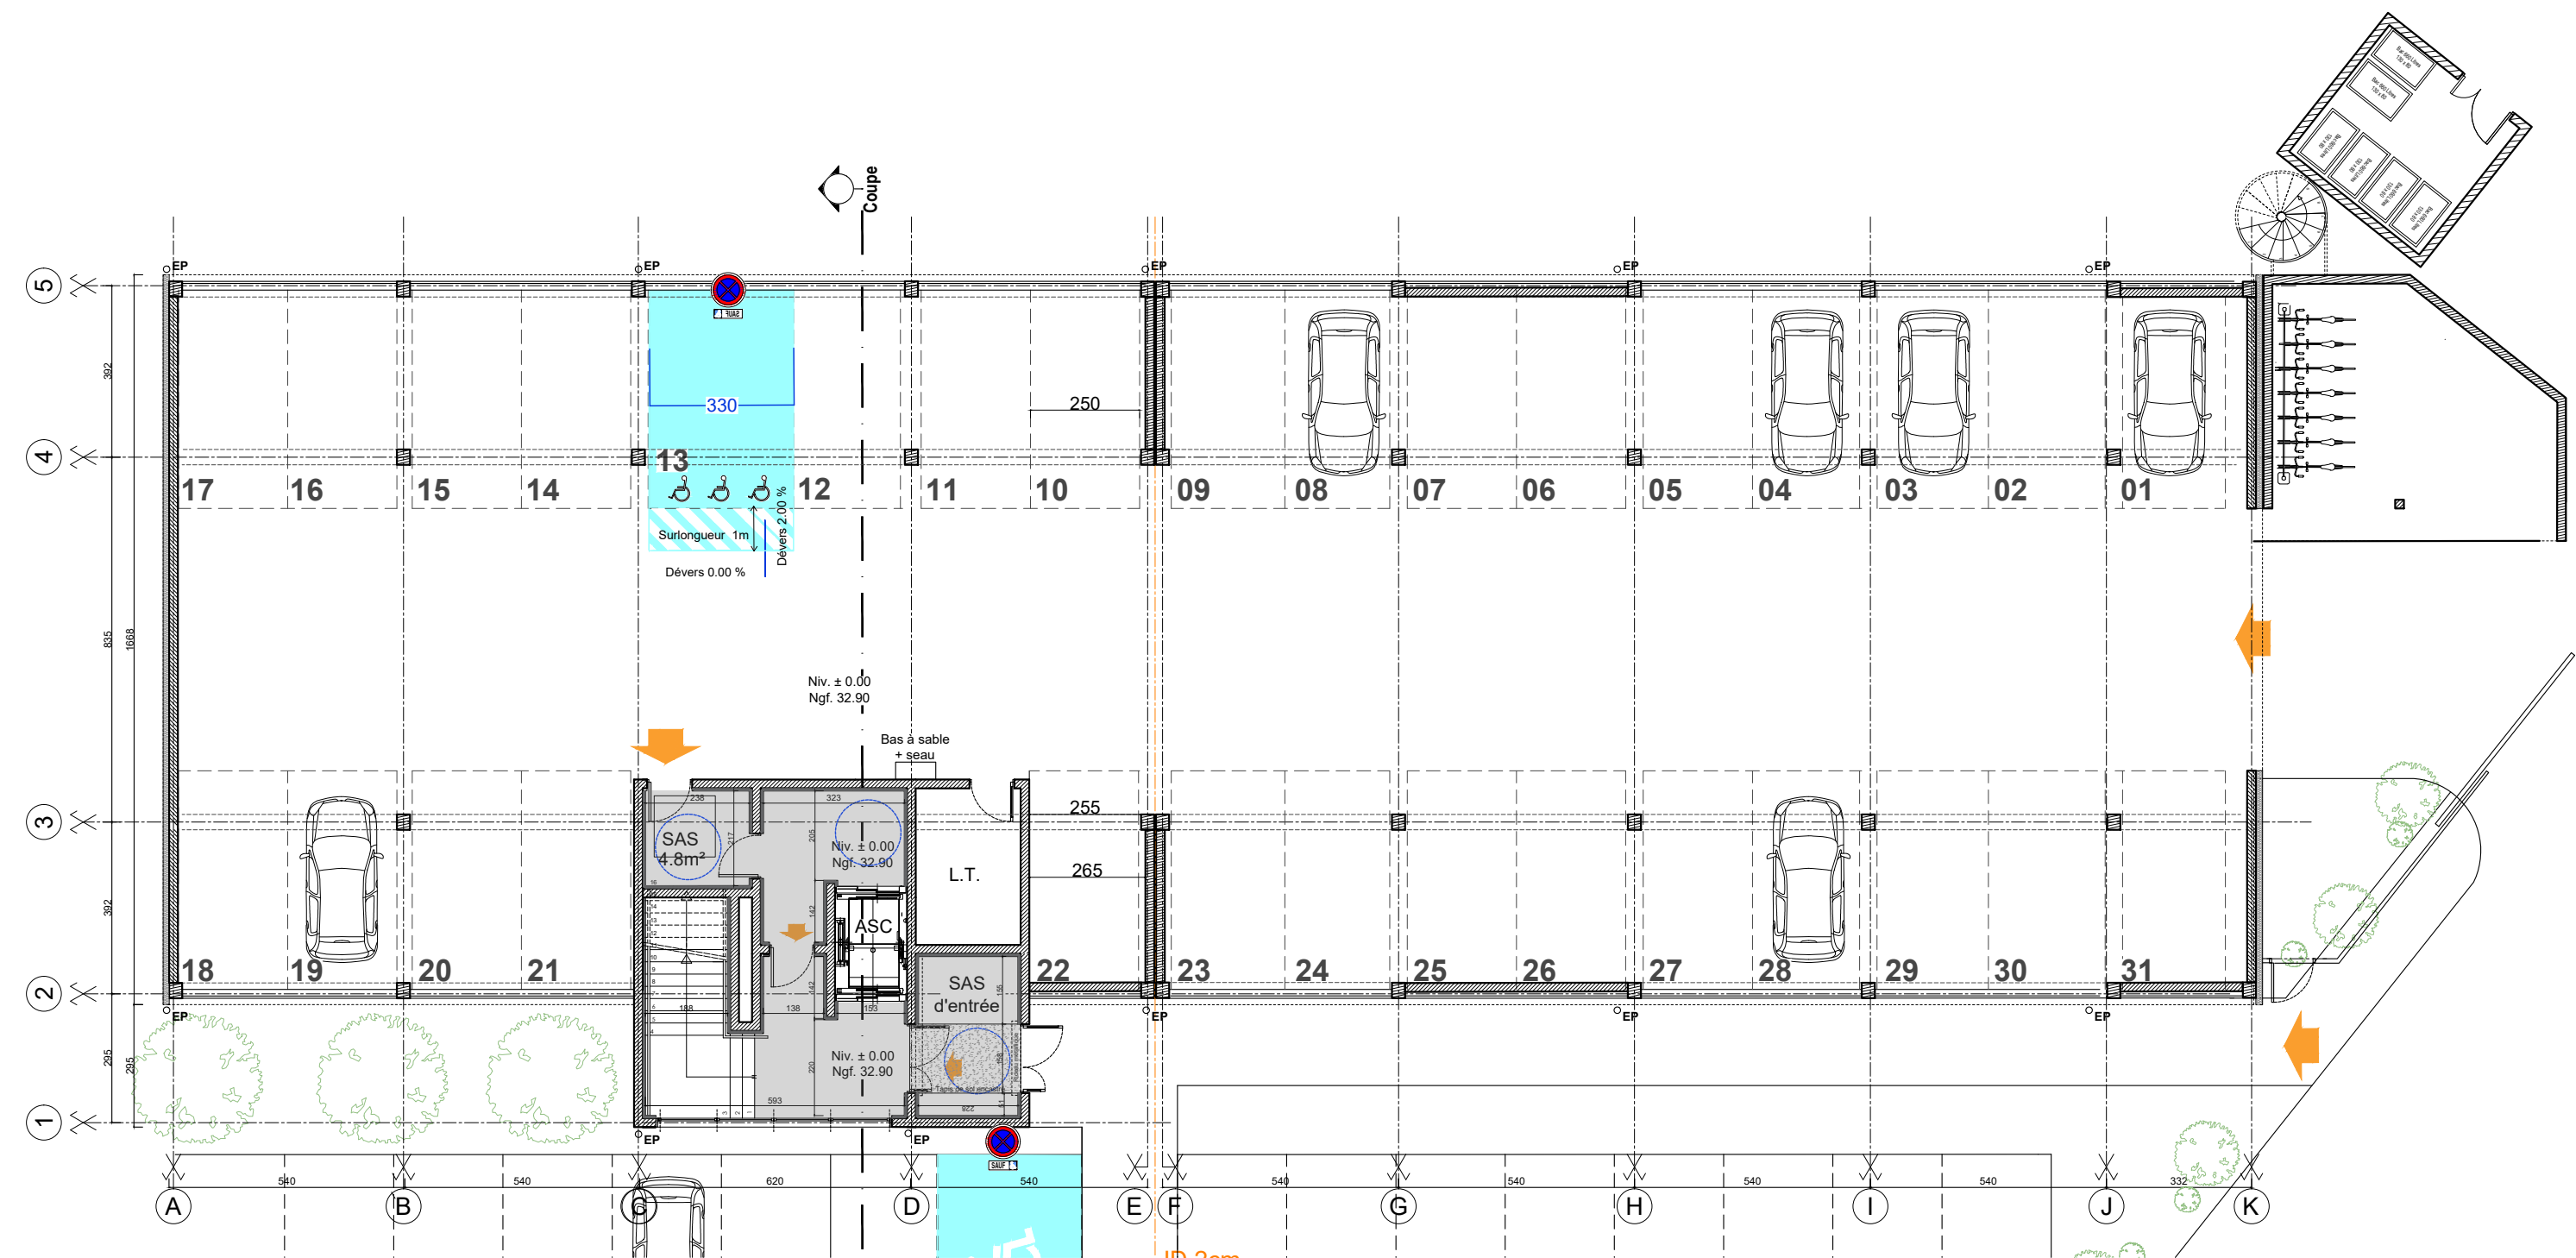
<div>SITUATION</div> <div>ADRESSE : Allée Norbert Wiener 30000 Nîmes</div> <div>Références Cadastres 000 HL Parcelle : N°182</div> <div>Superficie : 2 522 m²</div>	<div>CODE PROJET</div> <div>25 48</div>	<div>TITRE DU PLAN</div> <div>PLAN DE REPERAGE DES FAUX PLAFONDS</div>			
	<div>PHASE</div> <div>PRO</div>				
		<div>N° PLAN</div> <div>25.48-00</div>	<div>ECHELLE</div> <div>Variable</div>	<div>INDICE</div> <div>D</div>	<div>DATE</div> <div>09 Sept. 2025</div>




-  Faux plafond à charge du bailleur
-  Faux plafond à charge du preneur
dalle pleine acoustique en laine de roche 40mm

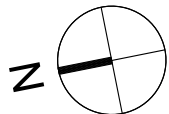

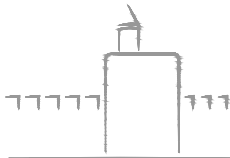
<div>ARCHITECTE</div> <div></div> <div>SEL'ARL D'ARCHITECTURE MEGIAS - VERNHES 116 rue des maronniers, 30020 ARQUES-AMONT Tél. : 04 66 63 67 87 - Fax : 04 66 63 61 87 contact@megiasvernhes.fr - www.megiasvernhes.fr</div>	<div>SITUATION</div> <div>Allée Norbert Wiener 30000 Nîmes</div> <div>Références Cadastreales Section - 000 HL Parcelle : N°182</div> <div>Superficie : 2 522 m²</div>	<div>CODE PROJET</div> <div>25 48</div>	<div>TITRE DU PLAN</div> <div>PLAN DE REPERAGE DES FAUX PLAFONDS NIVEAU RDC</div>			
		<div>PHASE</div> <div>PRO</div>	N° PLAN	ECHELLE	INDICE	DATE
			25.48-07	1/150°	A	Septembre 2025

Toute reproduction, diffusion, même partielle, de ce document est strictement interdite sans l'autorisation préalable de l'architecte (Art L.111 / L.112 du code de la propriété intellectuelle.)

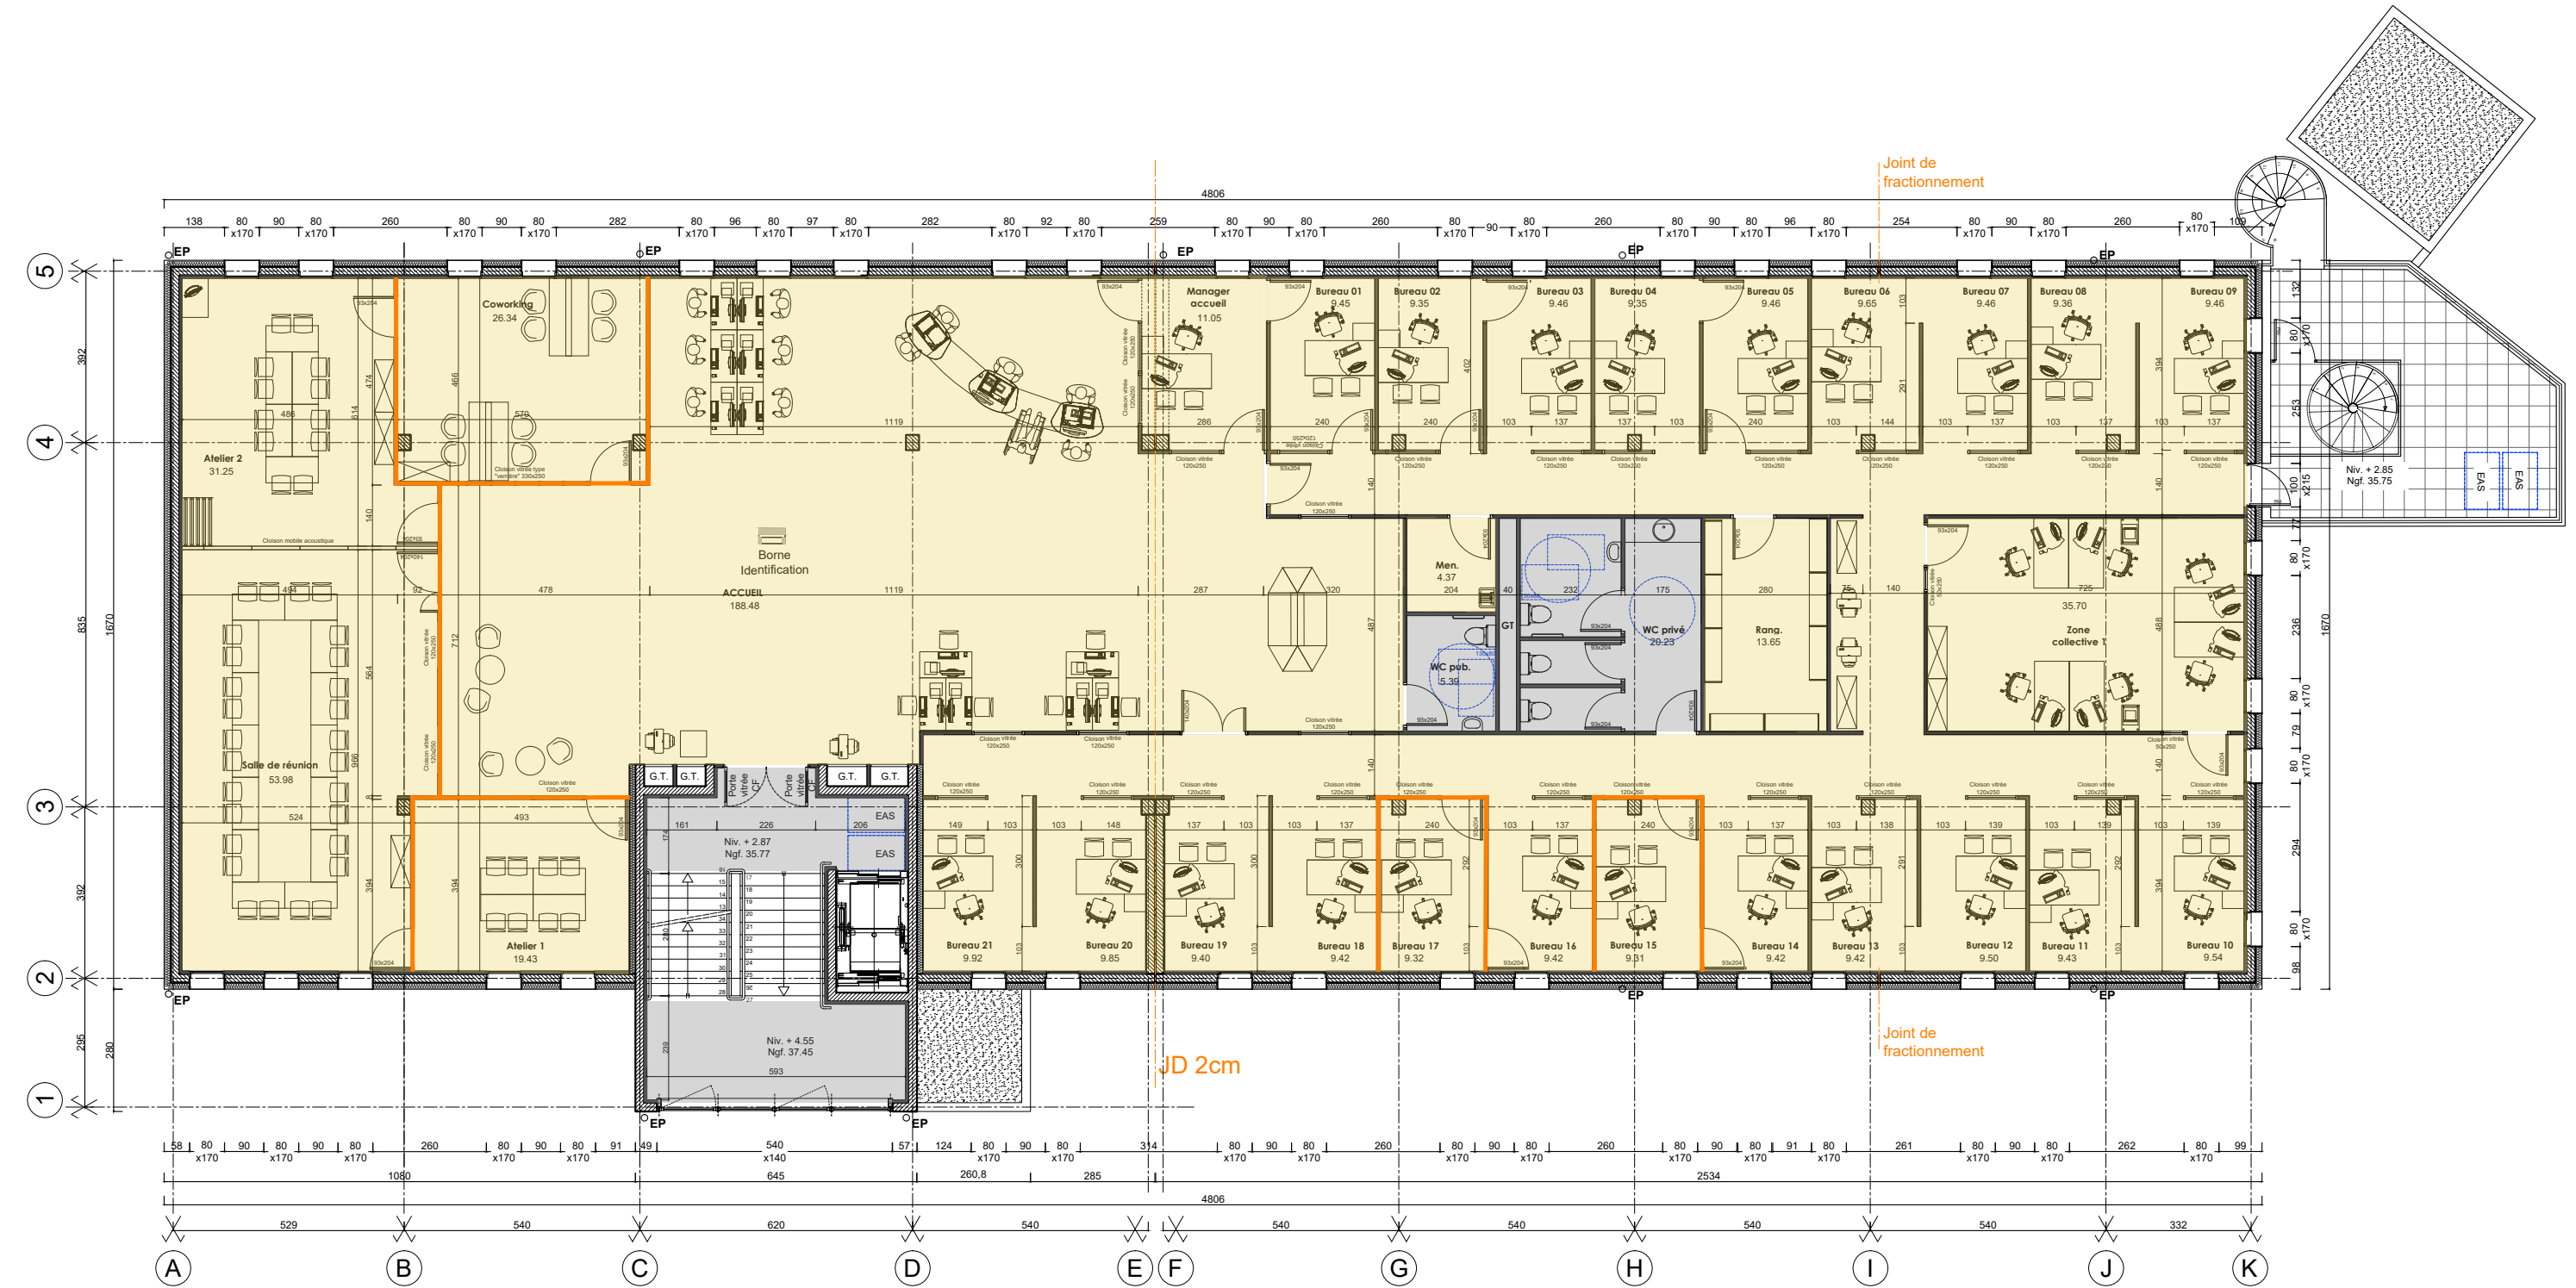


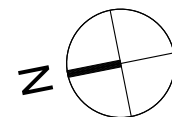


- Faux plafond à charge du bailleur
- Faux plafond à charge du preneur
dalle pleine acoustique en laine de roche 40mm
- Barrières phonique au dessus des cloisons amovibles




<div>ARCHITECTE</div> <div></div> <div>116 rue des maronniers, 30020 ARQUES-AMONTES Tél. : 04 66 63 67 87 - Fax : 04 66 63 61 87 contact@megiasvernhes.fr - www.megiasvernhes.fr</div>	<div>SITUATION</div> <div>Allée Norbert Wiener 30000 Nîmes</div> <div>Références Cadastres Section - 000 HL Parcelle : N°182</div> <div>Superficie : 2 522 m²</div>	<div>CODE PROJET</div> <div>25 48</div>	<div>TITRE DU PLAN</div> <div>PLAN DE REPERAGE DES FAUX PLAFONDS NIVEAU R+1</div>			
		<div>PHASE</div> <div>PRO</div>	N° PLAN	ECHELLE	INDICE	DATE
			25.48-08	1/150°	A	Septembre 2025

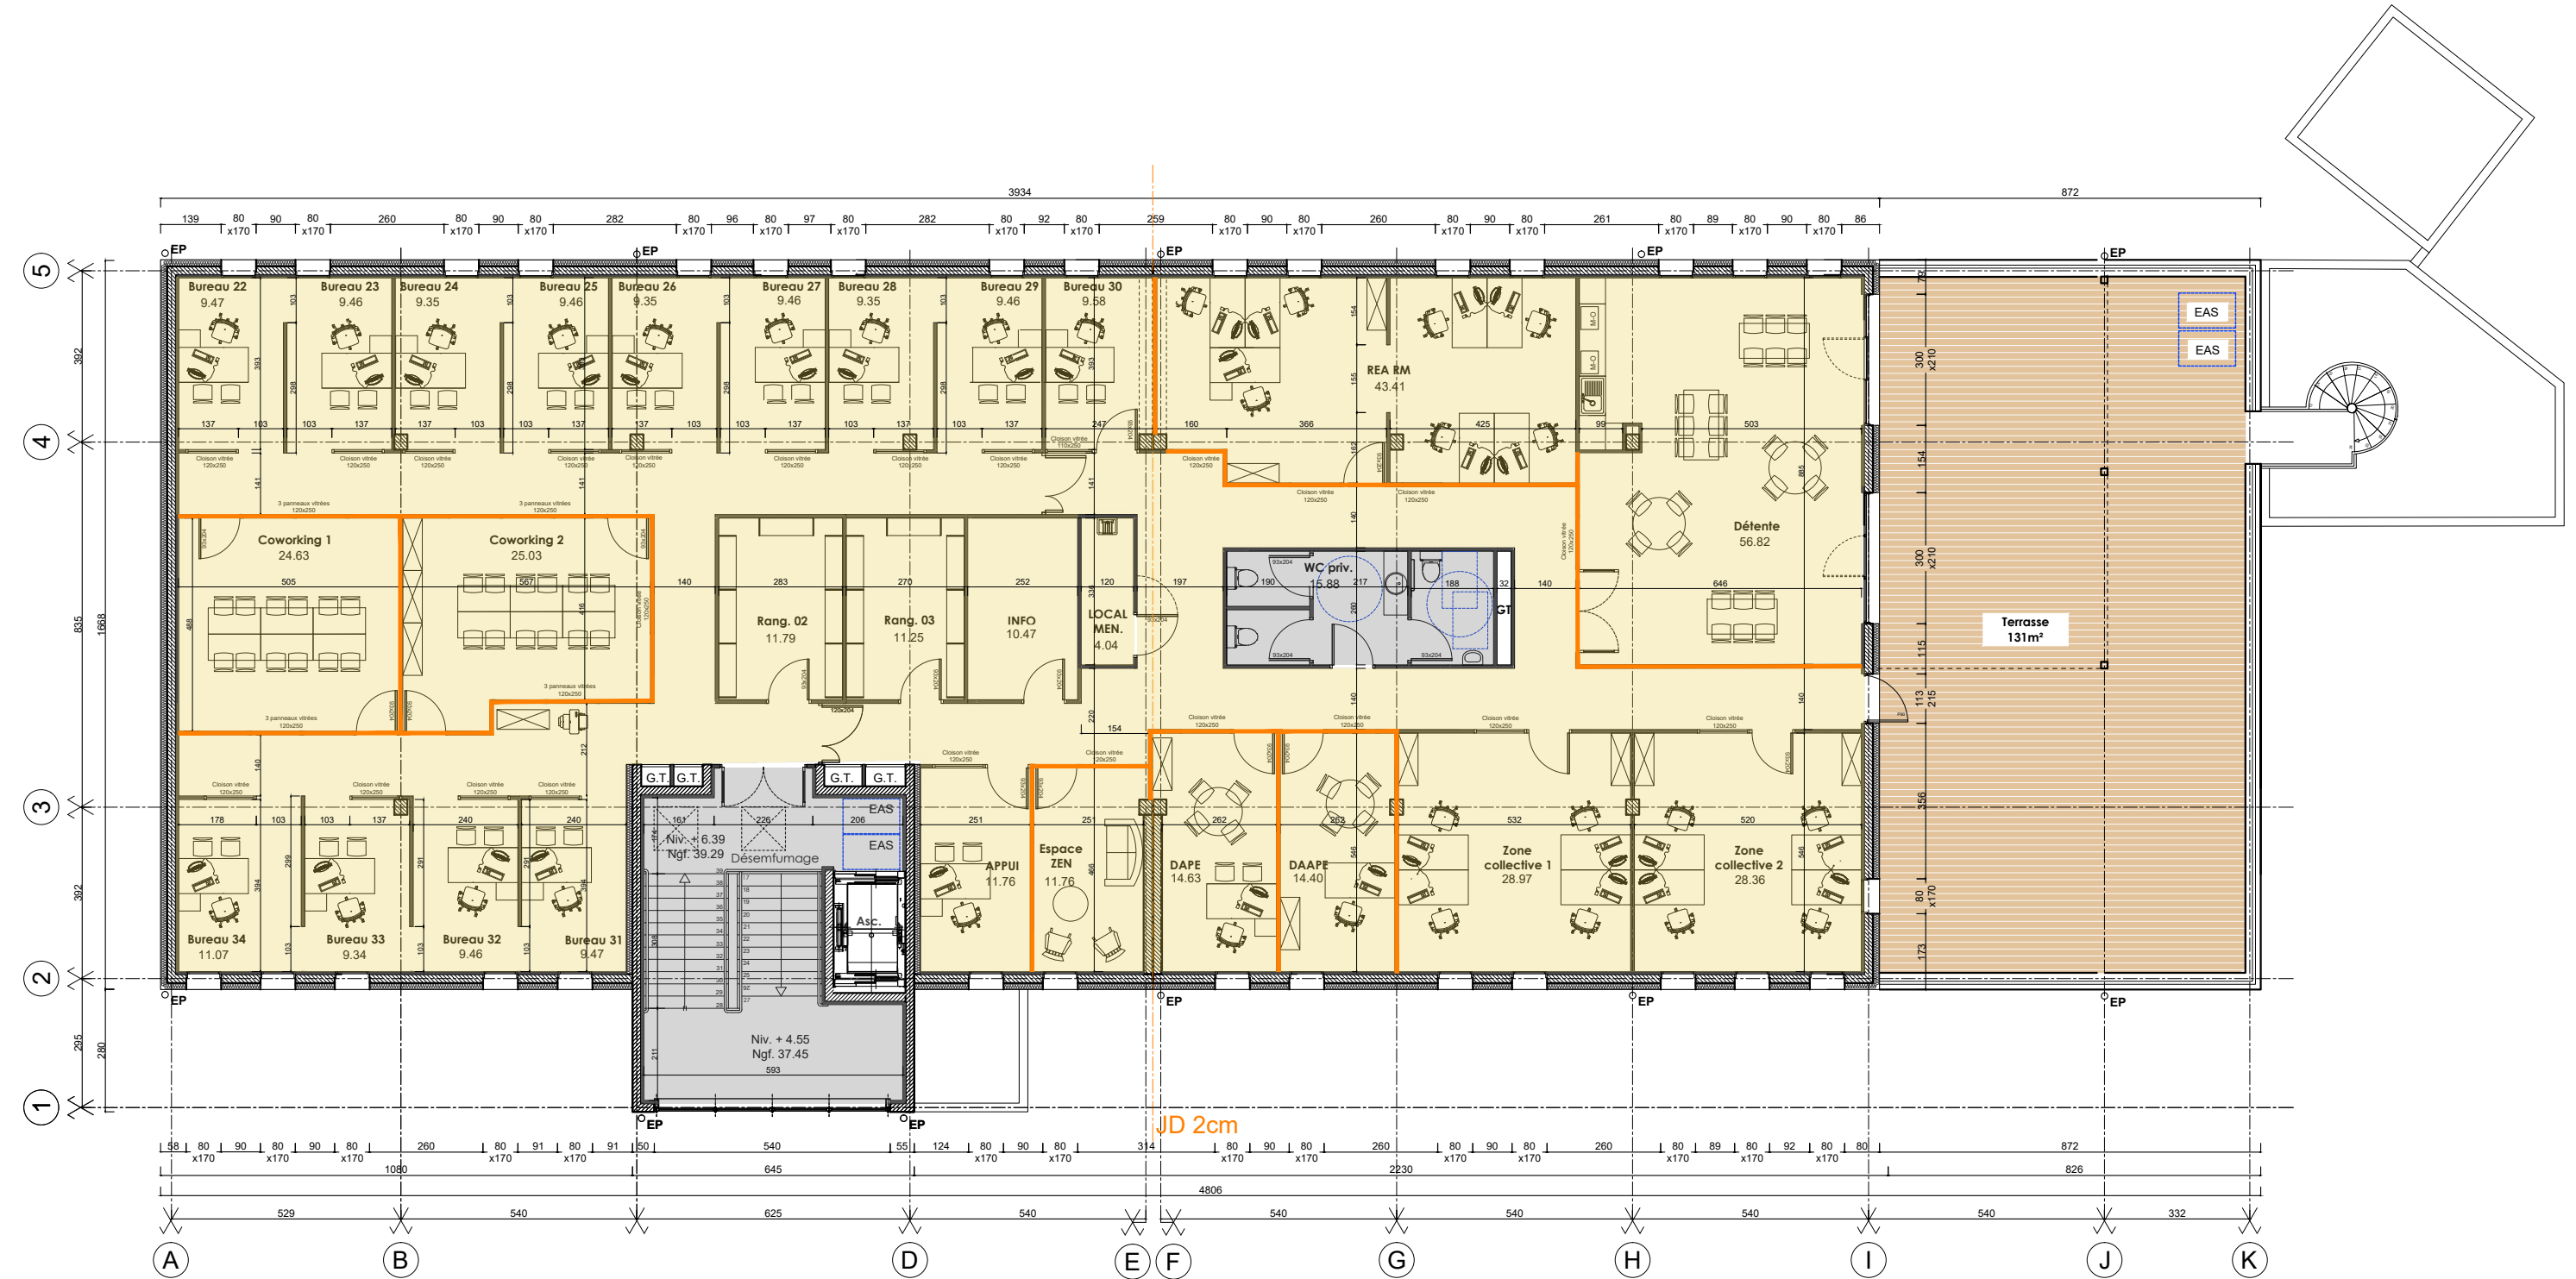Toute reproduction, diffusion, même partielle, de ce document est strictement interdite sans l'autorisation préalable de l'architecte (Art L.111 / L.112 du code de la propriété intellectuelle.)



-  Faux plafond à charge du bailleur
-  Faux plafond à charge du preneur
dalle pleine acoustique en laine de roche 40mm
-  Barrières phonique au dessus des cloisons amovibles

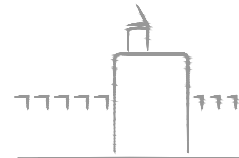
<div>ARCHITECTE</div>  <div>SEL'ARL D'ARCHITECTURE MEGIAS - VERNHES 116 rue des moulins, 30000 Nîmes Tél. : 04 46 43 47 87 - Fax : 04 46 43 47 87 contact@megiasvernhes.fr - www.megiasvernhes.fr</div>	<div>SITUATION</div> <div>Allée Norbert Wiener 30000 Nîmes</div> <div>Références Cadastres Section - 000 HL Parcelle : N°182</div> <div>Superficie : 2 522 m²</div>	<div>CODE PROJET</div> <div>25 48</div>	<div>TITRE DU PLAN</div> <div>PLAN DE REPERAGE DES FAUX PLAFONDS NIVEAU R+2</div>			
		<div>PHASE</div> <div>PRO</div>	N° PLAN	ECHELLE	INDICE	DATE
			25.48-09	1/150°	A	Septembre 2025

Toute reproduction, diffusion, même partielle, de ce document est strictement interdite sans l'autorisation préalable de l'architecte (Art L.111 / L.112 du code de la propriété intellectuelle.)

IND.	MODIFICATIONS	DATE

Aménagement de bureau à usage de France Travail

<div>MAITRE D'OUVRAGE</div> <div></div> <div>Représentée par M. VIVARES Antoine</div> <div>600, route de Vauguières 34 078 MONTPELLIER</div>	<div>ARCHITECTE</div> <div></div> <div>SELARL D'ARCHITECTURE MEGIAS - VERNHES 116 rue des marchands, 30220 AIGUES-MORTES Tél. : 04 66 63 67 67 - Fax : 04 66 63 61 07 contact@megiasarchi.fr - www.megiasarchi.fr</div>
--	---

<div>BUREAU DE CONTROLE</div> <div></div> <div>APAVE Rue de la Grande Terre Zone Euro 2007 30132 Caissargues Tel: 04 66 68 90 98 Mail: jean-baptiste.petit@apave.com</div>	COORDONATEUR SPS	BET THERMIQUE	GEOMETRE	BET STRUCTURE	BET FLUIDE
---	------------------	---------------	----------	---------------	------------

<div>SITUATION</div> <div>ADRESSE : Allée Norbert Wiener 30000 Nîmes</div> <div>Références Cadastres 000 HL Parcelle : N°182</div> <div>Superficie : 2 522 m²</div>	<div>CODE PROJET</div> <div>25 48</div>	<div>TITRE DU PLAN</div> <div>PLAN DE REPERAGE VITROPHANIE</div>			
	<div>PHASE</div> <div>PRO</div>				
		<div>N° PLAN</div> <div>25.48-00</div>	<div>ECHELLE</div> <div>Variable</div>	<div>INDICE</div> <div>D</div>	<div>DATE</div> <div>09 Sept. 2025</div>



Motif A

Motif B

Motif C

Motif D

Motif E

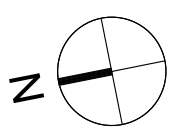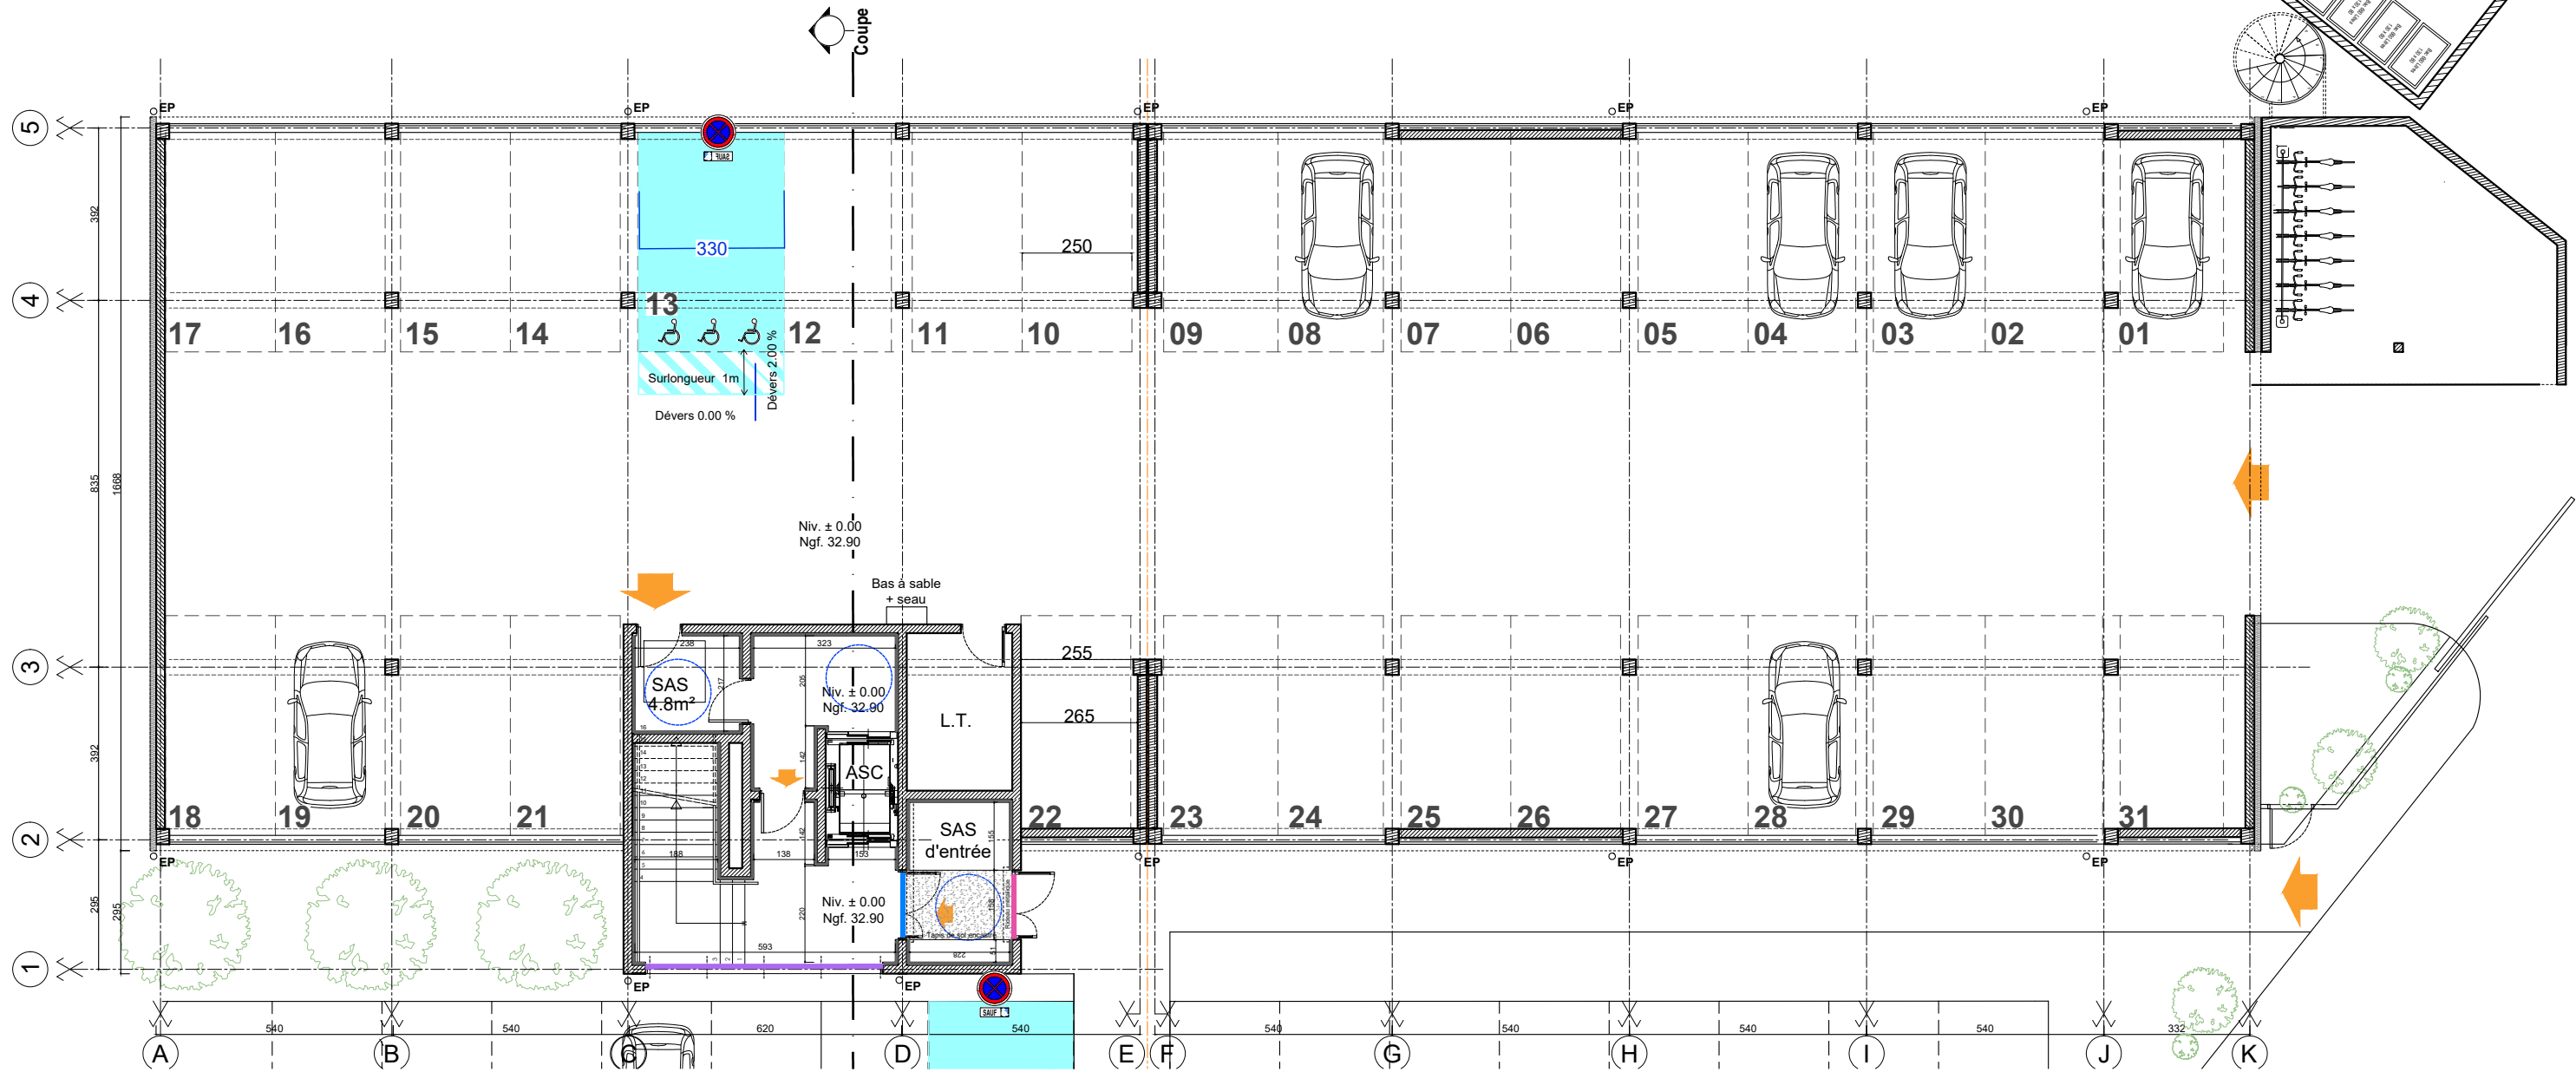

<div>ARCHITECTE</div> <div></div> <div>SEL'ARL d'ARCHITECTURE MEGIAS - VERNHES 116 rue des moulins, 30020 ARQUES-VALENTIGNEY Tél. : 04 66 63 67 87 - Fax : 04 66 63 61 87 contact@megiasvernhes.fr - www.megiasvernhes.fr</div>	<div>SITUATION</div> <div>Allée Norbert Wiener 30000 Nîmes</div> <div>Références Cadastres Section - 000 HL Parcelle : N°182</div> <div>Superficie : 2 522 m²</div>	<div>CODE PROJET</div> <div>25 48</div>	<div>TITRE DU PLAN</div> <div>PLAN DE REPERAGE DE LA VITROPHANIE NIVEAU RDC</div>			
		<div>PHASE</div> <div>PRO</div>	N° PLAN	ECHELLE	INDICE	DATE
			25.48-07	1/150°	A	Septembre 2025

Toute reproduction, diffusion, même partielle, de ce document est strictement interdite sans l'autorisation préalable de l'architecte (Art L.111 / L.112 du code de la propriété intellectuelle.)

Motif A

Habillage des vitrages donnant sur Rue
H2500 x LVariable

Motif B

Habillage des cloisons de séparation des salles en vision directe sans couloir de séparation / salle de réunion
H2500 x L1200

Motif C

Habillage des cloisons de séparation des couloirs
H2500 x L1200

Motif D


Habillage des cloisons de séparation des bureaux quand ils sont protégés par un couloir les desservant
H2500 x L1200

Motif D

Habillage des cloisons de séparation des bureaux quand ils sont protégés par un couloir les desservant
H2500 x L1200

Motif E

Film Micro perforé 20 %
impression extérieur sur fond blanc, fond noir à l'intérieur
toute hauteur

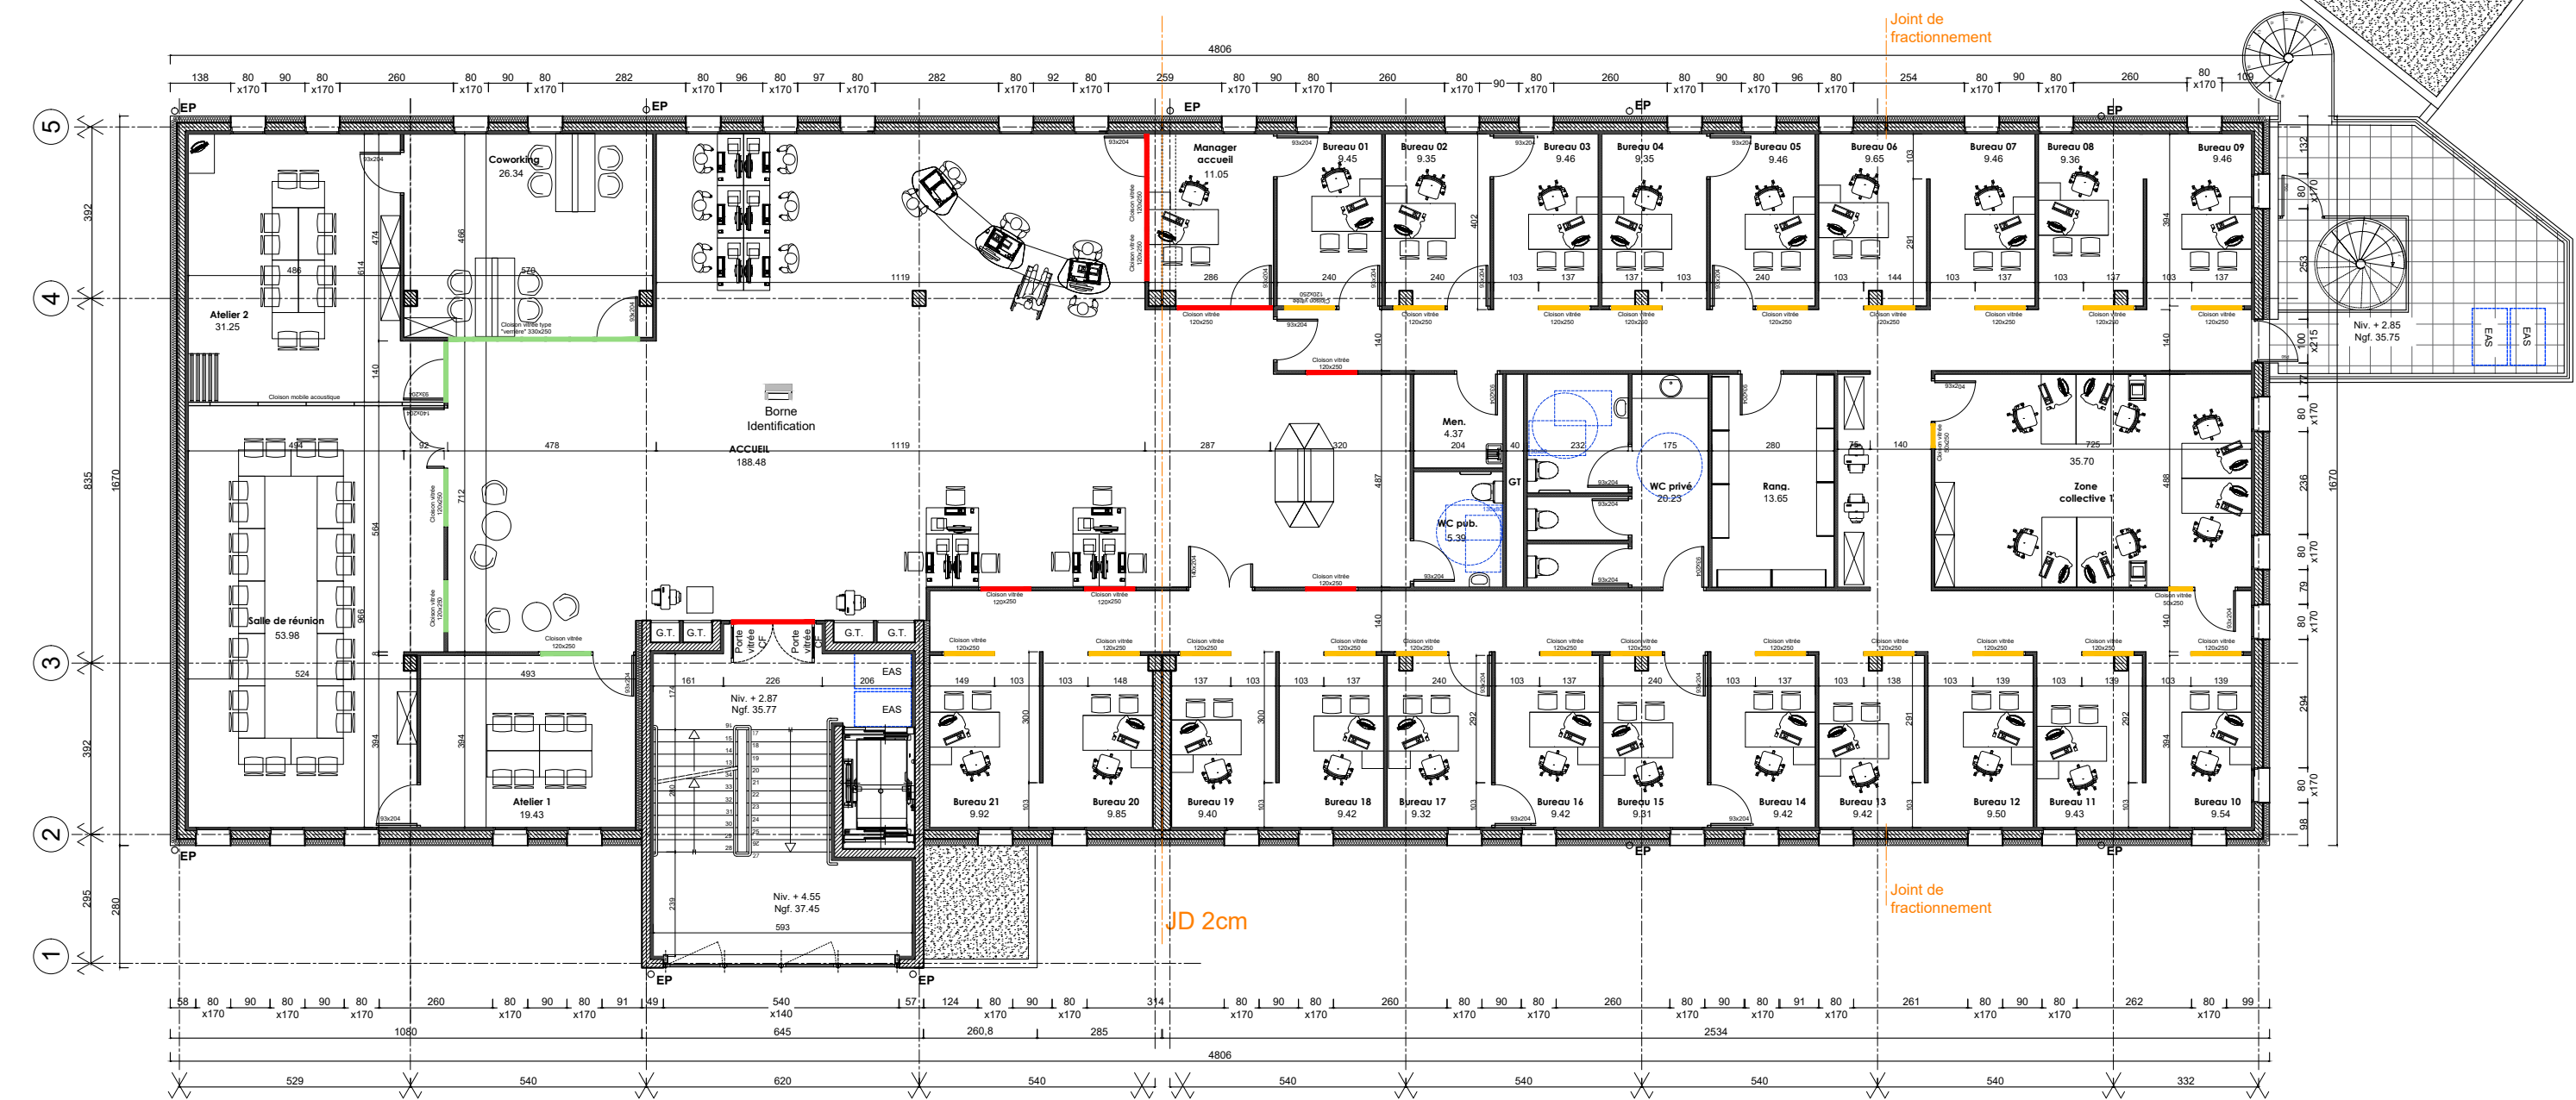

Vitrophanie Cloisons intérieures

Vitrophanie Cloisons extérieures :film microperforé 80X20
blanc extérieur, noir intérieur

ARCHITECTE

SITUATION

CODE PROJET

TITRE DU PLAN

Allée Norbert Wiener
30000 Nîmes
Références Cadastres
Section - 000 HL
Parcelle : N°182
Superficie : 2 522 m²

25 48

**PLAN DE REPERAGE DE LA
VITROPHANIE
NIVEAU R+1**

PHASE

N° PLAN

ECHELLE

INDICE

DATE

PRO


25.48-08

1/150°

A


Septembre 2025

Toute reproduction, diffusion, même partielle, de ce document est strictement interdite sans l'autorisation préalable de l'architecte (Art L.111 / L.112 du code de la propriété intellectuelle.)

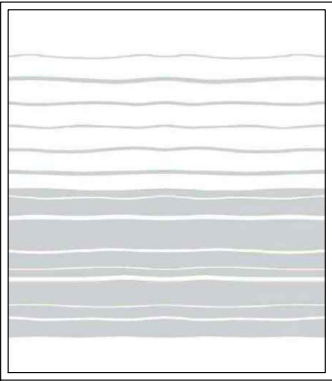

Motif A

Habillage des vitrages
donnant sur Rue
H2500 x LVariable

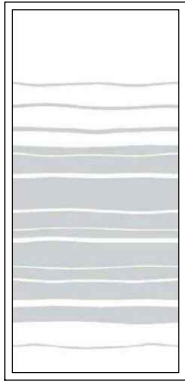


Motif B

Habillage des cloisons
de séparation des salles
en vision directe sans
couloir de séparation /
salle de réunion
H2500 x L1200




Motif C

Habillage des cloisons
de séparation des
couloirs
H2500 x L1200

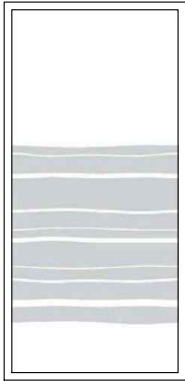

Motif D

Habillage des cloisons
de séparation des
bureaux quand ils sont
protégés par un couloir
les desservant
H2500 x L1200

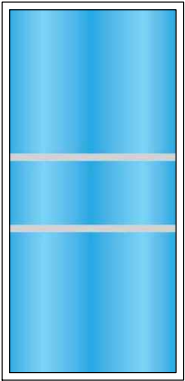



Motif E

Film Micro perforé 20 %
impression extérieur sur
fond blanc, fond noir à
l'intérieur
toute hauteur

Motif F

Film Micro perforé 20 %
impression extérieur sur
fond blanc, fond noir à
l'intérieur
toute hauteur

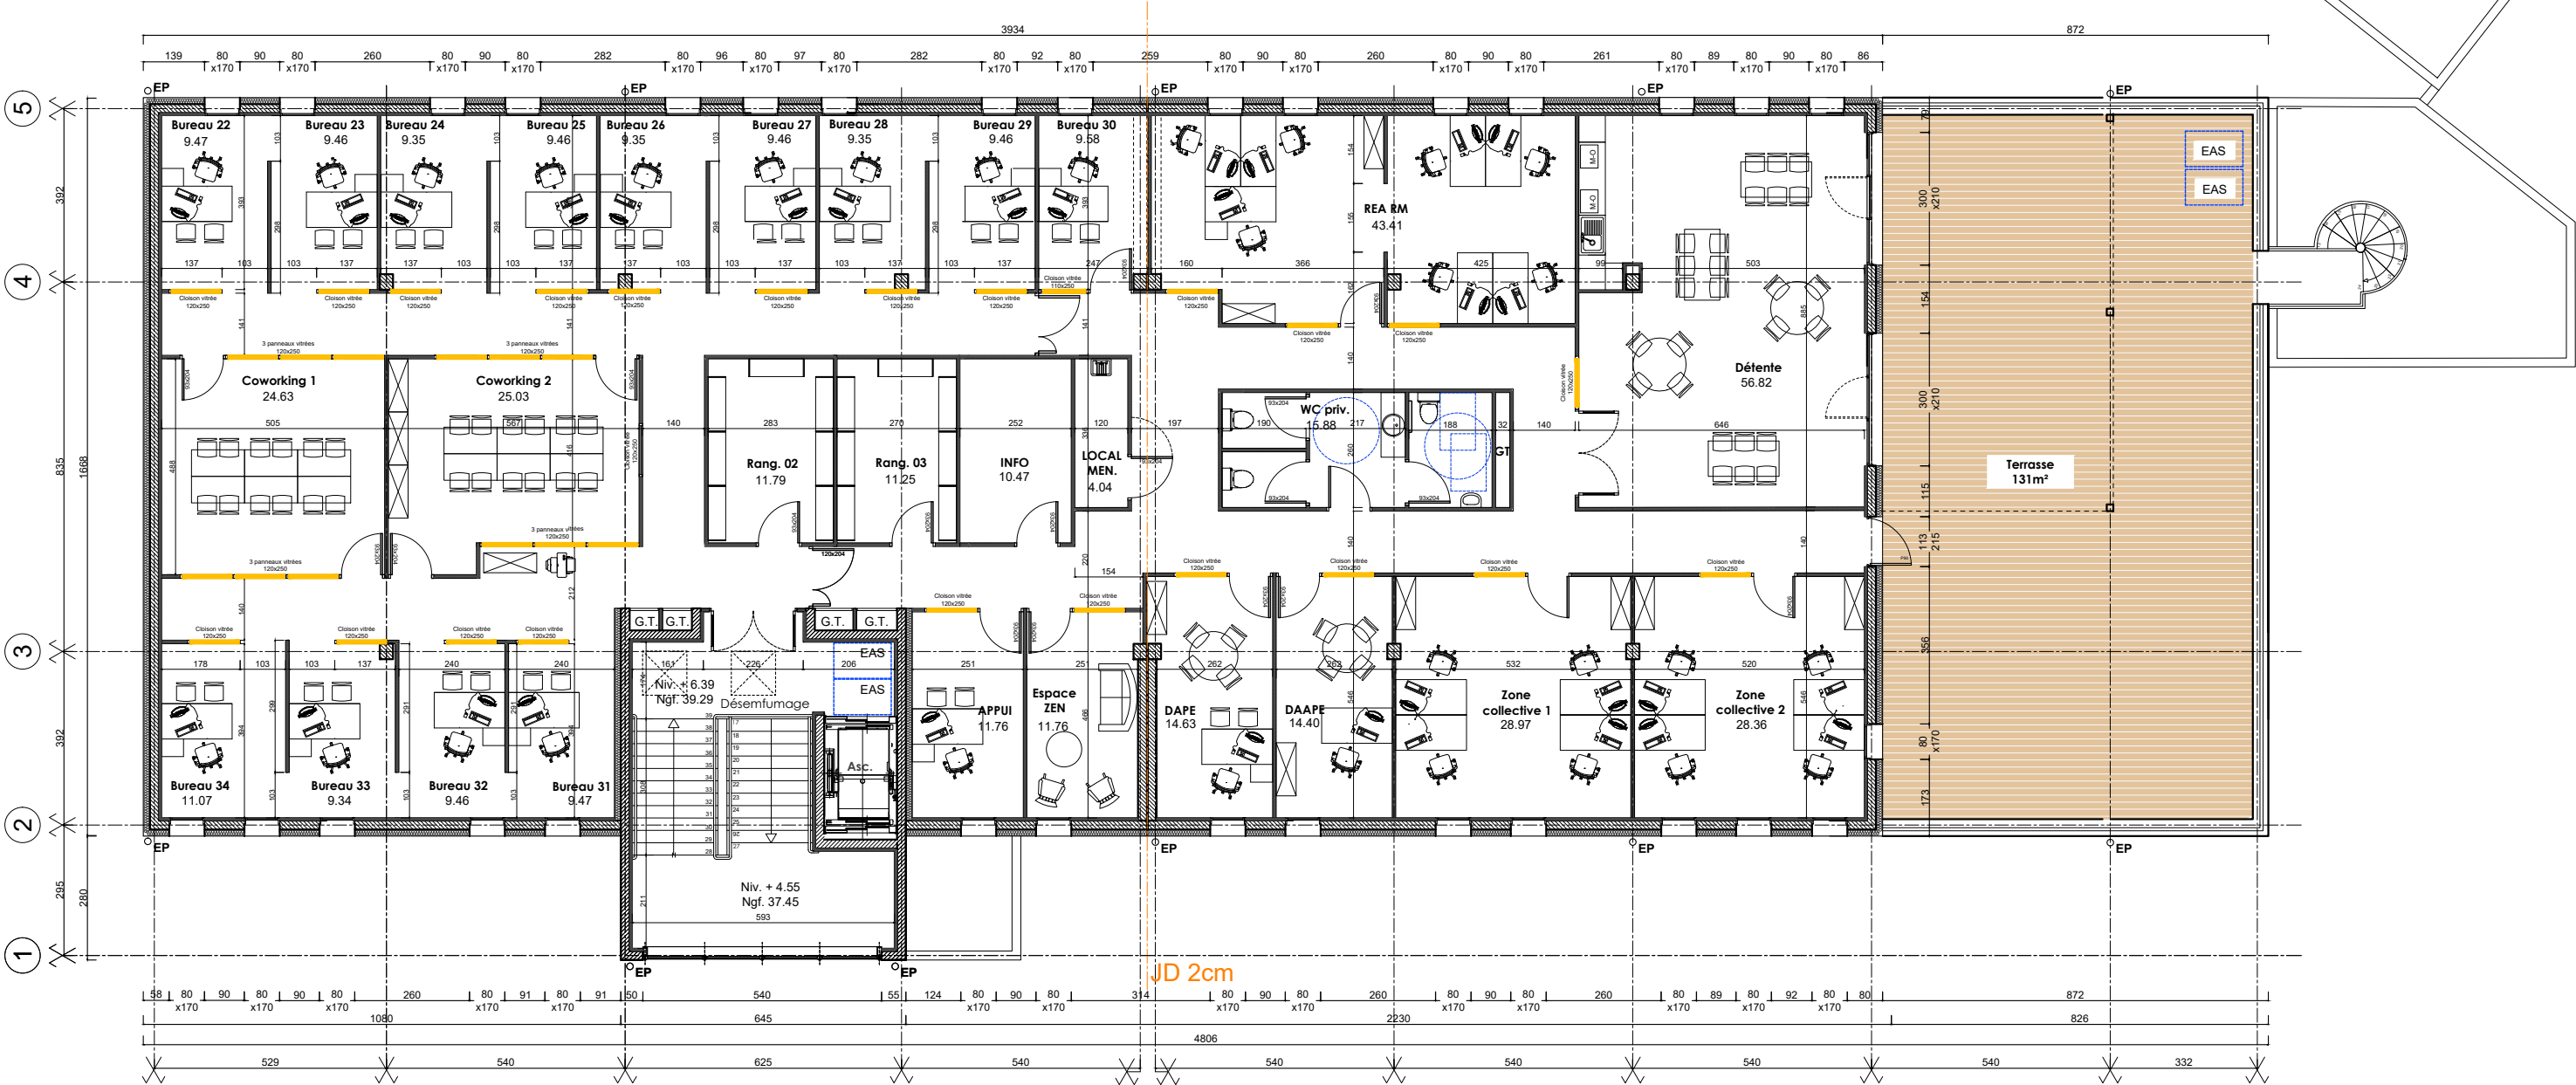
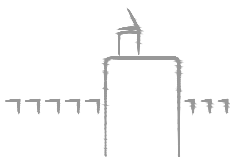
<div>ARCHITECTE</div> <div></div> <div>SELARL D'ARCHITECTURE MEGIAS - VERNHES 116 rue des maraichers, 30020 ARQUES-ANCIENNES Tél. : 04 66 63 67 87 - Fax : 04 66 63 67 87 contact@megiasvernhes.fr - www.megiasvernhes.fr</div>	<div>SITUATION</div> <div>Allée Norbert Wiener 30000 Nîmes</div> <div>Références Cadastres Section - 000 HL Parcelle : N°182</div> <div>Superficie : 2 522 m²</div>	<div>CODE PROJET</div> <div>25 48</div>	<div>TITRE DU PLAN</div> <div>PLAN DE REPERAGE DE LA VITROPHANIE NIVEAU R+2</div>			
		<div>PHASE</div> <div>PRO</div>	<div>N° PLAN</div> <div>25.48-09</div>	<div>ECHELLE</div> <div>1/150°</div>	<div>INDICE</div> <div>A</div>	<div>DATE</div> <div>Septembre 2025</div>
		Toute reproduction, diffusion, même partielle, de ce document est strictement interdite sans l'autorisation préalable de l'architecte (Art L.111 / L.112 du code de la propriété intellectuelle.)				